


"ПЛАН КРАСНЫХ ЛИНИЙ"

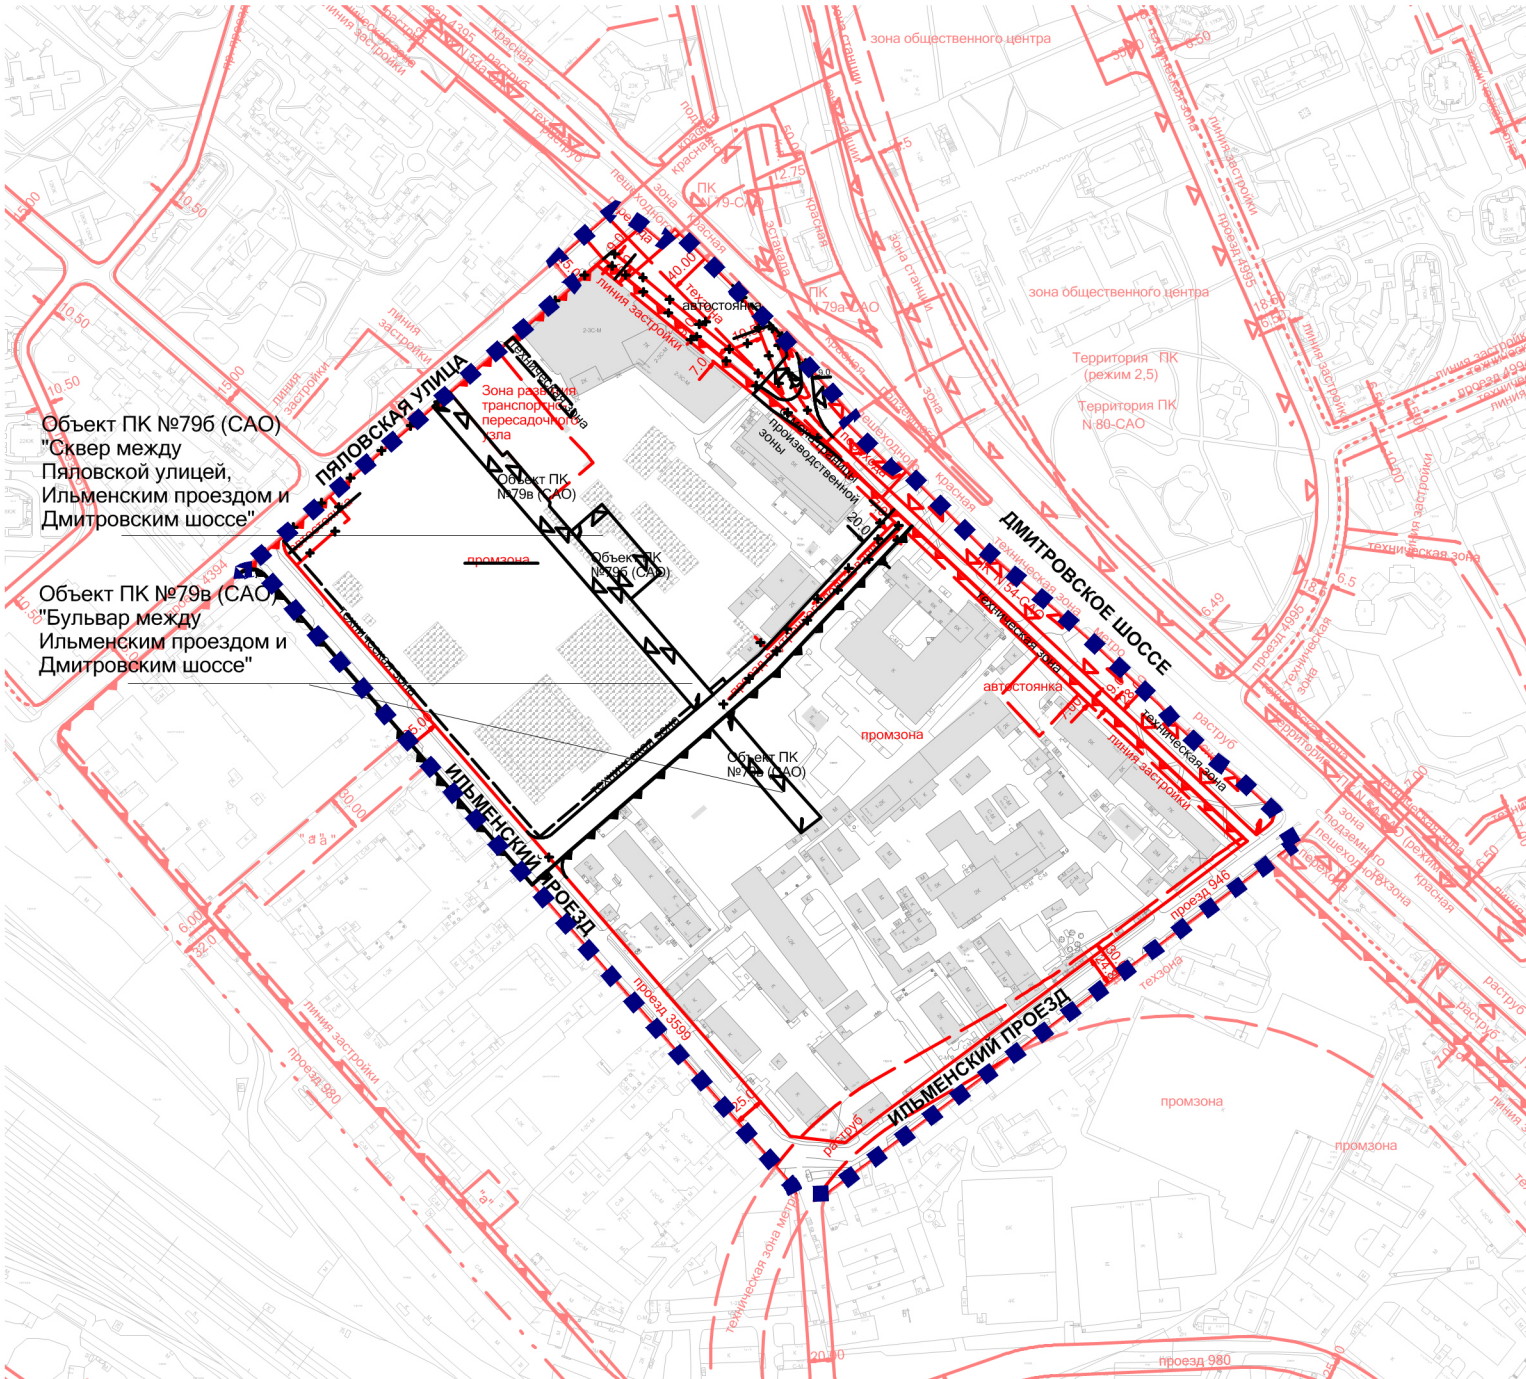

УСЛОВНЫЕ ОБОЗНАЧЕНИЯ:



ГРАНИЦА УТВЕРЖДЕНИЯ
ПРОЕКТА ПЛАНИРОВКИ

ЗАСТРОЙКА:



СУЩЕСТВУЮЩАЯ



ПРЕДЛАГАЕМАЯ К СНОСУ

ДЕЙСТВУЮЩИЕ ЛИНИИ ГРАДОСТРОИТЕЛЬНОГО
РЕГУЛИРОВАНИЯ



- КРАСНЫЕ ЛИНИИ УЛИЧНО-ДОРОЖНОЙ СЕТИ



- ЛИНИИ ЗАСТРОЙКИ



- ГРАНИЦЫ ТЕХНИЧЕСКИХ ЗОН
МЕТРОПОЛИТЕНА



- ГРАНИЦЫ ТЕХНИЧЕСКИХ ЗОН
ИНЖЕНЕРНЫХ КОММУНИКАЦИЙ



- ГРАНИЦЫ ПРОЕЗДА
ВНУТРЕННЕГО ПОЛЬЗОВАНИЯ



- ГРАНИЦЫ ТЕРРИТОРИЙ ПРИРОДНОГО
КОМПЛЕКСА МОСКВЫ



- ГРАНИЦЫ ПРОИЗВОДСТВЕННЫХ ЗОН

ПРЕДЛАГАЕМЫЕ К ОТМЕНЕ ЛИНИИ
ГРАДОСТРОИТЕЛЬНОГО РЕГУЛИРОВАНИЯ



- КРАСНЫЕ ЛИНИИ УЛИЧНО-ДОРОЖНОЙ СЕТИ



- ЛИНИИ ЗАСТРОЙКИ



- ГРАНИЦЫ ТЕХНИЧЕСКИХ ЗОН
ИНЖЕНЕРНЫХ КОММУНИКАЦИЙ



- ГРАНИЦЫ ПРОЕЗДА
ВНУТРЕННЕГО ПОЛЬЗОВАНИЯ



- ГРАНИЦЫ ТЕРРИТОРИЙ ПРИРОДНОГО
КОМПЛЕКСА МОСКВЫ



- ГРАНИЦЫ ПРОИЗВОДСТВЕННЫХ ЗОН

ПРЕДЛАГАЕМЫЕ К УСТАНОВЛЕНИЮ ЛИНИИ
ГРАДОСТРОИТЕЛЬНОГО РЕГУЛИРОВАНИЯ



- КРАСНЫЕ ЛИНИИ УЛИЧНО-ДОРОЖНОЙ СЕТИ



- ГРАНИЦЫ ТЕХНИЧЕСКИХ ЗОН
ИНЖЕНЕРНЫХ КОММУНИКАЦИЙ




- ГРАНИЦЫ ТЕРРИТОРИЙ ПРИРОДНОГО
КОМПЛЕКСА МОСКВЫ




- ГРАНИЦЫ ПРОИЗВОДСТВЕННЫХ ЗОН

ПЛАН "ФУНКЦИОНАЛЬНО-ПЛАНИРОВОЧНАЯ ОРГАНИЗАЦИЯ ТЕРРИТОРИИ"

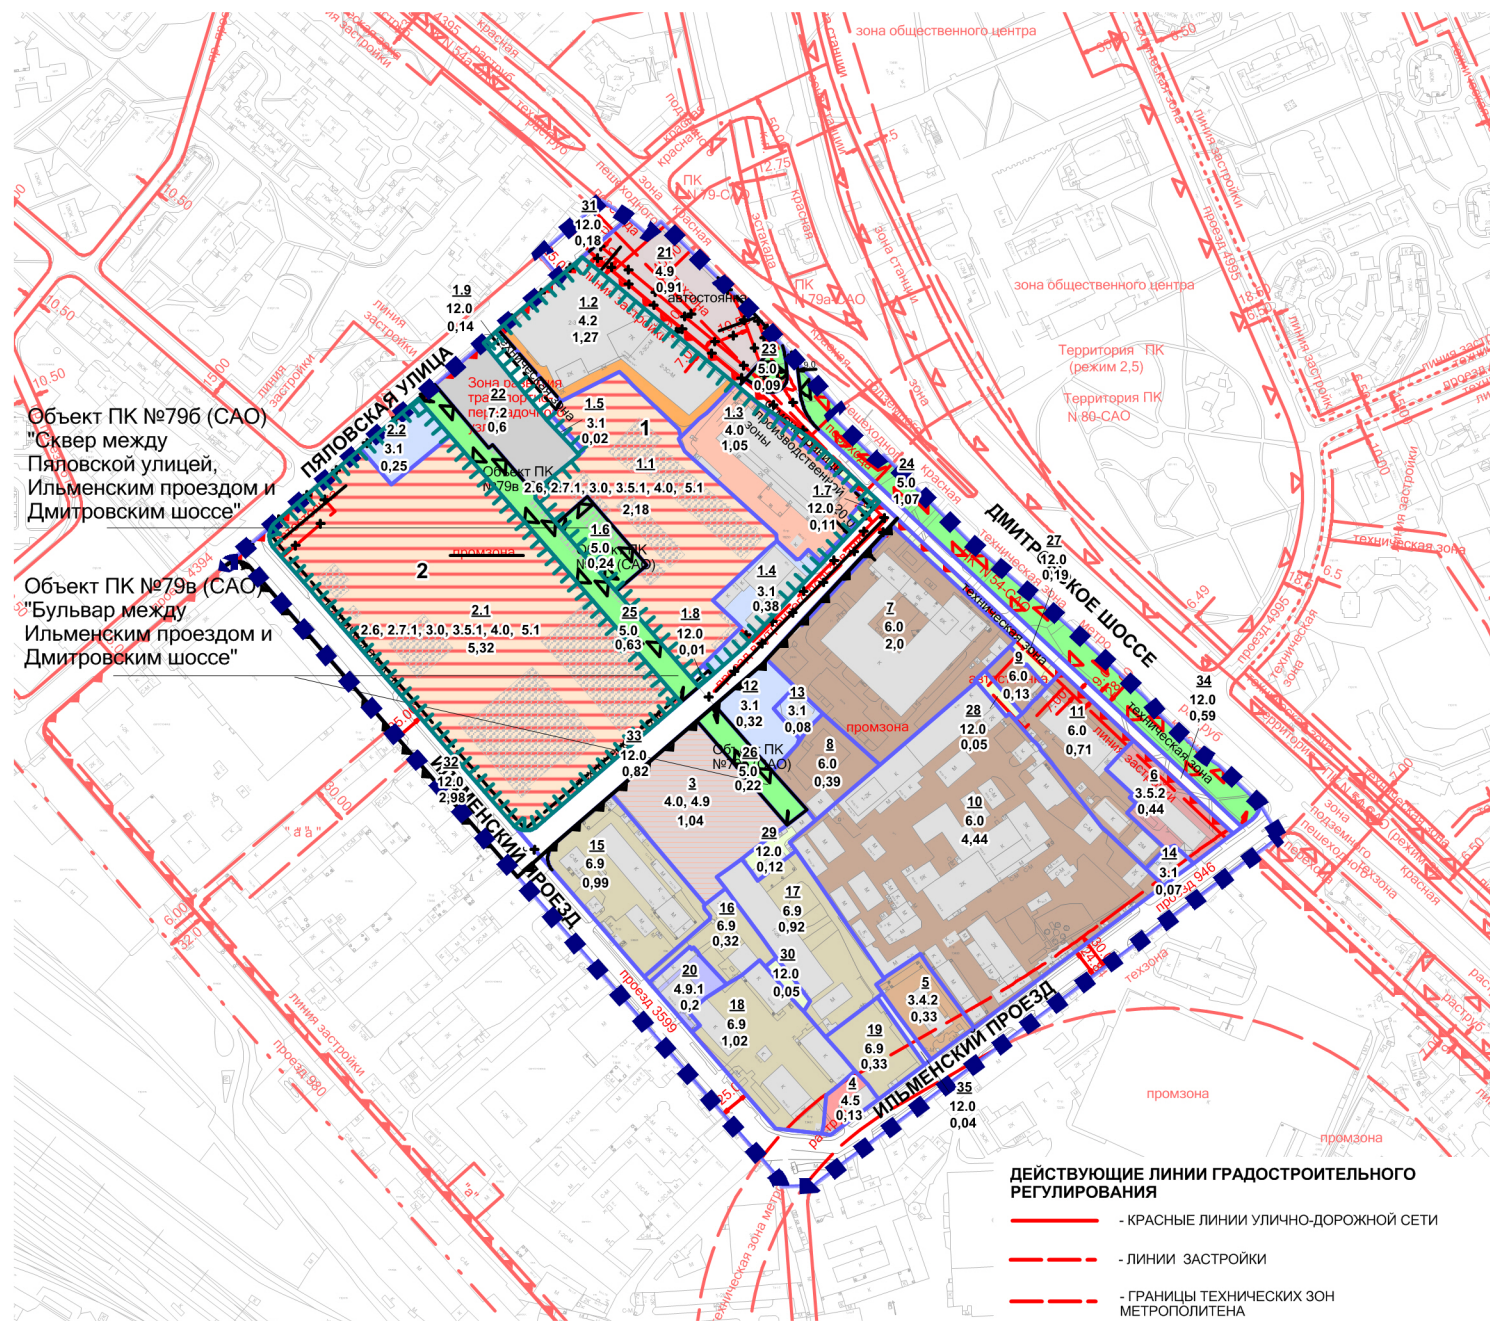

УСЛОВНЫЕ ОБОЗНАЧЕНИЯ:

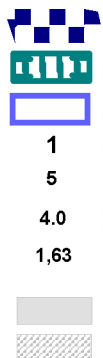

ГРАНИЦА УТВЕРЖДЕНИЯ
ПРОЕКТА ПЛАНИРОВКИ

ГРАНИЦА УЧАСТКА ВЫСОТНОГО
ГРАДОСТРОИТЕЛЬНОГО КОМПЛЕКСА

ГРАНИЦЫ УЧАСТКОВ
ОБЪЕКТОВ НОРМИРОВАНИЯ

НОМЕР УЧАСТКА ВЫСОТНОГО
ГРАДОСТРОИТЕЛЬНОГО КОМПЛЕКСА

НОМЕР УЧАСТКА (ЗОНЫ)

ИНДЕКС ВИДА РАЗРЕШЕННОГО
ИСПОЛЬЗОВАНИЯ ЗЕМЕЛЬНЫХ
УЧАСТКОВ (ЗОН)


ПЛОЩАДЬ УЧАСТКА

ЗАСТРОЙКА:

СУЩЕСТВУЮЩАЯ

ПРЕДЛАГАЕМАЯ К СНОСУ

ФУНКЦИОНАЛЬНОЕ ИСПОЛЬЗОВАНИЕ ТЕРРИТОРИИ:

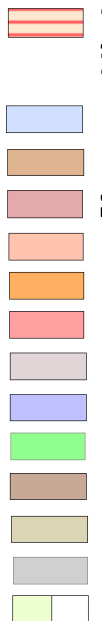

МНОГОЭТАЖНАЯ ЖИЛАЯ ЗАСТРОЙКА
ОБЪЕКТЫ ГАРАЖНОГО НАЗНАЧЕНИЯ
ОБЩЕСТВЕННОЕ ИСПОЛЬЗОВАНИЕ ОБЪЕКТОВ
КАПИТАЛЬНОГО СТРОИТЕЛЬСТВА:
ДОШКОЛЬНОЕ, НАЧАЛЬНОЕ И СРЕДНЕЕ ОБЩЕЕ
ОБРАЗОВАНИЕ, ПРЕДПРИНИМАТЕЛЬСТВО: СПОРТ
(2.6, 2.7.1, 3.0, 3.5.1, 4.0, 5.1)

КОММУНАЛЬНОЕ ОБСЛУЖИВАНИЕ (3.1)

СТАЦИОНАРНОЕ МЕДИЦИНСКОЕ
ОБСЛУЖИВАНИЕ (3.4.2)

СРЕДНЕЕ И ВЫШЕЕ
ПРОФЕССИОНАЛЬНОЕ ОБРАЗОВАНИЕ (3.5.2)

ПРЕДПРИНИМАТЕЛЬСТВО (4.0)

ОБЪЕКТЫ ТОРГОВЛИ (4.2)

БАНКОВСКАЯ И СТРАХОВАЯ ДЕЯТЕЛЬНОСТЬ (4.5)

ОБСЛУЖИВАНИЕ АВТОТРАНСПОРТА (4.9)

ОБЪЕКТЫ ПРИДОРОЖНОГО СЕРВИСА (4.9.1)

ОТДЫХ (РЕКРЕАЦИЯ) (5.0)

ПРОИЗВОДСТВЕННАЯ ДЕЯТЕЛЬНОСТЬ (6.0)

СКЛАДЫ (6.9)

АВТОМОБИЛЬНЫЙ ТРАНСПОРТ (7.2)

ЗЕМЕЛЬНЫЕ УЧАСТКИ (ТЕРРИТОРИИ)
ОБЩЕГО ПОЛЬЗОВАНИЯ (12.0)

ДЕЙСТВУЮЩИЕ ЛИНИИ ГРАДОСТРОИТЕЛЬНОГО РЕГУЛИРОВАНИЯ

-  - КРАСНЫЕ ЛИНИИ УЛИЧНО-ДОРОЖНОЙ СЕТИ
-  - ЛИНИИ ЗАСТРОЙКИ
-  - ГРАНИЦЫ ТЕХНИЧЕСКИХ ЗОН
МЕТРОПОЛИТЕНА
-  - ГРАНИЦЫ ТЕХНИЧЕСКИХ ЗОН
ИНЖЕНЕРНЫХ КОММУНИКАЦИЙ
-  - ГРАНИЦЫ ПРОЕЗДА
ВНУТРЕННЕГО ПОЛЬЗОВАНИЯ
-  - ГРАНИЦЫ ТЕРРИТОРИЙ ПРИРОДНОГО
КОМПЛЕКСА МОСКВЫ
-  - ГРАНИЦЫ ПРОИЗВОДСТВЕННЫХ ЗОН

ПРЕДЛАГАЕМЫЕ К ОТМЕНЕ ЛИНИИ ГРАДОСТРОИТЕЛЬНОГО РЕГУЛИРОВАНИЯ

-  - КРАСНЫЕ ЛИНИИ УЛИЧНО-ДОРОЖНОЙ СЕТИ
-  - ЛИНИИ ЗАСТРОЙКИ
-  - ГРАНИЦЫ ТЕХНИЧЕСКИХ ЗОН
ИНЖЕНЕРНЫХ КОММУНИКАЦИЙ
-  - ГРАНИЦЫ ПРОЕЗДА
ВНУТРЕННЕГО ПОЛЬЗОВАНИЯ
-  - ГРАНИЦЫ ТЕРРИТОРИЙ ПРИРОДНОГО
КОМПЛЕКСА МОСКВЫ
-  - ГРАНИЦЫ ПРОИЗВОДСТВЕННЫХ ЗОН

ПРЕДЛАГАЕМЫЕ К УСТАНОВЛЕНИЮ ЛИНИИ ГРАДОСТРОИТЕЛЬНОГО РЕГУЛИРОВАНИЯ

-  - КРАСНЫЕ ЛИНИИ УЛИЧНО-ДОРОЖНОЙ СЕТИ
-  - ГРАНИЦЫ ТЕХНИЧЕСКИХ ЗОН
ИНЖЕНЕРНЫХ КОММУНИКАЦИЙ
-  - ГРАНИЦЫ ТЕРРИТОРИЙ ПРИРОДНОГО
КОМПЛЕКСА МОСКВЫ
-  - ГРАНИЦЫ ПРОИЗВОДСТВЕННЫХ ЗОН

ЧЕРТЕЖ 1 "ОБЪЕКТЫ КАПИТАЛЬНОГО СТРОИТЕЛЬСТВА"



- ### ПРЕДЛАГАЕМЫЕ К ОТМЕНЕ ЛИНИИ ГРАДОСТРОИТЕЛЬНОГО РЕГУЛИРОВАНИЯ

- ### ПРЕДЛАГАЕМЫЕ К УСТАНОВЛЕНИЮ ЛИНИИ ГРАДОСТРОИТЕЛЬНОГО РЕГУЛИРОВАНИЯ

-  - КРАСНЫЕ ЛИНИИ УЛИЧНО-ДОРОЖНОЙ СЕТИ
-  - ГРАНИЦЫ ТЕХНИЧЕСКИХ ЗОН
ИНЖЕНЕРНЫХ КОММУНИКАЦИЙ
-  - ГРАНИЦЫ ТЕРРИТОРИЙ ПРИРОДНОГО
КОМПЛЕКСА МОСКВЫ
-  - ГРАНИЦЫ ПРОИЗВОДСТВЕННЫХ ЗОН

- ## ЗОНЫ РАЗМЕЩЕНИЯ ОБЪЕКТОВ


 СУЩЕСТВУЮЩАЯ

 ПРЕДЛАГАЕМАЯ К СНОСУ

ОБЩЕСТВЕННО-ЖИЛАЯ ЗАСТРОЙКА
(В Т.Ч. ОБРАЗОВАНИЕ И ПРОСВЕЩЕНИЕ)

ПРЕДПРИНИМАТЕЛЬСТВО

ПЛАН "ГРАНИЦЫ ЗОН ПЛАНИРУЕМОГО РАЗМЕЩЕНИЯ ОБЪЕКТОВ" ЧЕРТЕЖ 2 "ЛИНЕЙНЫЕ ОБЪЕКТЫ ИНФРАСТРУКТУРЫ И УЛИЧНО-ДОРОЖНОЙ СЕТИ"

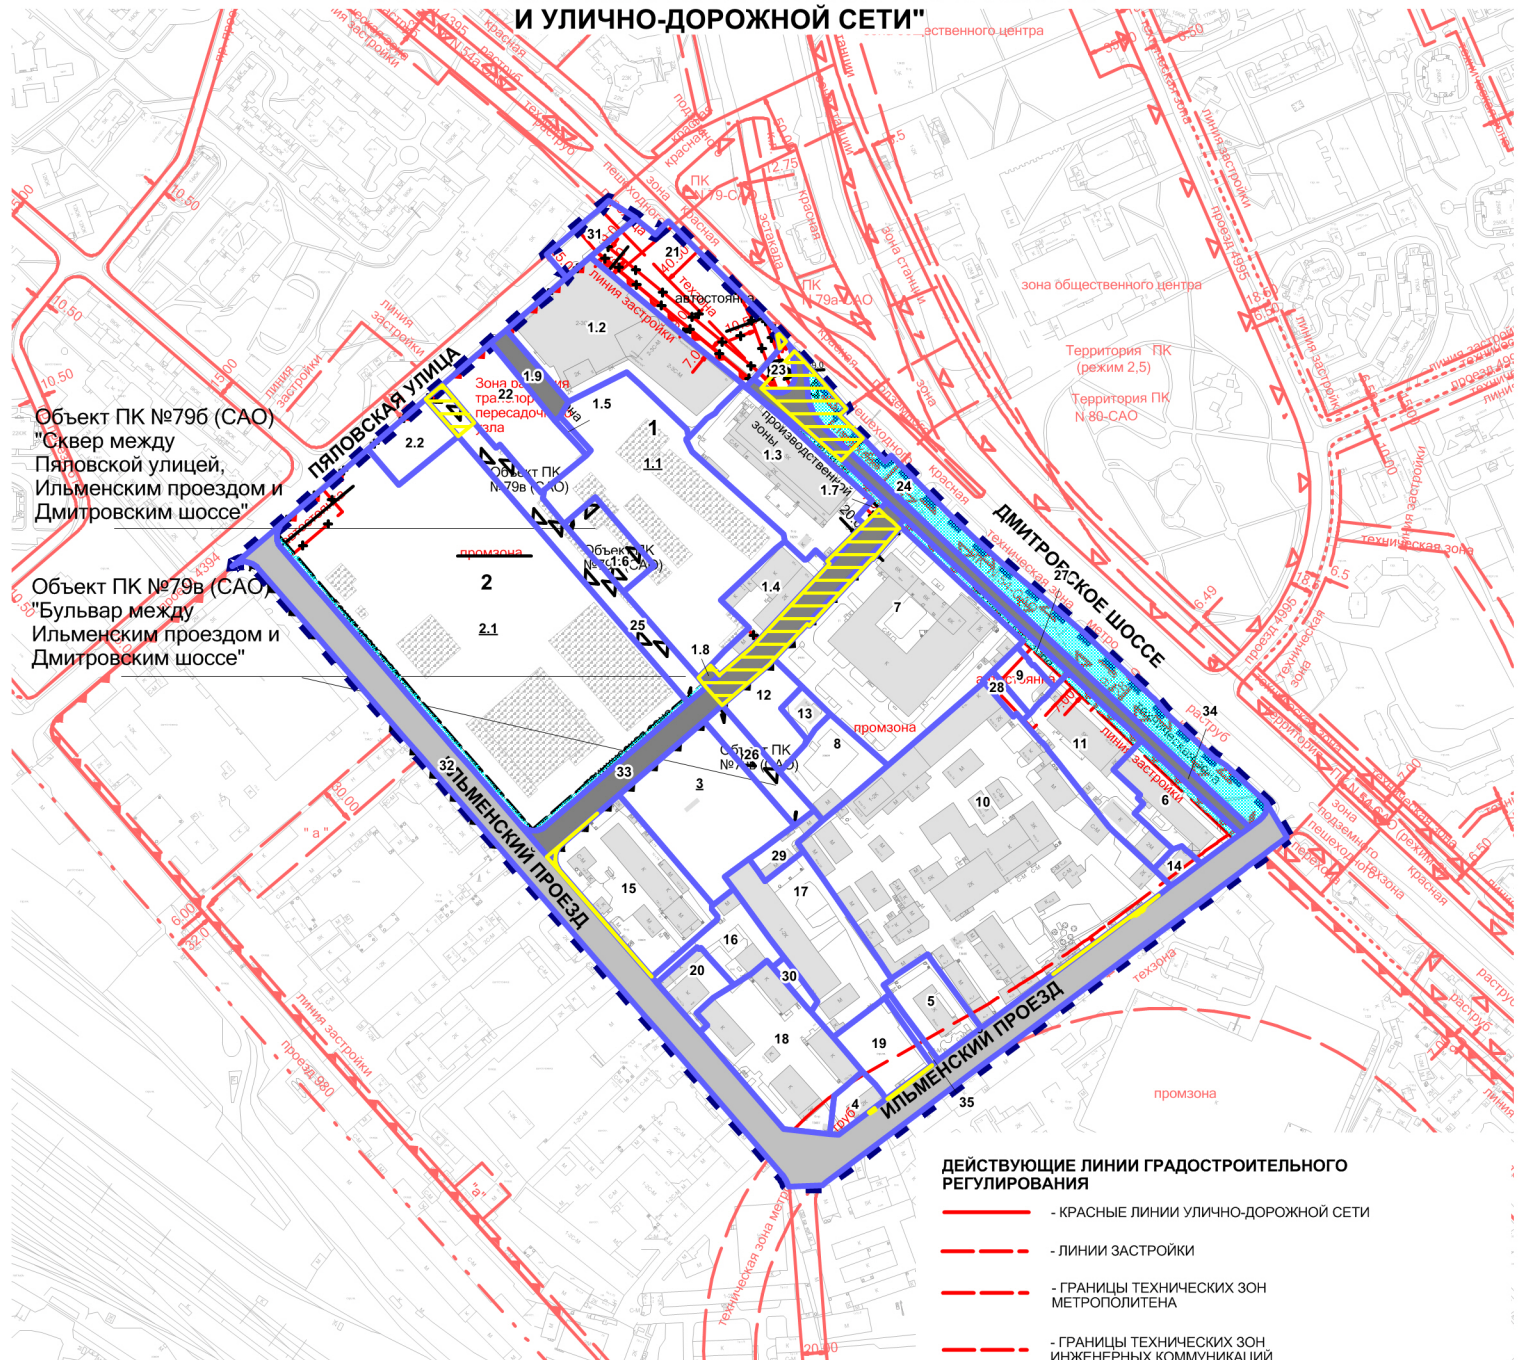

Объект ПК №79б (САО)
"Сквер между
Пяловской улицей,
Ильменским проездом и
Дмитровским шоссе"

Объект ПК №79в (САО)
"Бульвар между
Ильменским проездом и
Дмитровским шоссе"

УСЛОВНЫЕ ОБОЗНАЧЕНИЯ:

- ГРАНИЦА УТВЕРЖДЕНИЯ ПРОЕКТА ПЛАНИРОВКИ
- ГРАНИЦЫ УЧАСТКОВ ОБЪЕКТОВ НОРМИРОВАНИЯ
- 1** НОМЕР УЧАСТКА (ЗОНЫ)
- ЗЕМЕЛЬНЫЕ УЧАСТКИ, ПРЕДПОЛАГАЕМЕ К ИЗЪЯТИЮ
- ЗОНЫ РАЗМЕЩЕНИЯ ОБЪЕКТОВ УЛИЧНО-ДОРОЖНОЙ СЕТИ
- ЗОНЫ РЕКОНСТРУКЦИИ ОБЪЕКТОВ УЛИЧНО-ДОРОЖНОЙ СЕТИ
- ЗОНЫ РАЗМЕЩЕНИЯ ИНЖЕНЕРНЫХ КОММУНИКАЦИЙ (ТРАССИРОВКА УТОЧНЯЕТСЯ НА СТАДИИ РАЗРАБОТКИ ПРОЕКТНОЙ ДОКУМЕНТАЦИИ)
- ЗАСТРОЙКА:**
 - СУЩЕСТВУЮЩАЯ
 - ПРЕДЛАГАЕМАЯ К СНОСУ

ДЕЙСТВУЮЩИЕ ЛИНИИ ГРАДОСТРОИТЕЛЬНОГО РЕГУЛИРОВАНИЯ

- КРАСНЫЕ ЛИНИИ УЛИЧНО-ДОРОЖНОЙ СЕТИ
- ЛИНИИ ЗАСТРОЙКИ
- ГРАНИЦЫ ТЕХНИЧЕСКИХ ЗОН МЕТРОПОЛИТЕНА
- ГРАНИЦЫ ТЕХНИЧЕСКИХ ЗОН ИНЖЕНЕРНЫХ КОММУНИКАЦИЙ

ПРЕДЛАГАЕМЫЕ К ОТМЕНЕ ЛИНИИ ГРАДОСТРОИТЕЛЬНОГО РЕГУЛИРОВАНИЯ

- ГРАНИЦЫ ПРОЕЗДА ВНУТРЕННЕГО ПОЛЬЗОВАНИЯ
- ГРАНИЦЫ ТЕРРИТОРИЙ ПРИРОДНОГО КОМПЛЕКСА МОСКВЫ
- ГРАНИЦЫ ПРОИЗВОДСТВЕННЫХ ЗОН

ПРЕДЛАГАЕМЫЕ К УСТАНОВЛЕНИЮ ЛИНИИ ГРАДОСТРОИТЕЛЬНОГО РЕГУЛИРОВАНИЯ

- КРАСНЫЕ ЛИНИИ УЛИЧНО-ДОРОЖНОЙ СЕТИ
- ЛИНИИ ЗАСТРОЙКИ
- ГРАНИЦЫ ТЕХНИЧЕСКИХ ЗОН ИНЖЕНЕРНЫХ КОММУНИКАЦИЙ
- ГРАНИЦЫ ПРОЕЗДА ВНУТРЕННЕГО ПОЛЬЗОВАНИЯ
- ГРАНИЦЫ ТЕРРИТОРИЙ ПРИРОДНОГО КОМПЛЕКСА МОСКВЫ
- ГРАНИЦЫ ПРОИЗВОДСТВЕННЫХ ЗОН

ПРЕДЛАГАЕМЫЕ К УСТАНОВЛЕНИЮ ЛИНИИ ГРАДОСТРОИТЕЛЬНОГО РЕГУЛИРОВАНИЯ

- КРАСНЫЕ ЛИНИИ УЛИЧНО-ДОРОЖНОЙ СЕТИ
- ГРАНИЦЫ ТЕХНИЧЕСКИХ ЗОН ИНЖЕНЕРНЫХ КОММУНИКАЦИЙ
- ГРАНИЦЫ ТЕРРИТОРИЙ ПРИРОДНОГО КОМПЛЕКСА МОСКВЫ
- ГРАНИЦЫ ПРОИЗВОДСТВЕННЫХ ЗОН

Объект ПК №796 (CAO)
"Сквер между
Пяловской улицей,
Ильменским проездом и
Дмитровским шоссе"

Объект ПК №79в (CAO)
"Бульвар между
Ильменским проездом и
Дмитровским шоссе"

ПЯЛОВСКАЯ УЛИЦА

ДМИТРОВСКОЕ ШОССЕ

ИЛЬМЕНСКИЙ ПРОЕЗД

Застройка:

- СУЩЕСТВУЮЩАЯ
- ПРЕДЛАГАЕМАЯ К СНОСУ

ДЕЙСТВУЮЩИЕ ЛИНИИ ГРАДОСТРОИТЕЛЬНОГО РЕГУЛИРОВАНИЯ

- КРАСНЫЕ ЛИНИИ УЛИЧНО-ДОРОЖНОЙ СЕТИ
- ЛИНИИ ЗАСТРОЙКИ
- ГРАНИЦЫ ТЕХНИЧЕСКИХ ЗОН

	ТЕРРИТОРИИ ЗЕМЕЛЬНЫХ УЧАСТКОВ, ЧАСТЕЙ ЗЕМЕЛЬНЫХ УЧАСТКОВ ЖИЛЫХ ЗДАНИЙ, СВОБОДНЫЕ ОТ ОБРЕМЕНЕНИЙ
	ТЕРРИТОРИИ ЗЕМЕЛЬНЫХ УЧАСТКОВ, ЧАСТЕЙ ЗЕМЕЛЬНЫХ УЧАСТКОВ НЕЖИЛЫХ ЗДАНИЙ, СООРУЖЕНИЙ, СВОБОДНЫЕ ОТ ОБРЕМЕНЕНИЙ
	ТЕРРИТОРИИ ЧАСТЕЙ ЗЕМЕЛЬНЫХ УЧАСТКОВ НЕЖИЛЫХ ЗДАНИЙ, СООРУЖЕНИЙ, ПРЕДАВАЕМЫЕ ОБРЕМЕНЕНИЮ СЕРВИТУТОМ ДЛЯ ПРОХОДА ИЛИ ПРОЕЗДА ЧЕРЕЗ ЗЕМЕЛЬНЫЙ УЧАСТОК (ЗОНЫ ДЕЙСТВИЯ ПУБЛИЧНОГО СЕРВИТУТА)
	ТЕРРИТОРИИ ЗЕМЕЛЬНЫХ УЧАСТКОВ ОБЩЕГО ПОЛЬЗОВАНИЯ И ЧАСТЕЙ ПРОЕЗДОВ, ПРОХОДОВ, ЗЕМЕЛЬНЫХ НАЖДЕЖД
	ТЕРРИТОРИИ, ЗОНЫ С ОСОБЫМИ УСЛОВИЯМИ И ОГРАНИЧЕНИЯМИ ИСПОЛЬЗОВАНИЯ ЗЕМЕЛЬНЫХ УЧАСТКОВ И ОБЪЕКТОВ КАПИТАЛЬНОГО СТРОИТЕЛЬСТВА

- - КРАСНЫЕ ЛИНИИ УЛИЧНО-ДОРОЖНОЙ СЕТИ
- - ГРАНИЦЫ ТЕХНИЧЕСКИХ ЗОН
ИНЖЕНЕРНЫХ КОММУНИКАЦИЙ
- - ГРАНИЦЫ ТЕРРИТОРИЙ ПРИРОДНОГО
КОМПЛЕКСА МОСКВЫ
- - ГРАНИЦЫ ПРОИЗВОДСТВЕННЫХ ЗОН