Приложение 1
к постановлению Правительства Москвы
от_____2019 г. №_____

Проект планировки территории микрорайонов 11, 12 района Западное Дегунино в целях реализации Программы реновации жилищного фонда в городе Москве

I. Положение о планировке территории

1. Пояснительная записка

1.1. Основные направления и принципы развития территории

Проект планировки территории микрорайонов 11, 12 района Западное Дегуноно (САО) (далее – Проект планировки) подготовлен в целях реализации Программы реновации жилищного фонда в городе Москве, утвержденной постановлением Правительства Москвы от 1 августа 2017г. № 497-ПП «О программе реновации жилищного фонда в городе Москве» (далее – Программа реновации), создания благоприятной среды жизнедеятельности и комфортных условий проживания и отдыха граждан, обновления функционально-планировочной организации жилой застройки, развития территорий общего пользования.

Проект планировки подготовлен на основании распоряжения Москомархитектуры от 7 ноября 2017 г. №455 «О подготовке проекта планировки территории микрорайонов 11, 12 района Западное Дегунино (САО)».

Территория, в отношении которой подготовлен Проект планировки площадью 79,26 га расположена в границах района Западное Дегунино Северного административного округа города Москвы и ограничена:

- с северо-запада – улицей Базовская (проезд 1807);
- с северо-востока – Коровинским шоссе (проезд 4395);
- с юга-востока – улицей Ангарская (проезд 3719), улицей Талдомская (проезд 4370);
- с юго-запада – улицей Путейская (проезд 4389).

Транспортное обслуживание территории обеспечивается со стороны улицы Базовская, улицы Ангарская, улицы Весенняя, улицы Талдомская, улицы Новая и Коровинского шоссе.

Территория является частью сложившейся жилой застройки района Западное Дегунино (САО), на которой расположены: многоквартирные дома, учебно-воспитательные объекты, административно-деловые объекты,торгово-бытовые объекты, жилищно-коммунальные, складские объекты, природно-рекреационный территории.

Проектом планировки территории предусматривается сохранение существующей застройки в составе следующих объектов: тридцати трех

многоквартирных домов; пяти зданий дошкольных образовательных организаций (дплее – ДОО) по адресам: улица Базовская, владение 22Д; улица Новая, владение 12; улица Талдомская, владение 2Е; улица Базовская, владение 26А, строение 1; улица Ангарская, владение 3А и зданий общеобразовательной организации - по адресам: улица Базовская владение 20а, строение 1 и строение 2; музыкальной школы; колледжа железнодорожного транспорта и 2-х зданий общежития; здания дома культуры железнодорожников; здания складского назначения; здания гаража; объектов инженерных сооружений: трансформаторных подстанций (далее - ТП), центральных тепловых пунктов (далее - ЦТП).

Проектом планировки в установленном законом порядке предусматривается снос следующих объектов: сорока четырех многоквартирных домов, вошедших в Программу реновации жилищного фонда в городе Москве (в соответствии с постановлением Правительства Москвы от 01 августа 2017 г. №497-ПП); один многоквартирный дом предусмотрен к переселению с перепрофилированием его в гостиницу в соответствии с Программой реновации; объектов нежилого назначения по адресу: Ангарская улица, дом 21, строение 4; объектов инженерных сооружений ЦТП. Суммарная поэтажная площадь наземной части в габаритах наружных стен выводимых жилых зданий – 190,55 тыс. кв.м., отдельно стоящих нежилых зданий - 0,65 тыс.кв.м.

Проектом планировки территории предусматривается строительство следующих объектов:

1) жилая застройка и объекты социально-культурного назначения: многоквартирные дома, с приспособлением подземных гаражей для размещения объектов гражданской обороны (далее – объекты ГО) - укрытие общей ёмкостью на 20750 мест; общеобразовательная организация на 650 мест, корпус ДОО на 150 мест; детско-взрослая поликлиника на 750 посещений в смену; физкультурно-оздоровительный комплекс (далее – ФОК); храм на 500 прихожан; торгово-бытовой центр; магазин; объект социального обслуживания населения; многоуровневый гараж - стоянка на 365 мест с помещениями общественного назначения; общественный центр с подземно-наземным паркингом на 585 мест. Суммарная поэтажная наземная площадь размещаемых объектов в габаритах наружных стен составит – 714,61 тыс. кв. м, в том числе: многоквартирных домов (включая нежилые и встроено-пристроенные нежилые помещения)– 617,20 тыс. кв. м; отдельно стоящих нежилых объектов – 97,41 тыс. кв. м, в том числе, общеобразовательной организаций и ДОО – 14,8 тыс. кв. м.

2) благоустройство территории: организация озелененной территории совместного использования с размещением детских площадок, спортивных площадок, площадок для отдыха взрослых; размещение хозяйственных площадок; размещение автостоянок.

3) объекты транспортной инфраструктуры: реконструкция Базовской улицы от Коровинского шоссе до Путейской улицы: проезжая часть протяженностью 1,20 км и шириной в красных линиях 15,00 м по 2 полосы движения в каждом направлении; велодорожка протяженностью 1,20 км и

шириной 3,00 м; тротуары протяженностью 2,40 км шириной 2,25 м; реконструкция Весенней улицы на участке от Талдомской улицы до Ангарской улицы: проезжая часть протяженностью 0,35 км и шириной в красных линиях 15,00 м по 2 полосы движения в каждом направлении; тротуары протяженностью 0,70 км шириной 2,25 м; реконструкция Весенней улицы на участке от Ангарской улицы до Базовской улицы: реконструкция Ангарской улицы на участке от Коровинского шоссе до Путейской улицы: проезжая часть протяженностью 1,18 км и шириной в красных линиях 15,00 м по 2 полосы движения в каждом направлении; тротуары протяженностью 2,36 км и шириной 2,25 м; строительство трех остановочных пунктов для остановки наземного городского пассажирского транспорта в заездных карманах на Путейской улице; реконструкция отстойно-разворотной площадки наземного городского пассажирского транспорта, примыкающей к Путейской улице на участке от Ангарской улицы до Талдомской улицы; строительство проектируемой улицы местного значения на участке от Базовской улицы до Ангарской улицы: проезжая часть протяженностью 0,50 км и шириной в красных линиях 9,00 м на 3 полосы движения суммарно в оба направления; велодорожка протяженностью 0,40 км и шириной 3,00 м; тротуары протяженностью 1,00 км и шириной 1,50 м; строительство проектируемой улицы местного значения на участке от Базовской улицы до Ангарской улицы: проезжая часть протяженностью 0,40 км и шириной в красных линиях 9,00 м на 3 полосы движения в оба направления; тротуары протяженностью 0,80 км и шириной 1,50 м; строительство тупиковой улицы местного значения: проезжая часть протяженностью 0,10 км и шириной в красных линиях 9,00 м на 3 полосы движения суммарно в оба направления; тротуары протяженностью 0,20 км и шириной 1,50 м. Реконструкция Талдомской улицы (улицы местного значения): проезжая часть протяженностью 0,42 км и шириной в красных линиях 9,00 м на 3 полосы движения в оба направления; тротуары протяженностью 0,84 км и шириной 1,50 м; строительство велодорожки вдоль проектируемого проезда № 4389 на участке от Базовской улицы до Ангарской улицы протяженностью 0,55 км и шириной 3,00 м; размещение парковок вдоль проезжих частей.

4) объекты инженерной инфраструктуры:

Водоснабжение: от Северной станции водоподготовки с прокладкой водопроводных сетей общей протяженностью – 2,26 км.

Водоотведение: на Люберецкие очистные сооружения с прокладкой канализационных сетей общей протяженностью – 3,9 км; санация сохраняемых сетей общей протяженностью – 1,6 км.

Дождевая канализация: (водосборные бассейны реки Лихоборки и Дегунинского ручья) с прокладкой сетей дождевой канализации общей протяженностью – 3,73 км; перекладкой сетей дождевой канализации d=400 мм протяженностью 0,13 км.

Теплоснабжение: от Теплоэлектроцентрали – 21 (далее ТЭЦ-21): с прокладкой тепловых сетей общей протяженностью – 2,28 км и перекладкой тепловой сети общей протяженностью – 0,68 км.

Электроснабжение: от РУ10 кВ ТЭЦ -21, Подстанция (далее – ПС) «Дубнинская»: со строительством 13-ти трансформаторных подстанции 10/0,4 кВ и 1-ой распределительной трансформаторной подстанцией 10/0,4 кВ; прокладка питающих кабельных линий 10 кВ общей протяженностью 10,43 км; перекладка кабельных линий 10 кВ общей протяженностью – 1,17 км.

Сохраняемые абоненты переводятся на существующие ЦТП, ТП с увеличением мощности. В случае невозможности перевода сохраняемых абонентов на существующие ЦТП, ТП предусматривается строительство новых капитальных объектов инженерной инфраструктуры.

Телефонизация: (ПАО «Ростелеком» или ПАО «МГТС»): с прокладкой телефонной канализации общей протяженностью – 3,5 км с учетом требований к организации инфраструктуры связи «Смарт-стандарт»; установка телефонов.

Радиофикация: (ПАО «Ростелеком» или Федеральное государственное унитарное предприятие «Российские сети вещания и оповещения») с установкой радиоточек.

Мероприятия по охране окружающей среды: разработка проектов санитарно-защитных зон (далее - СЗЗ) от сохраняемых объектов; мероприятия по обеспечению устойчивости геологической среды; шумозащитные мероприятия, в том числе: шумозащитное остекление, установка шумозащитных экранов вдоль улично-дорожной сети, создание элементов благоустройства для защиты от шума площадок отдыха.

Мероприятия по защите населения в период чрезвычайных ситуаций: создание объектов ГО общей вместимостью 20750 мест, в том числе: с приспособлением подземной части многоквартирной жилой застройки (гаражей) для размещения объектов ГО на 20750 мест; для оповещения населения предусматривается размещение одной электросирены на кровле проектируемого дома. Рассматриваемая территория попадает в зону возможного химического заражения от Восточной и Северной водопроводных станций города Москвы, МПК «Останкино-Коровино», АООТ «МЕРЕДИАН», ОАО «ИКМА» в случае возникновения чрезвычайной ситуации, на этих предприятиях. Защита населения и персонала рассматриваемой территории от аварий на химически опасных объектах обеспечивается экстренной его эвакуацией - путем вывода (выхода) из возможной зоны заражения, а так же, путем проведения мероприятий по герметизации помещений с использованием средств индивидуальной защиты органов дыхания, при своевременном оповещении об угрозе химического заражения.

1.2. Положения об очередности планируемого развития территории. Этапы проектирования, сноса, строительства и реконструкции объектов капитального строительства

Первый этап

Проектирование, строительство и реконструкция объектов капитального строительства (номера зон указаны в соответствии с чертежом «Планировочная организация территории с границами зон планируемого размещения объектов капитального строительства»):

1) жилая застройка и объекты социально-культурного назначения: строительство «стартовых» домов, перечень которых утвержден постановлением Правительства Москвы от 26 сентября 2017 г. №708-ПП по адресам: улица Базовская, владение 15 корпус 16, улица Талдомская, напротив владения 1, улица Ангарская владение 33 суммарной поэтажной площадью наземной части в габаритах наружных стен – 90,34 тыс. кв. м с приспособлением под защитные сооружения гражданской обороны подземной части здания в зоне № 1.1 вместимостью 800 мест.

2) объекты инженерной инфраструктуры:

Водоснабжение: прокладка водопроводных сетей от Северной станции водоподготовки общей протяженностью – 0,93 км.

Водоотведение: прокладка канализационных сетей на Люберецкие очистные сооружения общей протяженностью – 0,40 км.

Дождевая канализация: прокладка сетей дождевой канализации на водосборные бассейны реки Лихоборки и Дегунинского ручья общей протяженностью – 1,38 км.

Теплоснабжение (от ТЭЦ-21): прокладка сетей теплоснабжения общей протяженностью – 0,73 км.

Электроснабжение (от РУ-10 кВ ТЭЦ-21, ПС «Дубнинская»): строительство трансформаторной подстанции 10/0,4 кВ – 2 шт.; прокладка распределительных кабельных линий 10 кВ протяженностью – 1,0 км.

Телефонизация (ПАО «Ростелеком» или ПАО «МГТС»): развитие телефонизации на рассматриваемой территории должно осуществляться с учетом требований к организации инфраструктуры связи «Смарт-стандарт»; установка телефонов; прокладка телефонной канализации: 4-х отверстной 1,7 км.

Радиофикация (ПАО «Ростелеком» или Федеральное государственное унитарное предприятие «Российские сети вещания и оповещения»): установка радиоточек.

3) благоустройство территории: благоустройство и озеленение дворовых территорий жилой застройки площадью 2,53 га (участки № 1.1, 9.1, 15.1).

Мероприятия по охране окружающей среды (номера зон указаны в соответствии с чертежом «Планировочная организация территории с границами зон планируемого размещения объектов капитального строительства»):

- разработка проектов СЗЗ сохраняемых объектов ООО «Бастион-Гарант», ООО «Топаз-М» - в целях соблюдения режима СЗЗ на территории существующей и планируемой жилой застройки и территории рекреации;

- корректировка проекта СЗЗ сохраняемых объектов в целях соблюдения режима СЗЗ на территории существующей и планируемой жилой застройки: сохраняемые объекты производственной зоны №46 «Коровино», промышленной зоны №46-III;

- установка шумозащитных окон со встроенным шумозащитным клапаном для проветривания помещения с эффективностью 16дБА (зона № 1.1);

- установка шумозащитных окон со встроенным шумозащитным клапаном для проветривания помещения с эффективностью 22дБА (зона № 4.1);

- установка шумозащитных окон со встроенным шумозащитным клапаном для проветривания помещения с эффективностью 35дБА (зона № 9.1);

- устройство элементов благоустройства для защиты от шума площадок отдыха (зоны № 1.1, 4.1, 9.1);

- применение виброзащитных мероприятий (участок № 9.1);

- замена окон на шумозащитные для сохраняемой нормируемой застройки обладающих эффективностью шумоглушения 17 дБА (жилой дом по улице Базовская, 20 корпус 2); с эффективностью шумоглушения 15-26 дБА (жилые дома по улице Ангарская, дом 1; дом 1, корпус 2 строение 1; дом 1, корпус 3; по улице Новая, дом 1);

- крепление бортов строительных котлованов шпунтовыми ограждениями при подземном строительстве (участки № 1.1, 4.1).

Второй этап.

Снос в установленном законом порядке следующих объектов:

- жилой застройки, в т.ч. нежилых помещений по адресам:

Базовская улица, дом 22;
Базовская улица, дом 24;
Базовская улица, дом 26;
Базовская улица, дом 24Б;
Базовская улица, дом 22Б;
Коровинское шоссе, дом 29;
Коровинское шоссе, дом 29А;
Талдомская улица, дом 1;
Ангарская улица, дом 2 (корпуса 1, 2);
Коровинское шоссе, дом 29Б;
Коровинское шоссе, дом 27;
Коровинское шоссе, дом 33;
Коровинское шоссе, дом 31;
Ангарская улица, дом 7 корпус 2;
Ангарская улица, дом 33;
Ангарская улица, дом 31;
Ангарская улица, дом 29;
Ангарская улица, дом 27;
Ангарская улица, дом 27А;
Ангарская улица, дом 25;
Ангарская улица, дом 23 корпус 4;
Базовская улица, дом 20;
Базовская улица, дом 6/27;
Базовская улица, дом 4 корпус 1;
Коровинское шоссе, дом 31А;
Новая улица, дом 22;
Базовская улица, дом 22А;
Ангарская улица, дом 7 корпус 1;
Ангарская улица, дом 5;

Базовская улица, дом 24Г;
Базовская улица, дом 24В;
Ангарская улица, дом 21;
Базовская улица, дом 22В;
Ангарская улица, дом 23 корпус 3;
Весенняя улица, дом 20;
Весенняя улица, дом 21;
Весенняя улица, дом 19;
Весенняя улица, дом 17/9;
Весенняя улица, дом 25 (корпуса 1, 2);
Базовская улица, дом 4Б;
Базовская улица, дом 4А;
Новая улица, дом 21,

суммарной поэтажной площадью наземной части в габаритах наружных стен – 186,92 тыс. кв. м.

- инженерных объектов (ЦТП), суммарной поэтажной площадью наземной части в габаритах наружных стен – 0,54 тыс. кв. м;

- административного здания по адресу: Ангарская улица, дом 21, строение 4, суммарной поэтажной площадью 0,11 тыс.кв.м.

Предусмотрено отселение жилого дома по адресу: Талдомская улица, дом 3, суммарной поэтажной площадью наземной части в габаритах наружных стен – 3,63 тыс. кв. м.

Проектирование, строительство и реконструкция объектов капитального строительства:

1) жилая застройка и объекты социально-культурного назначения (номера зон указаны в соответствии с чертежом «Планировочная организация территории с границами зон планируемого размещения объектов капитального строительства»):

- многоквартирные дома со встроенными нежилыми помещениями и подземными гаражами для постоянного хранения автомобилей суммарной поэтажной площадью наземной части в габаритах наружных стен – 526,86 тыс. кв. м (зоны № 2.1, 2.2, 5.2, 5.3, 5.4, 5.5, 3.1, 3.2, 6.1, 7.1, 8.1) с приспособлением под защитные сооружения Гражданской обороны подземной части зданий в зонах: № 2.2 вместимостью 1500 мест, № 5.1 вместимостью 1750 мест, № 5.2 вместимостью 900 мест, № 5.3 вместимостью 400 мест, № 5.4 вместимостью 400 мест, № 5.5 вместимостью 2100 мест, № 3.1 вместимостью 800 мест, № 3.2 вместимостью 2000 мест, № 6.1 вместимостью 1950 мест, № 7.1 вместимостью 2800 мест, № 8.1 вместимостью 2550 мест и установкой электросирены на здание в зоне № 5.5.

- общественная застройка суммарной поэтажной площадью наземной части в габаритах наружных стен – 17,84 тыс. кв. м, в соответствии с ГПЗУ RU77-131000-017214 от 14.07.2017 и ГПЗУ RU77-131000-017112от 16.11.2016 (зоны № 11.1, 12.1), в том числе: ФОК с бассейном и подземной автостоянкой, торгово-бытовой центр с подземной автостоянкой.

- общественная застройка суммарной поэтажной площадью наземной части в габаритах наружных стен – 63,27 тыс. кв. м (зоны № 13.1, 17.1, 15.1, 10.1, 11.1, 16.1, 18.1, 19.1), в том числе: корпус ДОО на 150 мест, общеобразовательная организация на 650 мест, детско-взрослая поликлиника на 750 посещений в смену, храм на 500 прихожан, торговый объект, объект социального обслуживания населения, реконструкция существующего жилого дома и перепрофилирование в гостиницу на 50 номеров, общественный центр с гаражом на 585 машино-мест с приспособлением под защитное сооружение Гражданской обороны подземной части здания вместимостью 2800 мест.

- общественно-коммунальная застройка, суммарной поэтажной площадью наземной части в габаритах наружных стен – 16,30 тыс. кв.м. (зона № 20.1), в том числе: многоуровневый гараж - стоянка на 365 мест с помещениями общественного назначения.

2) объекты транспортной инфраструктуры (номера зон указаны в соответствии с чертежом «Планировочная организация территории с границами зон планируемого размещения объектов капитального строительства»):

- реконструкция Базовской улицы от Коровинского шоссе до Путейской улицы: проезжая часть протяженностью 1,20 км и шириной в красных линиях 15,00 м по 2 полосы движения в каждом направлении; велодорожка протяженностью 1,20 км и шириной 3,00 м; тротуары протяженностью 2,40 км шириной 2,25 м; (зона № 35);

- реконструкция Весенней улицы на участке от Талдомской улицы до Ангарской улицы: проезжая часть протяженностью 0,35 км и шириной в красных линиях 15,00 м по 2 полосы движения в каждом направлении; тротуары протяженностью 0,70 км шириной 2,25 м; (зона № 35);

- реконструкция Весенней улицы на участке от Ангарской улицы до Базовской улицы протяженностью 0,42 км: размещение парковок вдоль проезжей части (зона № 35);

- реконструкция Ангарской улицы на участке от Коровинского шоссе до Путейской улицы: проезжая часть протяженностью 1,18 км и шириной в красных линиях 15,00 м по 2 полосы движения в каждом направлении; тротуары протяженностью 2,36 км и шириной 2,25 м (зоны № 35, 41);

- строительство трех остановочных пунктов для остановки наземного городского пассажирского транспорта в заездных карманах на Путейской улице (зона № 43);

- реконструкция отстойно-разворотной площадки наземного городского пассажирского транспорта, примыкающей к Путейской улице на участке от Ангарской улицы до Талдомской улицы (зона № 43).

- строительство планируемой улицы местного значения на участке от Базовской улицы до Ангарской улицы: проезжая часть протяженностью 0,5 км и шириной в красных линиях 9,0 м на 3 полосы движения суммарно в оба направления; велодорожка протяженностью 0,4 км и шириной 3,0 м; тротуары протяженностью 1,00 км и шириной 1,5 м; размещение парковок вдоль проезжей части (зона № 39).

- строительство планируемой улицы местного значения на участке от Базовской улицы до Ангарской улицы: проезжая часть протяженностью 0,40 км и шириной в красных линиях 9,0 м на 3 полосы движения в оба направления; тротуары протяженностью 0,80 км и шириной 1,5 м; размещение парковок вдоль проезжей части (зона № 38);

- строительство тупиковой улицы местного значения: проезжая часть протяженностью 0,1 км и шириной в красных линиях 9,00 м на 3 полосы движения суммарно в оба направления; тротуары протяженностью 0,20 км и шириной 1,50 м (зона № 37);

- реконструкция Талдомской улицы (улицы местного значения): проезжая часть протяженностью 0,42 км и шириной в красных линиях 9,00 м на 3 полосы движения в оба направления; тротуары протяженностью 0,84 км и шириной 1,50 м; размещение парковок вдоль проезжей части (зона № 42);

- строительство велодорожки вдоль проектируемого проезда № 4389 на участке от Базовской улицы до Ангарской улицы протяженностью 0,55 км и шириной 3,00 м (зона № 43);

- строительство остановочного пункта для остановки наземного городского пассажирского транспорта в заездном кармане на Коровинском шоссе (зона № 34).

3) объекты инженерной инфраструктуры:

Водоснабжение: (от Северной станции водоподготовки): прокладка водопроводных сетей общей протяженностью – 1,33 км.

Канализование: (на Люберецкие очистные сооружения): прокладка канализационных сетей протяженностью – 3,5 км; санация сохраняемых сетей общей протяженностью – 1,6 км.

Дождевая канализация: (водосборные бассейны р. Лихоборки, и Дегунинского ручья): прокладка сетей дождевой канализации общей протяженностью – 2,35 км; перекладка сетей дождевой канализации протяженностью – 0,13 км.

Теплоснабжение: (от ТЭЦ-21): прокладка сетей теплоснабжения общей протяженностью – 1,55 км; перекладка сетей теплоснабжения общей протяженностью – 0,68 км.

Электроснабжение: (от РУ-10 кВ ТЭЦ-21, ПС «Дубнинская», ПС «Новобратцево»): строительство распределите льной трансформаторной подстанции 10/0,4 кВ – 1 шт.; строительство трансформаторной подстанции 10/0,4 кВ – 11 шт.; прокладка распределительных кабельных линий 10 кВ протяженностью – 9,43 км; перекладка распределительных кабельных линий 10 кВ протяженностью – 1,17 км.

Телефонизация: (ПАО «Ростелеком» или ПАО «МГТС»): развитие телефонизации на рассматриваемой территории должно осуществляться с учетом требований к организации инфраструктуры связи смарт-стандарт; установка телефонов – 5030шт.; прокладка телефонной канализации с учетом смарт-стандартов общей протяженностью 1,8 км.

Радиофикация: (ПАО «Ростелеком» или Федеральное государственное унитарное предприятие «Российские сети вещания и оповещения») с установкой радиоточек – 4980 шт.

Мероприятия по охране окружающей среды (номера зон указаны в соответствии с чертежом «Планировочная организация территории с границами зон планируемого размещения объектов капитального строительства»):

- разработка проектов санитарно-защитных зон планируемых объектов в целях соблюдения режима СЗЗ на территории существующей и проектируемой жилой застройки и территории рекреации (зоны № 19.1, 14.1, 20.1, 30.1): общественный центр с гаражом на 585 машино-мест, отстояно-разворотная площадка по улице Путейской, торговый объект, паркинг с помещениями общественного назначения;
- установка шумозащитных окон со встроенным шумозащитным клапаном для проветривания помещения с эффективностью 20-25дБА (зона № 5.1);
- установка шумозащитных окон со встроенным шумозащитным клапаном для проветривания помещения с эффективностью 18-33дБА (зона № 7.1);
- установка шумозащитных окон со встроенным шумозащитным клапаном для проветривания помещения с эффективностью 14дБА (зона № 17.1);
- установка шумозащитных окон со встроенным шумозащитным клапаном для проветривания помещения с эффективностью 21дБА (зона № 15.1);
- установка шумозащитных окон со встроенным шумозащитным клапаном для проветривания помещения с эффективностью 27дБА (зона № 18.1);
- установка шумозащитных окон со встроенным шумозащитным клапаном для проветривания помещения с эффективностью 17дБА (зоны № 6.1, 8.1);
- установка шумозащитных окон со встроенным шумозащитным клапаном для проветривания помещения с эффективностью 20дБА (зоны № 2.1, 5.2);
- установка шумозащитных окон со встроенным шумозащитным клапаном для проветривания помещения с эффективностью 25дБА (зоны № 5.3, 3.2);
- установка шумозащитных окон со встроенным шумозащитным клапаном для проветривания помещения с эффективностью 28дБА (зоны № 5.5, 3.2);
- установка шумозащитных окон со встроенным шумозащитным клапаном для проветривания помещения с эффективностью 30дБА (зоны № 2.2, 3.1);
- установка шумозащитного экрана протяженностью 58 м, высотой 4 м вдоль улицы Базовской (зона № 5.1);
- установка шумозащитного экрана протяженностью 51 м, высотой 5 м вдоль Коровинского шоссе (зона № 3.1);
- установка шумозащитного экрана протяженностью 35м, высотой 4,5м вдоль улицы Ангарской (зона № 5.5);
- крепление бортов строительных котлованов шпунтовыми ограждениями при подземном строительстве (зоны № 2.1, 2.2, 5.1, 5.2, 5.3, 5.4, 5.5, 3.1, 3.2, 6.1, 7.1, 8.1, 19.1);
- устройство элементов благоустройства для защиты от шума площадок отдыха (зоны № 3.1, 8.1, 17.1);

- создание элементов благоустройства, обладающих экранирующими свойствами на площадках, расположенных вблизи многоквартирных домов: Базовская улица, дом 24Д, Ангарская улица, дом 23 корпус 1.

Благоустройство территории (номера зон указаны в соответствии с чертежом «Планировочная организация территории с границами зон планируемого размещения объектов капитального строительства»):

- озеленение 1,2 га территорий общего пользования в составе улично-дорожной сети (зоны № 38, 39, 35, 41, 43);

- благоустройство и озеленение дворовых территорий жилой застройки 4,99 га (зоны № 2.1, 2.2, 5.1, 5.2, 5.3, 5.4, 5.5, 3.1, 3.2, 6.1, 7.1, 8.1);

- благоустройство и озеленение общественной застройки 3,69 га (зоны № 10.1, 11.1, 12.1, 13.1, 14.1, 15.1, 16.1, 17.1, 19.1, 20.1, 24.1);

- благоустройство и озеленение объекта Природного комплекса (далее – ПК) № 53-САО площадью 1,68 га (ПК №53-САО на чертеже «План красных линий»);

- благоустройство и озеленение территорий общего пользования жилых зон 8,79 га (участки № 3.3, 5.7, 21.1, 6.2, 7.2, ПК №230-САО, ПК №53-САО, ПК №53В-САО, ПК №53Г-САО, ПК № 53Д-САО, ПК №53Е-САО на чертежах «План красных линий», «Планировочная организация территории с границами зон планируемого размещения объектов капитального строительства»), в том числе новое строительство формируемых объектов ПК общей площадью 1,23 га в составе ПК №53В-САО, ПК №53Г-САО, ПК №53Д-САО, ПК №53Е-САО, ПК №230-САО;

- применение виброзащитных мероприятий (зона № 7.1);

-реконструкция озеленённой территории общего пользования в сохраняемой застройке площадью 0,56 га (зона № 21.1);

- реконструкция озеленённых территорий общественной застройки 0,16 га (участок № 18.1).

1.3. Описание принципов регулирования застройки

При формировании планировочной структуры территории подготовки проекта планировки, предусматривается формирование кварталов, границами которых являются красные линии местной улично-дорожной сети.

Участки размещения многоквартирных домов формируются на территории кварталов, разделённые регулярной сетью внутриквартальных проездов, с организацией мест парковок индивидуального автотранспорта. В границах рассматриваемой территории предусматривается формирование участков жилой застройки, под стартовые жилые дома и участков общественной застройки.

Этажность жилой застройки определяется на основе технико-экономических расчетов с учетом архитектурно-композиционных, социально-бытовых, гигиенических, демографических требований, особенностей социальной базы и уровня инженерного оборудования.

Высота застройки отличается от квартала к кварталу. Параметр определяет два значения: базовую высоту рядовой застройки и разрешенную высоту зданий-доминант. Допустимые отклонения по высоте не более 7 метров.

При формировании функционально-планировочной структуры жилых кварталов основной целью являлось создание комфортных условий жизнедеятельности населения.

На участке обеспечено:

- единство пространственной организации и связей с застройкой окружающей территории;

- зонирование территории;

-размещение в полном объеме всех видов объектов социального, культурно-бытового обслуживания населения;

-создан выразительный архитектурный облик застройки, соответствующий современным градостроительным требованиям.

Застройка квартала сформирована зданиями различных типов:

- линейные здания, формирующие единый фронт;

- квартальная застройка;

- точечные здания, сохраняющие визуальную проницаемость застройки.

При совмещении разных типов зданий в одном квартале были использованы преимущества и компенсированы недостатки каждого из них. Применение широкого разнообразия типологий застройки способствовало повышению уникальности облика жилого района.

Здания, формирующие периметр квартала, имеют потенциал для увеличения количества расположенных в них объектов коммерческой инфраструктуры, предполагая гибкие конструктивные и планировочные решения.

Большая часть кварталов закрыта по периметру секционными зданиями, что способствует четкому разграничению общественных территорий и двора (частного и публичного). Для повышения плотности и увеличения требуемых площадей в застройку включены башни, которые создают пространственные акценты.

Важным принципом при размещении застройки является соблюдения требований к жилой застройке – шумозащитных, аэрационных, учет рельефа территории.

Требования к формированию фронтов размещаемой застройки.

Фронт застройки — доля сплошного фронта первых этажей, выходящих на красные линии улиц и территорий общего пользования.

Фронт застройки квартала предлагает разнообразные пространственные решения по формированию границ между частным и общественным пространством. Допустимые отступы от границ участка составляет 3 метра.

Размер квартала и характер фронта застройки способствует росту функционального разнообразия, повышению уровня климатического комфорта открытых пространств, проницаемости территорий, удобству пешеходных перемещений, определяет потенциал для размещения в нем объектов коммерческой инфраструктуры.

В проекте предусмотрены несколько типов кварталов по характеру фронта застройки:

- кварталы со сплошным фронтом застройки – 90% периметра сформировано зданиями, стоящими вдоль красных линий;

- кварталы с частично открытым фронтом – не более 50% периметра квартала сформировано зданиями, стоящим вдоль красных линий;

- кварталы с разреженным фронтом – более 50% периметра квартала не занято фасадами зданий, выходящими на красные линии.

Закрытый периметр позволил разместить наибольшее количество нежилых площадей в первых этажах зданий и задал более четкие границы между общественными пространствами жилого квартала и внутриквартальными территориями. Эти кварталы имеют максимальную длину стороны не более 100 м, для обеспечения комфортного движения пешеходов.

Кварталы с открытым и полуоткрытым периметром имеют свободное размещений зданий на территории. Площадь первых этажей в этом случае снижена, и границы между публичным и приватным не считываются визуально. Для более четкого деления предусмотрено устройство стилобатов с общественной функцией.

2. Таблица «Участки территории (зоны) планируемого размещения объектов капитального строительства»
к чертежу «Планировочная организация территории с границами зон планируемого размещения объектов капитального строительства»

№ участка на чертеже	№ зоны на чертеже	Коды видов разрешенного использования земельных участков и объектов капитального строительства*	Показатели по участку		Площадь зоны, га	Предельные параметры застройки			Наименование/назначение объекта	Показатели объекта			
			Площадь участка, га	Суммарная поэтажная наземная площадь в габаритах наружных стен, тыс.кв.м		Плотность, тыс.кв.м/га	Высота, м	Застроенность, %		Суммарная поэтажная площадь в габаритах наружных стен, тыс.кв.м	Использование подземного пространства	Гостевые, приобъектные автостоянки (наземные), м/м	Примечания, емкость/мощность
1	2	3	4	5	6	7	8	9	10	11	11	12	13
1	**1.1**	**2.6.0**	2,12	53,0	2,12	25,00	70	-	Многоквартирный дом, в том числе:	**53,00**	Технические помещения, гараж, в том числе для размещения объекта ГО (укрытие) на 800 человек	В соответствии с действующими нормативами	-
									- жилая часть	50,68			
									- нежилая часть - встроенно-пристроенные помещения	2,32			
2	**2.1**	**2.6.0 2.7.1.0 2.7.0 8.3.0**	2,09	90,35	0,66	42,34	67	-	Многоквартирный дом, в том числе:	**27,94**	технические помещения, гараж	В соответствии с действующими нормативами	-
									- жилая часть	26,26			
									- нежилая часть - встроенно-пристроенные	1,68			

1	2	3	4	5	6	7	8	9	10	11	11	12	13
									помещения				
	2.2	**2.6.0 2.7.1.0 2.7.0 8.3.0**			0,76	82,12	78	-	Многоквартирный дом, в том числе: - жилая часть - нежилая часть - встроенно-пристроенные помещения	**62,41** 58,89 3,52	технические помещения, гараж, в том числе для размещения объекта ГО (укрытие) на 1500 человек	В соответствии с действующими нормативами	-
	2.3	**12.0.1 12.0.2 5.1.3 3.1.1**				-	5	-	-	-	-	-	-
	2.4	**12.0.1 12.0.2 5.1.3 3.1.1**			0,05	-	5	-	-	-	-	-	-
3	**3.1**	**2.6.0 2.7.1.0 2.7.0 8.3.0**	3,94	124,4	0,47	77,81	75	-	Многоквартирный дом, в том числе: - жилая часть - нежилая часть - встроенно-пристроенные помещения	**36,57** 34,26 2,31	технические помещения, гараж, в том числе для размещения объекта ГО (укрытие) на 800 человек	В соответствии с действующими нормативами	-
	3.2	**2.6.0 2.7.1.0 2.7.0 8.3.0**			1,28	68,62	75	-	Многоквартирный дом, в том числе: - жилая часть - нежилая часть - встроенно-	**87,83** 81,99 5,84	технические помещения, гараж, в том числе для размещения объекта ГО	В соответствии с действующими нормативами	-

1	2	3	4	5	6	7	8	9	10	11	11	12	13
									пристроенные помещения		(укрытие) на 2000 человек		
	3.3	**12.0.1 12.0.2 5.1.3 3.1.1**			2,19	5	-	-	-	-	-		
4	**4.1**	**2.6.0**	0,3845	11,535	0,3845	30,00	60	-	Многоквартирный дом, в том числе:	**11,535**	Технические помещения, гараж	В соответствии с действующими нормативами	-
									- жилая часть	10,83			
									- нежилая часть - встроенно-пристроенные помещения	0,705			
5	**5.1**	**2.6.0 2.7.1.0 2.7.0 8.3.0**	4,88	153,9	0,76	50,77	67	-	Многоквартирный дом, в том числе:	**38,58**	технические помещения, гараж, в том числе для размещения объекта ГО (укрытие) на 1750 человек	В соответствии с действующими нормативами	-
									- жилая часть	35,57			
									- нежилая часть - встроенно-пристроенные помещения	3,01			
	5.2	**2.6.0 2.7.1.0 2.7.0 8.3.0**			0,40	47,38	42	-	Многоквартирный дом, в том числе:	**18,95**	технические помещения, гараж 2 уровня, в том числе для размещения объекта ГО (укрытие) на 900 человек	В соответствии с действующими нормативами	-
									- жилая часть	17,37			
									- нежилая часть - встроенно-пристроенные помещения	1,58			

1	2	3	4	5	6	7	8	9	10	11	11	12	13
5	**5.3**	**2.6.0 2.7.1.0 2.7.0 8.3.0**			0,61	37,84	42	-	Многоквартирный дом, в том числе:	**23,08**	технические помещения, гараж 2 уровня, в том числе для размещения объекта ГО (укрытие) на 400 человек	В соответствии с действующими нормативами	-
									- жилая часть	20,75			
									- нежилая часть - встроенно-пристроенные помещения	2,33			
	5.4	**2.6.0 2.7.1.0 2.7.0 8.3.0**			0,41	53,76	103	-	Многоквартирный дом, в том числе:	**22,04**	технические помещения, гараж 2 уровня, в том числе для размещения объекта ГО (укрытие) на 400 человек	В соответствии с действующими нормативами	-
									- жилая часть	22,28			
									- нежилая часть - встроенно-пристроенные помещения	1,76			
	5.5	**2.6.0 2.7.1.0 2.7.0 8.3.0**			0,75	68,34	78	-	Многоквартирный дом, в том числе:	**51,25**	технические помещения, гараж, в том числе для размещения объекта ГО (укрытие) на 2100 человек	В соответствии с действующими нормативами	-
									- жилая часть	47,73			
									- нежилая часть - встроенно-пристроенные помещения	3,52			
	5.6	**12.0.1 12.0.2 5.1.3 3.1.1**			0,57	-	5	-	-	-	-	-	-
	5.7	**12.0.1 12.0.2 5.1.3 3.1.1**			1,35	-	5	-	-	-	-	-	-

1	2	3	4	5	6	7	8	9	10	11	11	12	13
6	**6.1**	**2.6.0 2.7.1.0 2.7.0 8.3.0**	0,55	21,96	0,33	66,55	48	-	Многоквартирный дом, в том числе:	**21,96**	технические помещения, гараж 2 уровня, в том числе для размещения объекта ГО (укрытие) на 1950 человек	В соответствии с действующими нормативами	-
									- жилая часть	20,39			
									- нежилая часть - встроенно-пристроенные помещения	1,57			
	6.2	**12.0.1 12.0.2 5.1.3 3.1.1**			0,22	-	5	-	-	-	-	-	-
7	**7.1**	**2.6.0 2.7.1.0 2.7.0 8.3.0**	2,0	104,86	1,33	78,85	105	-	Многоквартирный дом, в том числе:	**104,86**	Технические помещения, гараж 2 уровня, в том числе для размещения объекта ГО (укрытие) на 2800 человек	В соответствии с действующими нормативами	-
									- жилая часть	99,26			
									- нежилая часть - встроенно-пристроенные помещения	5,60			
	7.2	**12.0.1 12.0.2 5.1.3 3.1.1**			0,67	-	5	-	-	-	-	-	-
8	**8.1**	**2.6.0 2.7.1.0 2.7.0 8.3.0**	0,8	31,39	0,80	39,24	67	-	Многоквартирный дом, в том числе:	**31,39**	технические помещения, гараж 2 уровня, в том числе для размещения объекта ГО (укрытие) на 2550 человек	В соответствии с действующими нормативами	-
									- жилая часть	29,17			
									- нежилая часть - встроенно-пристроенные помещения	2,22			
9	**9.1**	**2.6.0**	0,86	25,80	0,86	30,00	60	-	Многоквартирный дом, в том	**25,80**	технические помещения,	В соответствии с	-

1	2	3	4	5	6	7	8	9	10	11	11	12	13
									числе:		гараж	дейст-вующими нормативами	
									- жилая часть	23,55			
									- нежилая часть - встроенно-пристроенные помещения	2,25			
10	**10.1**	**3.7.1**	0,35	1,94	0,35	5,55	20	-	Храм на 500 прихожан	**1,94**	технические помещения	2	500 прихожан
11	**11.1**	**5.1.2**	0,71	13,49	0,71	19,00	20	-	Физкуль-турно-оздорови-тельный комплекс	**13,49**	технические помещения, подземный гараж на 66 машино-мест	В соответствии с дейст-вующими нормативами	-
12	**12.1**	**4.4.0 3.3.0**	0,29	4,35	0,29	15,00	15	-	Торгово-бытовой объект	**4,35**	технические помещения, подземный гараж на 40 машино-мест	В соответствии с дейст-вующими нормативами	-
13	**13.1**	**3.5.1.0**	1,11	3,30	1,11	5,86	15	-	Корпус детского сада на 150 мест на участке существующего дошкольного образова-тельного учреждения	**3,30**	технические помеще-ния	-	150 мест
14	**14.1**	**4.4.0**	0,09	0,7	0,09	7,78	10	-	магазин	**0,70**	технические помещения	В соответствии с дейст-вующими норматива	**-**

1	2	3	4	5	6	7	8	9	10	11	11	12	13
												ми	
15	**15.1**	**3.4.1.0**	0,7	10,30	0,70	14,72	25	-	Детско-взрослая поликлиника на 750 посещений в смену	**10,30**	технические помеще-ния	В соответ-ствии с дейст-вующими нормативами	детское отделение на 250 пос. в смену взрослое отделение на 500 пос. в смену
16	**16.1**	**3.2.2**	0,11	0,60	0,11	5,45	10	-	Объект социального обслуживания населения	**0,60**	технические помещения	В соответ-ствии с дейст-вующими нормативами	**-**
17	**17.1**	**3.5.1.0**	1,45	11,50	1,45	7,94	20	-	общеобра-зователь-наяорганиза-ция на 650 мест	**11,50**	технические помещения	-	Школа на 650 мест
18	**18.1**	**4.7.1**	0,20	-	0,20	Ф[1]	Ф[1]	Ф[1]	Гостиница на 50 номеров	**-**	технические помещения	В соответ-ствии с дейст-вующими нормативами	50 номеров
19	**19.1**	**4.1.0** **4.2.0** **4.4.0** **4.5.0** **4.6.0** **4.8.0** **4.9.0** **2.7.1.0** **3.8.1** **8.3.0**	0,71	31,30	0,71	44,09	55	-	Общественный центр с гаражом на 585 машино-мест	**31,30**	технические помещения, 2 уровня гараж на 255 машино-мест, в том числе для размещения объекта ГО (укрытие) на 2800 человек	В соответ-ствии с дейст-вующими нормативами	

1	2	3	4	5	6	7	8	9	10	11	11	12	13
20	**20.1**	**4.1.0 4.2.0 4.4.0 4.5.0 4.6.0 4.8.0 2.7.1.0**	0,60	16,30	0,60	27,17	30	-	Гараж на 365 машино-мест с помещениями общественного назначения	**16,30**	технические помещения, гараж на 65 машино-мест	В соответствии с действующими нормативами	
21	**21.1**	**12.0.1 5.1.3 3.1.1 12.0.2**	1,16	-	1,16	-	5	-	-	-	-	-	-
22	**22.1**	**12.0.1 5.1.3 3.1.1 12.0.2**	0,63	-	0,63	-	5	-	-	-	-	-	-
23	**23.1**	**3.5.1.0**	2,1	**-**	2,1	Ф[1]	Ф[1]	Ф[1]	-	**-**	-	-	-
24	**24.1**	**3.5.1.0**	1,01	-	1,01	Ф[1]	Ф[1]	Ф[1]	-	**-**	-	-	-
25	**25.1**	**Ф**	0,27	**-**	0,27	Ф[1]	Ф[1]	Ф[1]	-	**-**	-	-	-
26	**26.1**	**Ф**	0,27	-	0,27	Ф[1]	Ф[1]	Ф[1]	-	**-**	-	-	-
27	**27.1**	**3.5.1.0**	1,2	-	1,20	Ф[1]	Ф[1]	Ф[1]	-	**-**	-	-	-
28	**28.1**	**Ф**	0,8	-	0,80	Ф[1]	Ф[1]	Ф[1]	-	**-**	-	-	-
29	**29.1**	**Ф**	0,92	-	0,92	Ф[1]	Ф[1]	Ф[1]	-	**-**	-	-	-
30	**30.1**	**8.3.0**	0,17	-	0,17	Ф[1]	Ф[1]	Ф[1]	-	**-**	-	-	-
31	**31.1**	**12.0.2 3.1.1**	0,06	-	0,06	-	15	-	-	**-**	-	-	-
32	**32.1**	**Ф**	0,18	-	0,18	Ф[1]	Ф[1]	Ф[1]	-	**-**	-	-	-
33	**33.1**	**2.6.0**	0,22	-	0,22	Ф[1]	Ф[1]	Ф[1]	-	**-**	-	-	-
34	**34.1**	**12.0.2 7.2.1**	0,87	-	0,87	-	5	-	-	**-**	-	-	-
35	**35.1**	**12.0.2 7.2.1**	8,35	-	8,35	-	5	-	-	**-**	-	-	-
36	**36.1**	**12.0.2 7.2.1**	0,14	-	0,14	-	5	-	-	**-**	-	-	-
37	**37.1**	**12.0.2 7.2.1**	0,92	-	0,92	-	5	-	-	**-**	-	-	-
38	**38.1**	**12.0.2**	0,76	-	0,76	-	5	-	-	**-**	-	-	-

1	2	3	4	5	6	7	8	9	10	11	11	12	13
		7.2.1											
39	**39.1**	**12.0.2 7.2.1**	1,25	-	1,25	-	5	-	-	-	-	-	-
10	**40.1**	**12.0.2 7.2.1**	0,62	-	0,62	-	5	-	-	-	-	-	-
41	**41.1**	**12.0.2 7.2.1**	2,93	-	2,93	-	5	-	-	-	-	-	-
42	**42.1**	**12.0.2 7.2.1**	0,31	-	0,31	-	5	-	-	-	-	-	-

Ф[1]- Фактическое использование - в качестве предельных параметров разрешенного строительства и видов разрешенного использования земельных участков, реконструкции объектов капитального строительства, устанавливаются предельные параметры, сведения о которых содержатся в Едином государственном реестре недвижимости.

3. Таблица «Мероприятия по реализации проекта планировки территории и последовательность их выполнения»

№№	Наименование мероприятия	Ед. изм.	Всего	Этапы реализации	
				1	2
1	2	3	4	5	6
1.	**Снос в установленном законом порядке**				
1.1	Жилые дома, в т. ч. нежилые помещения	тыс.кв.м.	186,92	-	186,92
1.2	Административное здание по адресу: Ангарская улица, дом 21, строение 4	тыс.кв.м.	0,11	-	0,11
1.3	Инженерные объекты (ЦТП)	тыс.кв.м.	0,54	-	0,54
	Отселение жилого дома (список Архнадзора), в т.ч. нежилые помещения	тыс.кв.м.	3,63	-	3,63
2.	**Строительство, реконструкция объектов**				
2.1	Строительство, реконструкция объектов жилого, социально-культурного назначения				
2.1.1	Многоквартирный дом с подземным гаражом на 376 машино-мест	тыс.кв.м.	53,00	53,00	-
2.1.2	Многоквартирный дом с подземным гаражом на 115 машино-мест	тыс.кв.м.	27,94	-	27,94
2.1.3	Многоквартирный дом с подземным гаражом на 165 машино-мест	тыс.кв.м.	62,41	-	62,41
2.1.4	Многоквартирный дом с подземным гаражом на 165 машино-мест	тыс.кв.м.	38,58	-	38,58
2.1.5	Многоквартирный дом с подземным гаражом 2 уровня на 178 машино-место	тыс.кв.м.	18,95	-	18,95
2.1.6	Многоквартирный дом с подземным гаражом 2 уровня на 270 машино-мест	тыс.кв.м.	23,08	-	23,08
2.1.7	Многоквартирный дом с подземным гаражом 2 уровня на 182 машино-места	тыс.кв.м.	22,04	-	22,04
2.1.8	Многоквартирный дом с подземным гаражом на 167 машино-мест	тыс.кв.м.	51,25	-	51,25
2.1.9	Многоквартирный дом с подземным гаражом на 280 машино-мест (участок 3.2)	тыс.кв.м.	87,83	-	87,83
2.1.10	Многоквартирный дом с подземным гаражом на 110 машино-мест (участок № 3.1)	тыс.кв.м.	36,57	-	36,57
2.1.11	Многоквартирный дом с подземным гаражом на 44 машино-мест	тыс.кв.м.	11,54	11,535	-
2.1.12	Многоквартирный дом с подземным гаражом 2 уровня на 145 машино-мест	тыс.кв.м.	21,96	-	21,96
2.1.13	Многоквартирный дом с подземным гаражом 2 уровня на 575 машино-мест	тыс.кв.м.	104,86	-	104,86
2.1.14	Многоквартирный дом с подземным гаражом 2 уровня на 350 машино-мест	тыс.кв.м.	31,39	-	31,39
2.1.15	Многоквартирный дом с подземным гаражом на 179 машино-мест	тыс.кв.м.	25,80	25,8	-

1	2	3	4	5	6
2.1.16	Общеобразовательная организация на 650 мест (участок № 17.1)	тыс.кв.м.	11,50	-	11,50
2.1.17	Дошкольная образовательная организация	тыс.кв.м.	3,30	-	3,30
2.1.18	Детско-взрослая поликлиника	тыс.кв.м.	10,30	-	10,30
2.1.19	Храм на 500 прихожан	тыс.кв.м.	1,94	-	1,94
2.1.20	Физкультурно-оздоровительный комплекс	тыс.кв.м.	13,49	-	13,49
2.1.21	Торгово-бытовой центр	тыс.кв.м.	4,35	-	4,35
2.1.22	Торговый объект	тыс.кв.м.	0,70	-	0,70
2.1.23	Объект социального обслуживания населения	тыс.кв.м.	0,60	-	0,60
2.1.24	Перепрофилирование с реконструкцией в гостиницу на 50 номеров	тыс.кв.м.	3,63	-	3,63
2.1.25	Общественный центр с гаражом	тыс.кв.м.	31,30	-	31,30
2.1.26	Гараж на 365 мащино-мест с помещениями общественного назначения	тыс.кв.м.	16,30	-	16,30
2.2	Строительство, реконструкция объектов улично-дорожной сети				
2.2.1	магистральные улицы	км	2,73		2,73
2.2.1.1	реконструкция Базовской улица	км	1,20	-	1,20
2.2.1.2	реконструкция Весенней улицы	км	0,35	-	0,35
2.2.1.3	реконструкция Ангарской улицы	км	1,18	-	1,18
2.2.2	улицы местного значения	км	1,84		1,84
2.2.2.1	реконструкция Весенней улицы	км	0,42	-	0,42
2.2.2.2	реконструкция Талдомской улицы	км	0,42	-	0,42
2.2.2.	новое строительство улиц местного значения	км	1,00	-	1,00
2.2.2.1	Строительство/реконструкция заездных карманов наземного городского пассажирского транспорта	кв. м	2850	-	2850
2.2.2.2	Организация парковочных мест в составе улично-дорожной сети	кв. м	1843	-	1843
2.3	Строительство, реконструкция объектов инженерной инфраструктуры				
2.3.1	водоснабжение				
	Прокладка водопроводных сетей				
2.3.1.1	d300	км	1,95	0,93	1,02
2.3.1.2	d100-150	км	0,31	-	0,31
2.3.2	канализация				
2.3.2.1	прокладка канализационных сетей d 160-250 мм	км	3,9	0,4	3,5
2.3.2.2	санация сохраняемых сетей Ду189-200 мм	км	0,7	-	0,7
2.3.2.3	санация сохраняемых сетей Ду 456 мм	км	0,9	-	0,9

1	2	3	4	5	6
2.3.3	дождевая канализация				
	прокладка дождевой канализации				
2.3.3.1	d400	км	1,63	0,42	1,21
2.3.3.2	d500	км	1,91	0,96	0,95
2.3.3.3	d600	км	0,19	-	0,19
	перекладка дождевой канализации				
2.3.3.4	d400	км	0,13	-	0,13
2.3.4	теплоснабжение				
	прокладка сетей теплоснабжения				
2.3.4.1	2d80	км	0,13	0,13	-
2.3.4.2	2d100	км	0,51	0,38	0,13
2.3.4.3	2d125	км	0,17	-	0,17
2.3.4.4	2d150	км	0,69	0,22	0,47
2.3.4.5	2d200	км	0,34	-	0,34
2.3.4.6	2d250	км	0,44	-	0,44
	Перекладка сетей теплоснабжения				
2.3.4.7	2d200	км	0,2	-	0,2
2.3.4.8	2d250	км	0,2	-	0,2
2.3.4.9	2d300	км	0,28	-	0,28
2.3.5	электроснабжение				
2.3.5.1	строительство распределительной трансформаторной подстанции 10/0,4кВ	шт	1	-	1
2.3.5.2	строительство трансформаторной подстанции 10/0,4 кВ	шт	13	2	11
2.3.5.3	прокладка распределительных кабельных линий 10 кВ	км	10,43	1	9,43
2.3.5.4	перекладка распределительных кабельных линий 10 кВ	км	1,17	-	1,17
2.3.6	телефонизация				
2.3.6.1	установка телефонов	ед.	6030	1000	5030
2.3.6.2	прокладка телефонной канализации с учетом смарт-стандартов 8-ми отверстной	км	0,3	-	0,3
2.3.6.3	прокладка телефонной канализации с учетом смарт-стандартов 4-х отверстной	км	3,2	1,7	1,5
2.3.7	радиофикация				
2.3.7.1	установка радиоточек	шт	5970	990	4980
3.	**Мероприятия по охране окружающей среды**				
3.1	установка шумозащитных окон (проектируемая застройка)	шт	18	3	15
3.2	установка шумозащитных окон (сохраняемая застройка)	шт	5	5	-
3.3	установка шумозащитных экранов (проектируемая нормируемая застройка)	м	144	-	144
3.4	виброзащитные мероприятия (проектируемая застройка)	шт	2	1	1

1	2	3	4	5	6
3.5	элементы благоустройства для защиты от шума площадок отдыха (проектируемая застройка)	шт	6	3	3
3.6	элементы благоустройства для защиты от шума площадок отдыха (сохраняемая нормируемая застройка)	шт	2	-	2
3.7	разработка проектов санитарно-защитной зоны	шт.	6	2	4
3.8	корректировка проектов спнитарно-защитной зоны	шт.	1	1	-
3.9	благоустройство и озеленение территорий жилых зон	га	8,79	-	8,79
3.10	благоустройство и озеленение территорий УДС	га	1,2	-	1,2
3.11	реконструкция озеленённых территорий общего пользования	га	0,56	-	0,56
3.12	благоустройство и озеленение дворовых пространств жилой застройки	га	7,52	2,53	4,99
3.13	благоустройство и озеленение общественной застройки	га	3,69	-	3,69
3.14	реконструкция озеленённых территорий общественной застройки	га	0,16	-	0,16

ЧЕРТЕЖ "ПЛАН КРАСНЫХ ЛИНИЙ"

Лист 1 из 13
Разработанно в масштабе 1:500
Выведено в масштабе 1:2000
район Западное Дегунино города Москвы


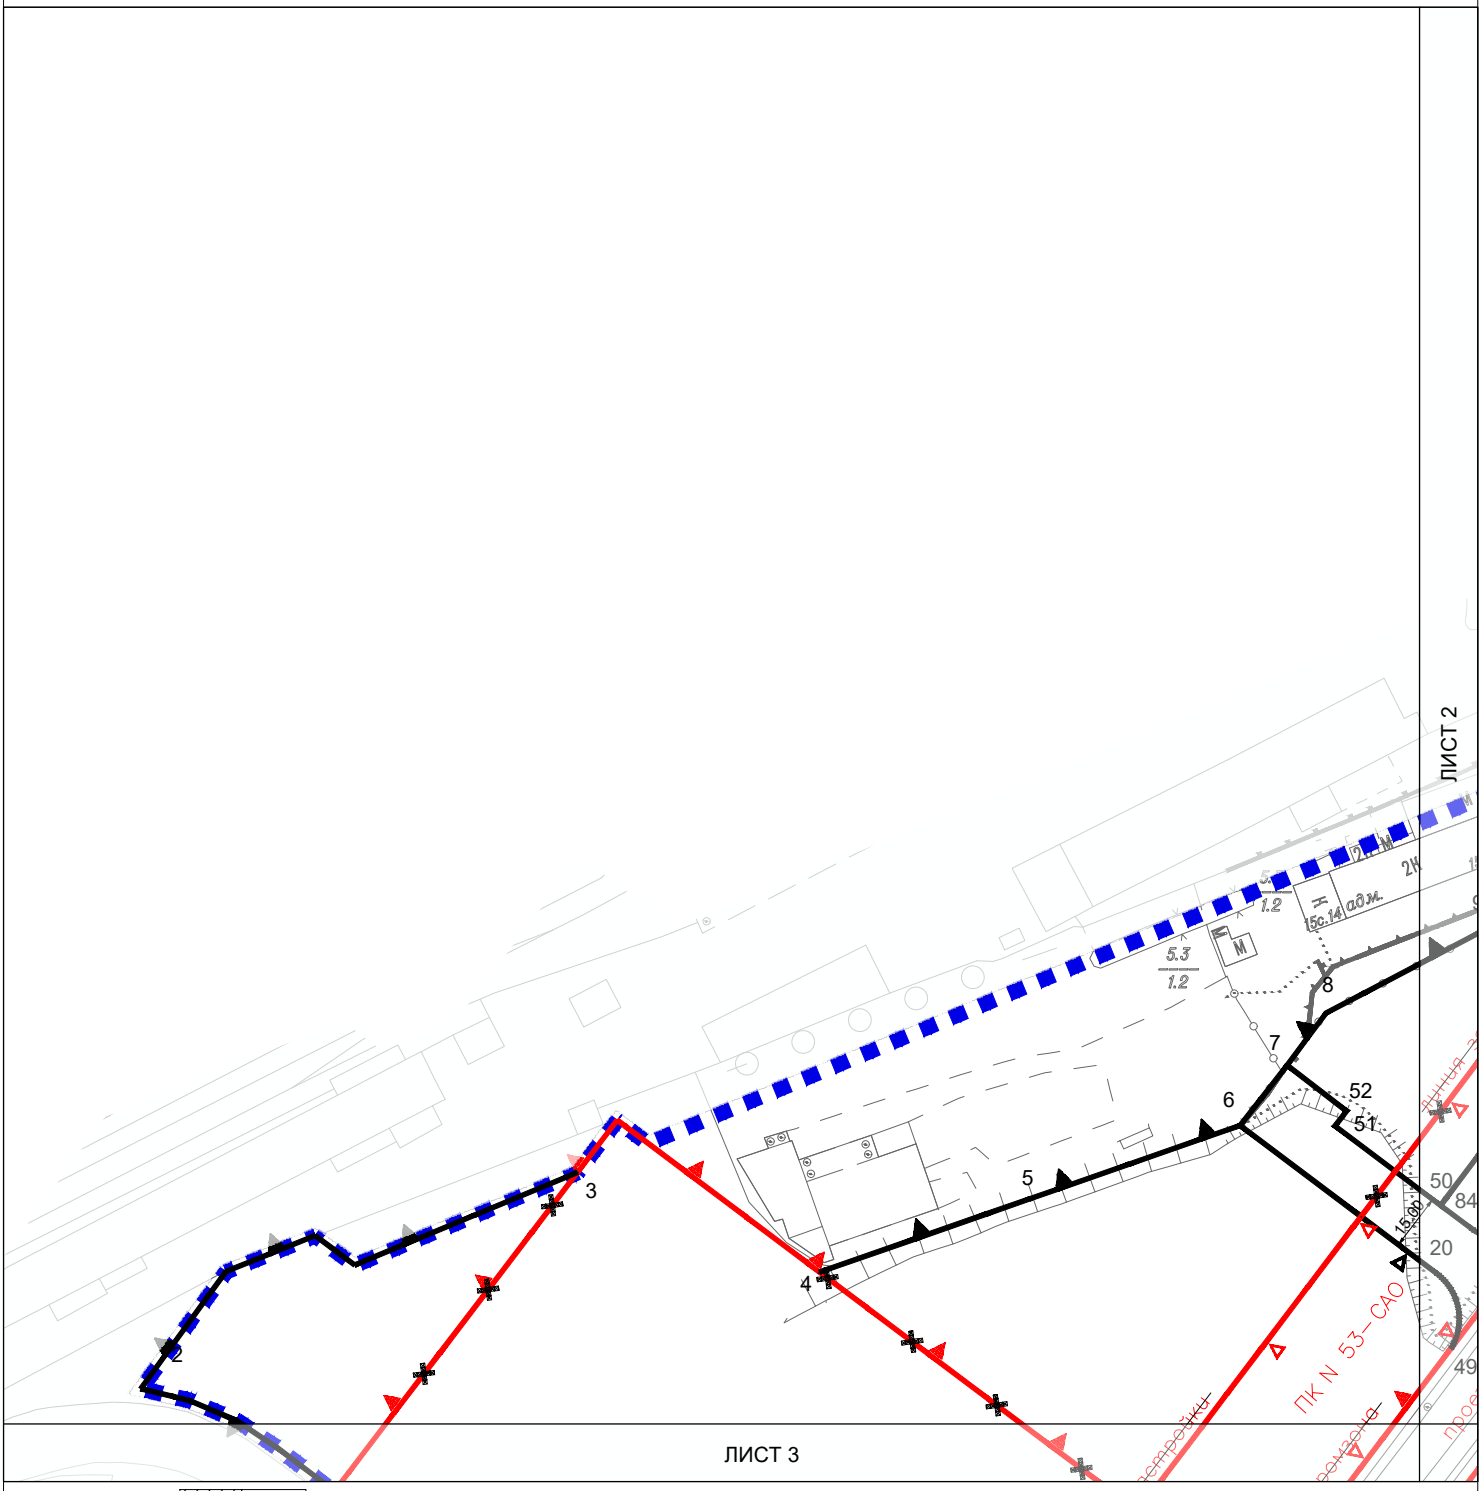


СХЕМА РАСПОЛОЖЕНИЯ ЛИСТОВ ЧЕРТЕЖА:

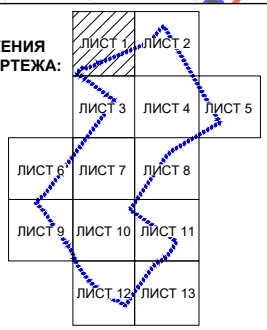

УСЛОВНЫЕ ОБОЗНАЧЕНИЯ

ГРАНИЦЫ:

подготовки проекта планировки территории

5 — номера характерных точек устанавливаемых красных линий

ЛИНИИ ГРАДОСТРОИТЕЛЬНОГО РЕГУЛИРОВАНИЯ

Существующие:

красная — красные линии улично-дорожной сети

линия застройки — линия застройки

ПК — границы природных и озелененных территорий, определенных правовыми актами Правительства Москвы

границы производственных зон

Отменяемые:

красная — красные линии улично-дорожной сети

ПК — границы природных и озелененных территорий, определенных правовыми актами Правительства Москвы

линия застройки — линия застройки

границы производственных зон

Устанавливаемые:

красная — красные линии улично-дорожной сети

ПК — границы природных и озелененных территорий, определенных правовыми актами Правительства Москвы

границы производственных зон

Лист 2 из 13
Разработанно в масштабе 1:500
Выведено в масштабе 1:2000
район Западное Дегунино города Москвы


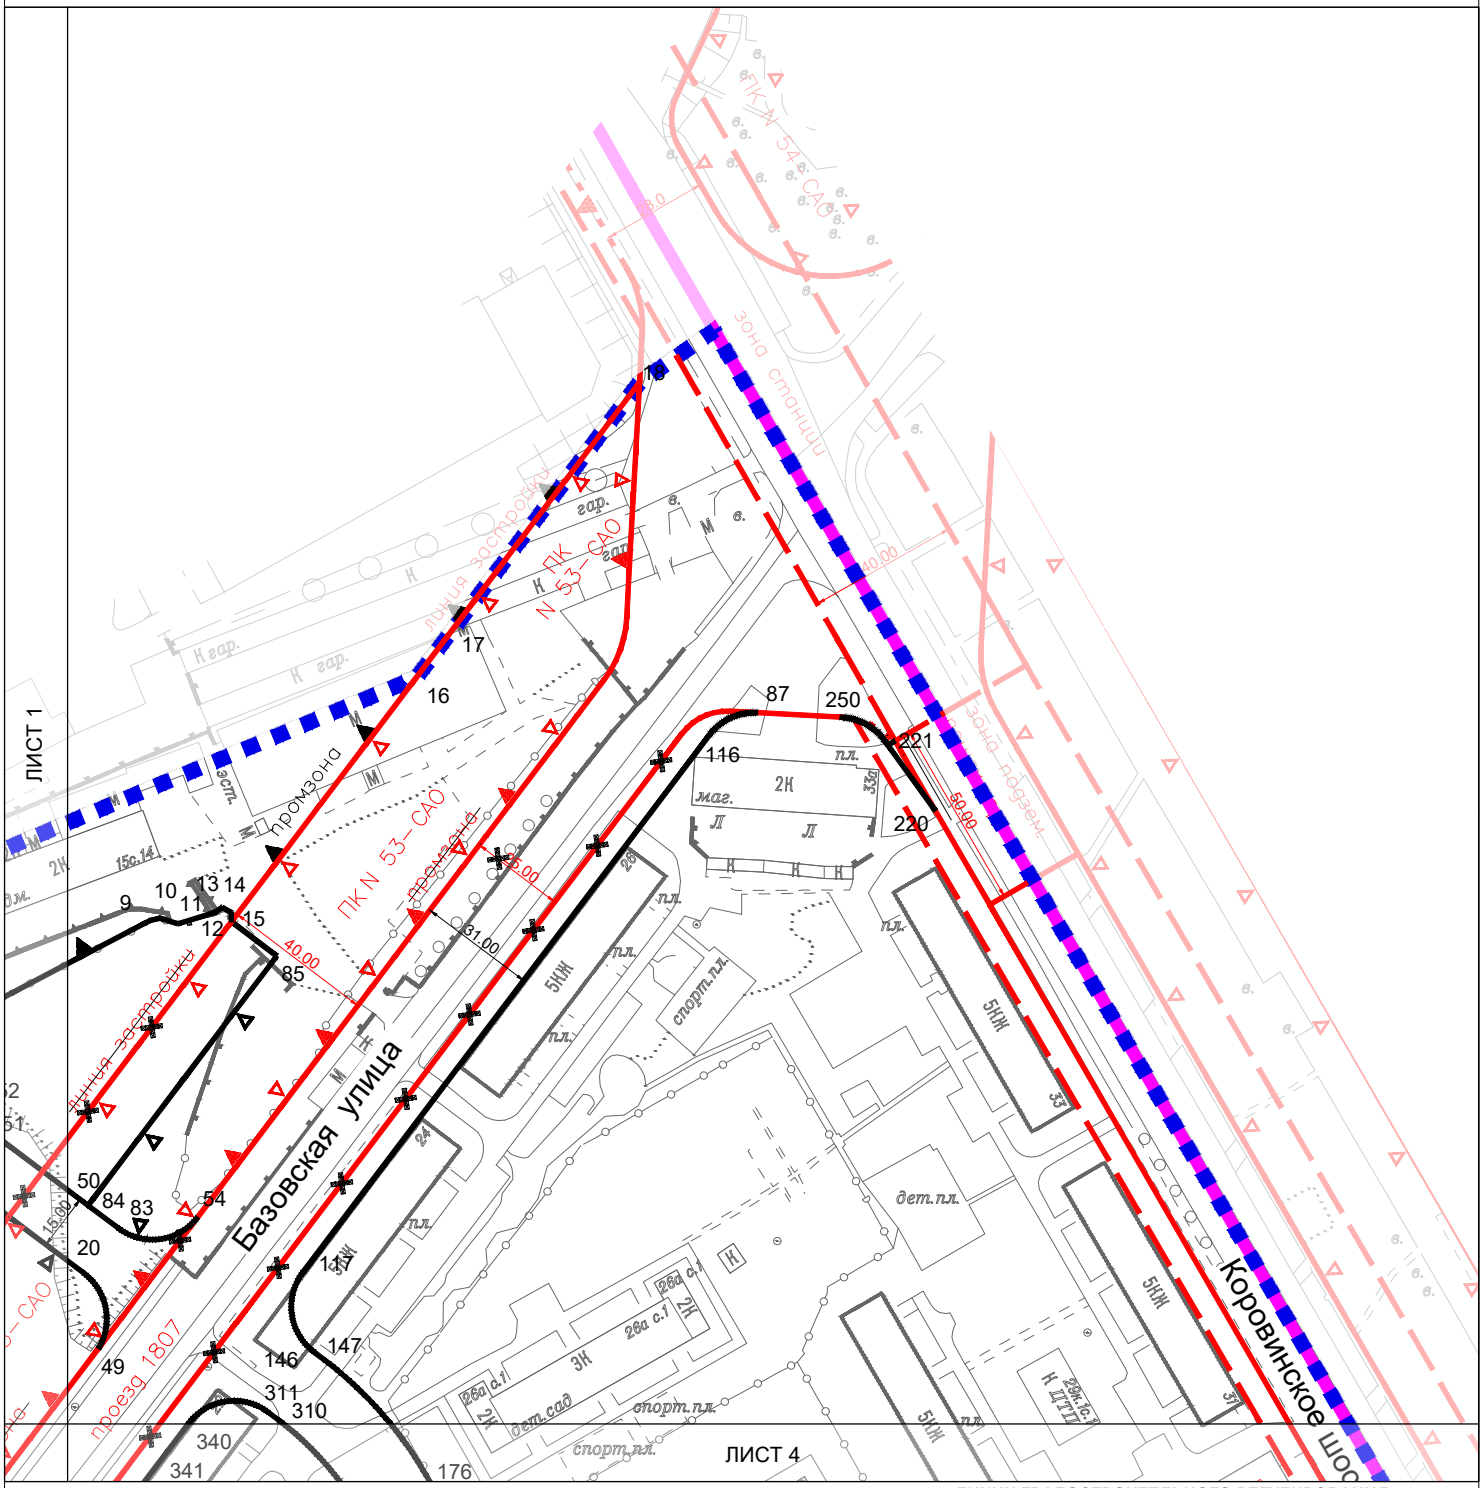


СХЕМА РАСПОЛОЖЕНИЯ ЛИСТОВ ЧЕРТЕЖА:

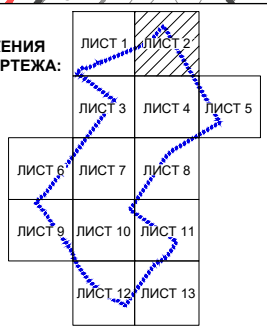

УСЛОВНЫЕ ОБОЗНАЧЕНИЯ

ГРАНИЦЫ:

- подготовки проекта планировки территории
- районов города
- 9 — номера характерных точек устанавливаемых красных линий

ЛИНИИ ГРАДОСТРОИТЕЛЬНОГО РЕГУЛИРОВАНИЯ

Существующие:

- красная — красные линии улично-дорожной сети
- линия застройки — линия застройки
- техническая зона — границы технических зон инженерных коммуникаций и сооружений
- тех. зона метро — границы технических зон метрополитена
- ПК — границы природных и озелененных территорий, определенных правовыми актами Правительства Москвы
- границы производственных зон

Отменяемые:

- ~~красная~~ — красные линии улично-дорожной сети
- ~~ПК~~ — границы территорий природного комплекса г. Москвы, не являющихся особо охраняемыми
- ~~линия застройки~~ — линия застройки
- границы производственных зон

Устанавливаемые:

- красная — красные линии улично-дорожной сети
- ПК — границы природных и озелененных территорий, определенных правовыми актами Правительства Москвы
- границы производственных зон

Лист 3 из 13
Разработанно в масштабе 1:500
Выведено в масштабе 1:2000
район Западное Дегунино города Москвы


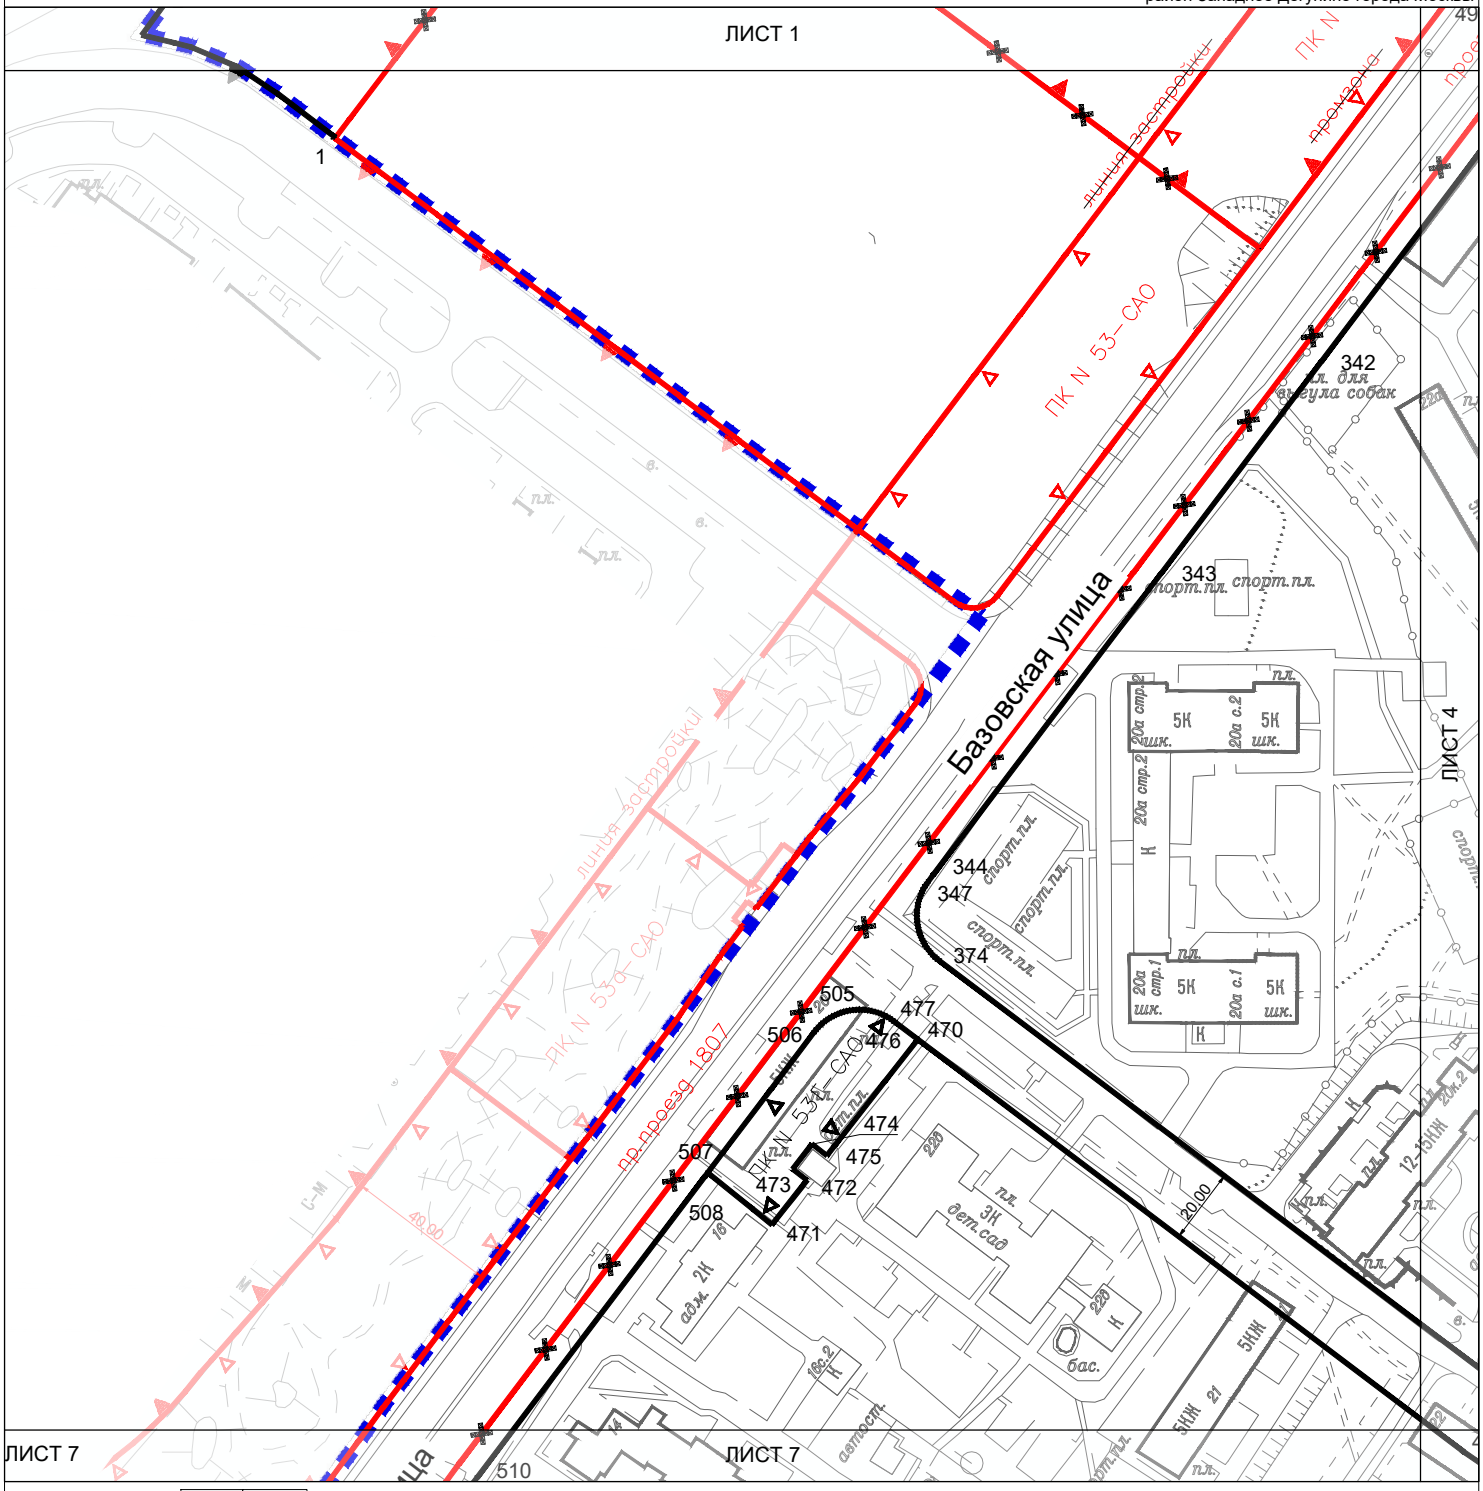


СХЕМА РАСПОЛОЖЕНИЯ ЛИСТОВ ЧЕРТЕЖА:

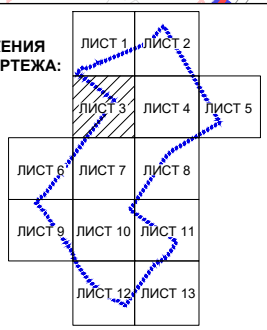

УСЛОВНЫЕ ОБОЗНАЧЕНИЯ

ГРАНИЦЫ:

подготовки проекта планировки территории

471 — номера характерных точек устанавливаемых красных линий

ЛИНИИ ГРАДОСТРОИТЕЛЬНОГО РЕГУЛИРОВАНИЯ

Существующие:

красная — красные линии улично-дорожной сети

линия застройки — линия застройки

ПК — границы природных и озелененных территорий, определенных правовыми актами Правительства Москвы

границы производственных зон

Отменяемые:

красная — красные линии улично-дорожной сети

ПК — границы природных и озелененных территорий, определенных правовыми актами Правительства Москвы

линия застройки — линия застройки

границы производственных зон

Устанавливаемые:

красная — красные линии улично-дорожной сети

ПК — границы природных и озелененных территорий, определенных правовыми актами Правительства Москвы

границы производственных зон

Лист 4 из 13
Разработанно в масштабе 1:500
Выведено в масштабе 1:2000
район Западное Дегунино города Москвы



СХЕМА РАСПОЛОЖЕНИЯ ЛИСТОВ ЧЕРТЕЖА:



УСЛОВНЫЕ ОБОЗНАЧЕНИЯ

ГРАНИЦЫ:

- подготовки проекта планировки территории
- районов города
- 375 — номера характерных точек устанавливаемых красных линий

ЛИНИИ ГРАДОСТРОИТЕЛЬНОГО РЕГУЛИРОВАНИЯ

Существующие:

- красная — красные линии улично-дорожной сети
- красная, линия застройки — линия застройки
- ПК — границы природных и озелененных территорий, определенных правовыми актами Правительства Москвы
- границы производственных зон

Отменяемые:

- красная — красные линии улично-дорожной сети

Устанавливаемые:

- красная — красные линии улично-дорожной сети

Лист 5 из 13
Разработанно в масштабе 1:500
Выведено в масштабе 1:2000
район Западное Дегунино города Москвы

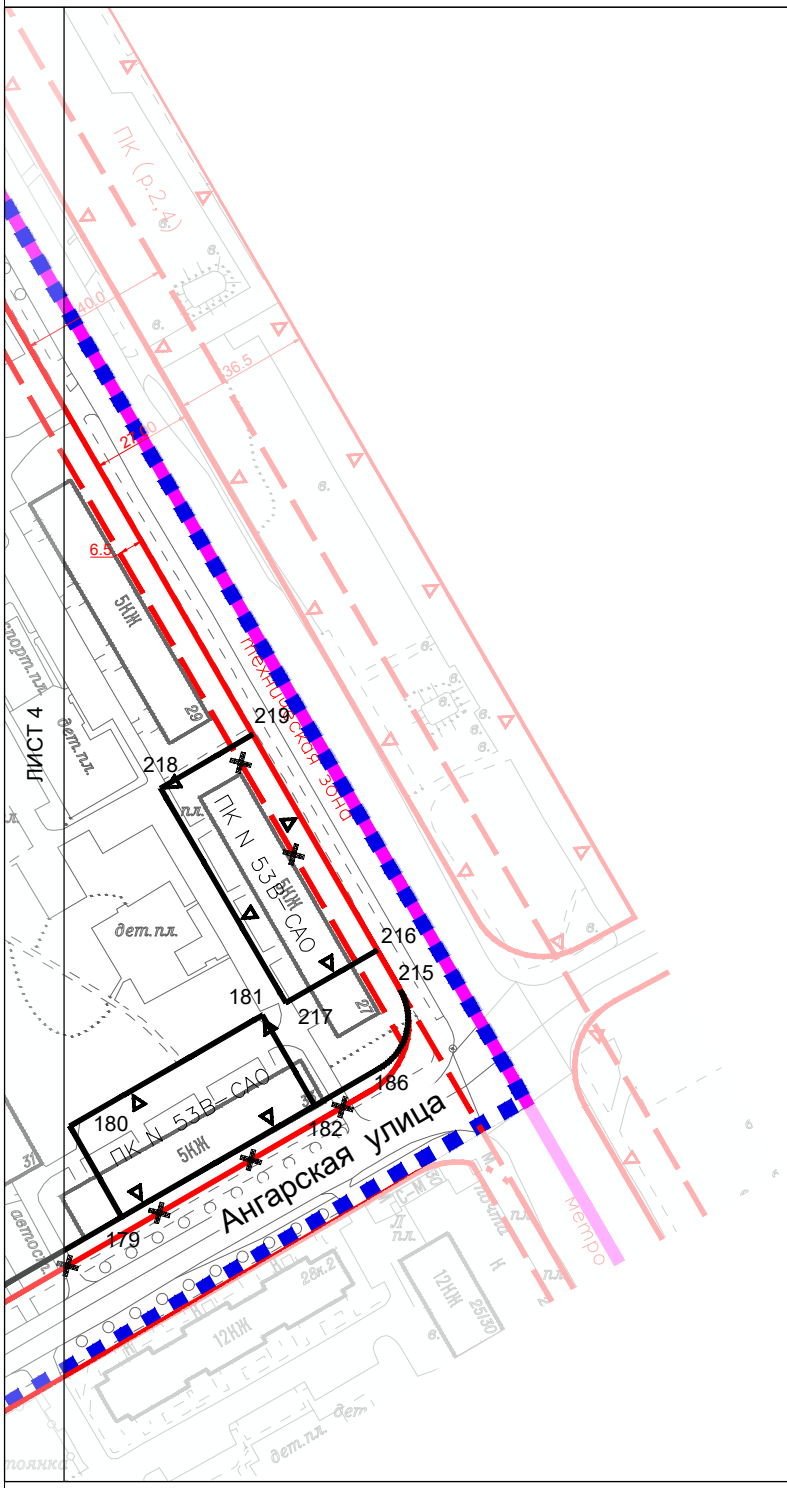


СХЕМА РАСПОЛОЖЕНИЯ ЛИСТОВ ЧЕРТЕЖА:



УСЛОВНЫЕ ОБОЗНАЧЕНИЯ

ГРАНИЦЫ:

- подготовки проекта планировки территории
- районов города
- 215 — номера характерных точек устанавливаемых красных линий

ЛИНИИ ГРАДОСТРОИТЕЛЬНОГО РЕГУЛИРОВАНИЯ

Существующие:

- красная — красные линии улично-дорожной сети
- линия застройки — линия застройки
- техническая зона — границы технических зон инженерных коммуникаций и сооружений
- тех. зона метро — границы технических зон метрополитена
- ПК — границы природных и озелененных территорий, определенных правовыми актами Правительства Москвы

Отменяемые:

- красная / линия застройки — красные линии улично-дорожной сети; линия застройки


Устанавливаемые:

- красная — красные линии улично-дорожной сети
- ПК — границы природных и озелененных территорий, определенных правовыми актами Правительства Москвы

Лист 6 из 13
Разработанно в масштабе 1:500
Выведено в масштабе 1:2000
район Западное Дегунино города Москвы



СХЕМА РАСПОЛОЖЕНИЯ ЛИСТОВ ЧЕРТЕЖА:

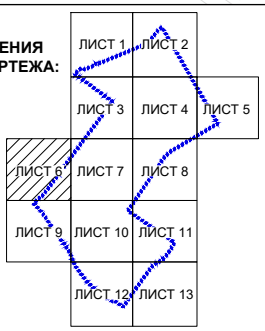

УСЛОВНЫЕ ОБОЗНАЧЕНИЯ

ГРАНИЦЫ:

подготовки проекта планировки территории

545 — номера характерных точек устанавливаемых красных линий

ЛИНИИ ГРАДОСТРОИТЕЛЬНОГО РЕГУЛИРОВАНИЯ

Существующие:

красная — красные линии улично-дорожной сети

ПК — границы природных и озелененных территорий, определенных правовыми актами Правительства Москвы

границы производственных зон

Отменяемые:

красная — красные линии улично-дорожной сети

Устанавливаемые:


красная — красные линии улично-дорожной сети

ПК — границы природных и озелененных территорий, определенных правовыми актами Правительства Москвы

Лист 7 из 13
Разработанно в масштабе 1:500
Выведено в масштабе 1:2000
район Западное Дегунино города Москвы



СХЕМА РАСПОЛОЖЕНИЯ ЛИСТОВ ЧЕРТЕЖА:

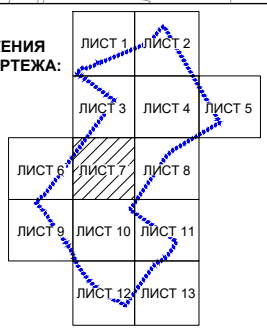

УСЛОВНЫЕ ОБОЗНАЧЕНИЯ

ГРАНИЦЫ:

подготовки проекта планировки территории

510 — номера характерных точек устанавливаемых красных линий

ЛИНИИ ГРАДОСТРОИТЕЛЬНОГО РЕГУЛИРОВАНИЯ

Существующие:

красная — красные линии улично-дорожной сети

ПК — границы природных и озелененных территорий, определенных правовыми актами Правительства Москвы

Отменяемые:

красная — красные линии улично-дорожной сети

Устанавливаемые:

красная — красные линии улично-дорожной сети

Лист 8 из 13
Разработанно в масштабе 1:500
Выведено в масштабе 1:2000
район Западное Дегунино города Москвы

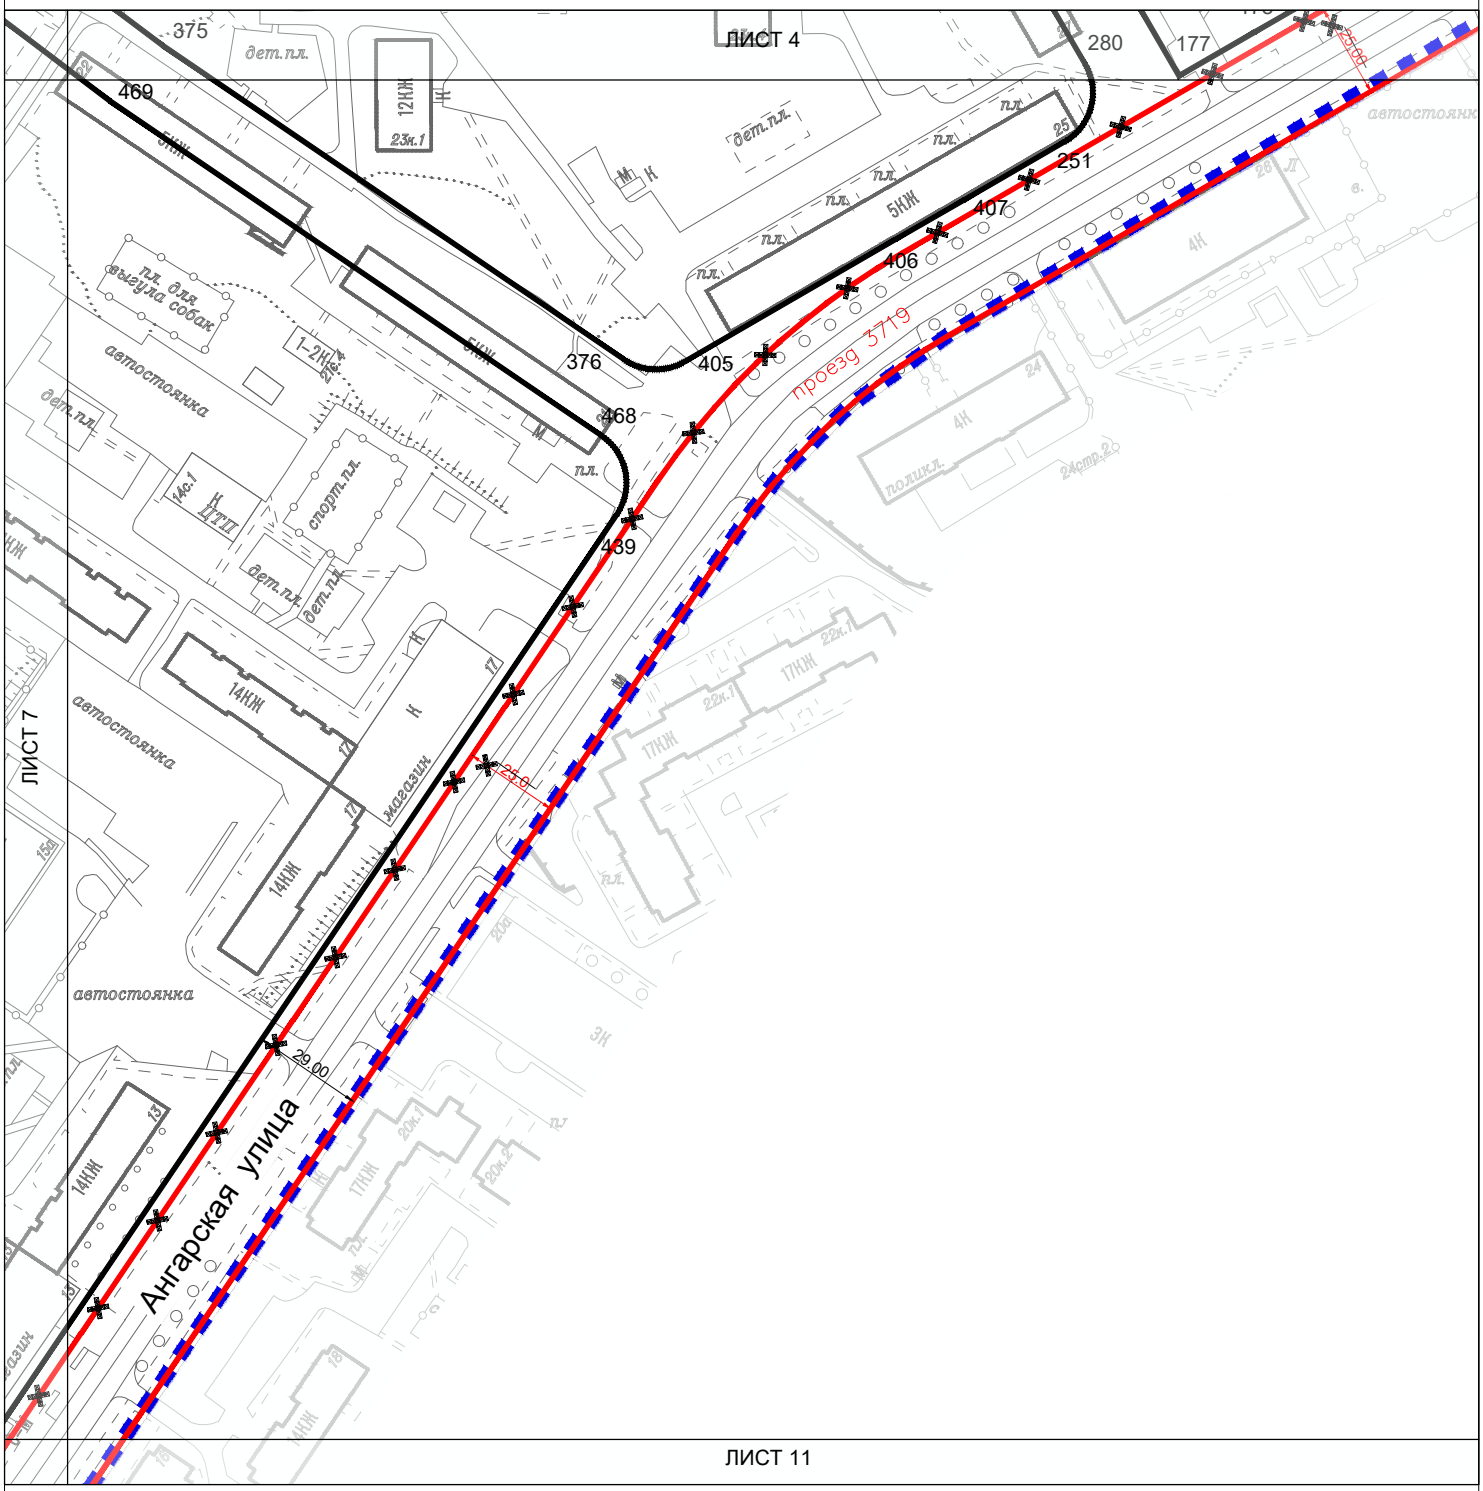


СХЕМА РАСПОЛОЖЕНИЯ ЛИСТОВ ЧЕРТЕЖА:

	ЛИСТ 1	ЛИСТ 2
ЛИСТ 3	ЛИСТ 4	ЛИСТ 5
ЛИСТ 6	ЛИСТ 7	ЛИСТ 8
ЛИСТ 9	ЛИСТ 10	ЛИСТ 11
	ЛИСТ 12	ЛИСТ 13

УСЛОВНЫЕ ОБОЗНАЧЕНИЯ

ГРАНИЦЫ:

подготовки проекта планировки территории

406 — номера характерных точек устанавливаемых красных линий

ЛИНИИ ГРАДОСТРОИТЕЛЬНОГО РЕГУЛИРОВАНИЯ

Существующие:

красная — красные линии улично-дорожной сети

Отменяемые:

красная — красные линии улично-дорожной сети

Устанавливаемые:

красная — красные линии улично-дорожной сети

Лист 9 из 13
Разработанно в масштабе 1:500
Выведено в масштабе 1:2000
район Западное Дегунино города Москвы


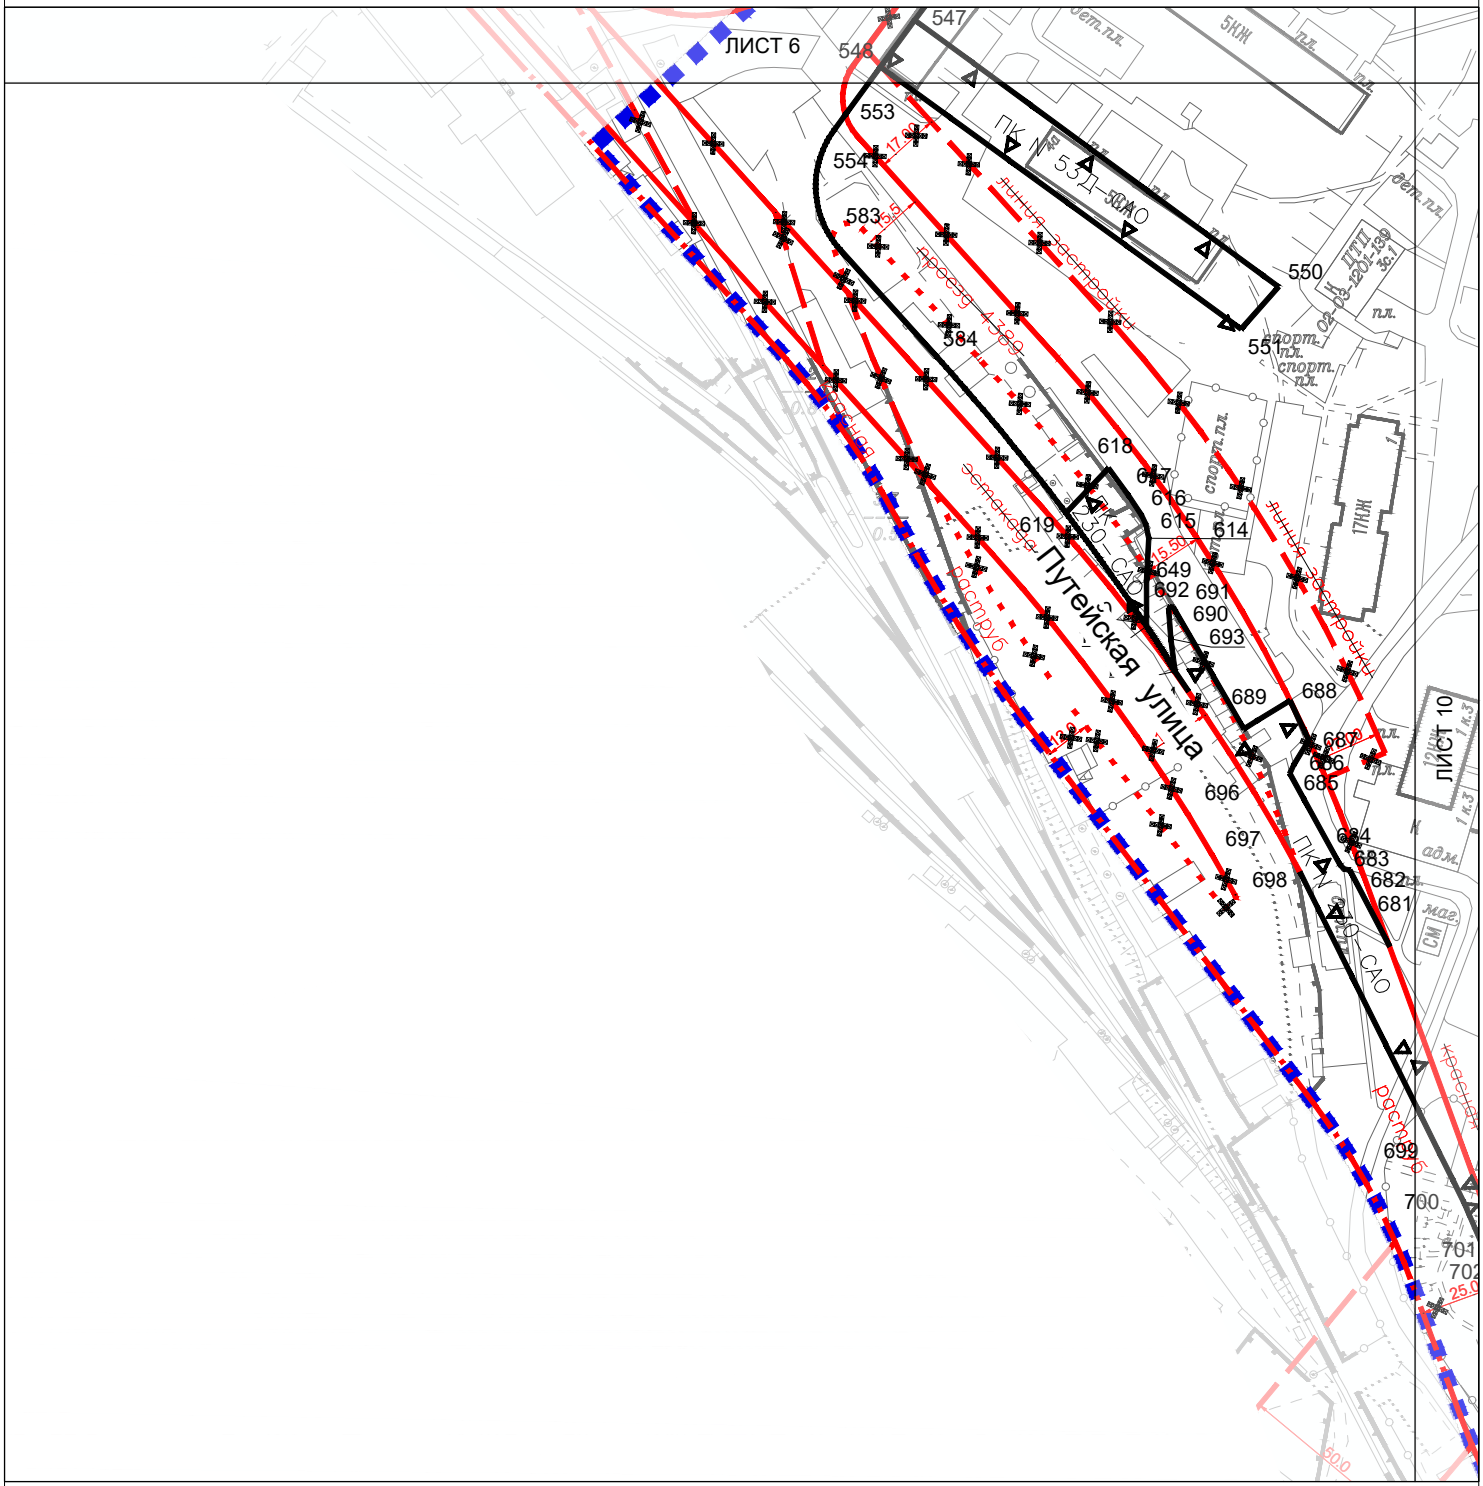


СХЕМА РАСПОЛОЖЕНИЯ ЛИСТОВ ЧЕРТЕЖА:

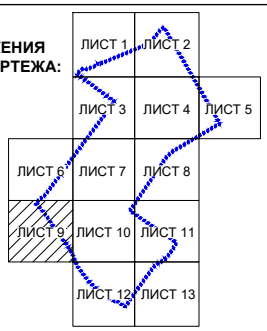

УСЛОВНЫЕ ОБОЗНАЧЕНИЯ

ГРАНИЦЫ:

- подготовки проекта планировки территории
- районов города
- 698 — номера характерных точек устанавливаемых красных линий

ЛИНИИ ГРАДОСТРОИТЕЛЬНОГО РЕГУЛИРОВАНИЯ

Существующие:

- красная — красные линии улично-дорожной сети
- линия застройки — линия застройки
- техническая зона — границы технических зон инженерных коммуникаций и сооружений
- ПОЖД — границы полосы отвода железных дорог
- ПК — границы природных и озелененных территорий, определенных правовыми актами Правительства Москвы
- границы озелененных территорий, не входящих в природный комплекс города Москвы

Отменяемые:

- красная линия застройки — красные линии улично-дорожной сети
- линия застройки
- границы озелененных территорий, не входящих в природный комплекс города Москвы

Устанавливаемые:

- красная — красные линии улично-дорожной сети
- ПК — границы природных и озелененных территорий, определенных правовыми актами Правительства Москвы

Лист 10 из 13
Разработанно в масштабе 1:500
Выведено в масштабе 1:2000
район Западное Дегунино города Москвы

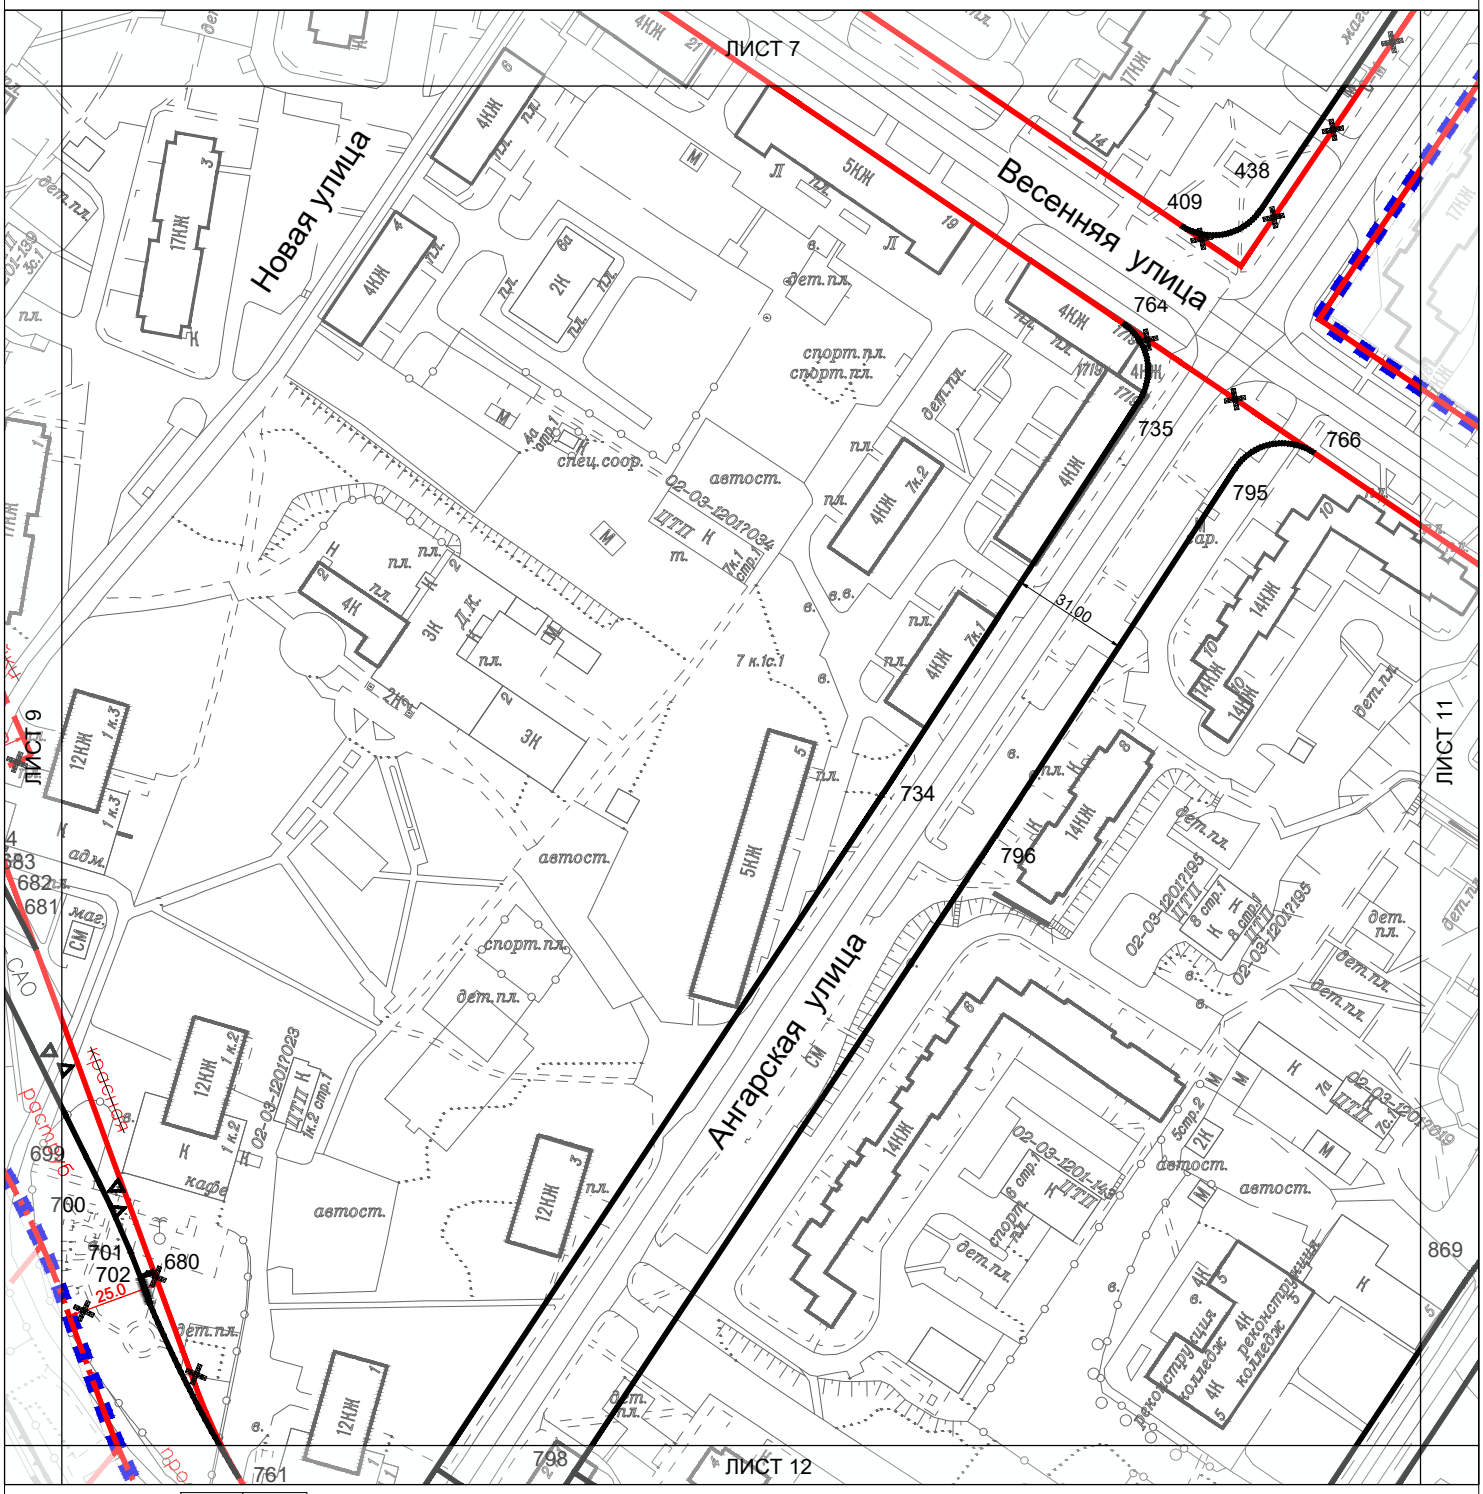


СХЕМА РАСПОЛОЖЕНИЯ ЛИСТОВ ЧЕРТЕЖА:

	ЛИСТ 1	ЛИСТ 2
ЛИСТ 3	ЛИСТ 4	ЛИСТ 5
ЛИСТ 6	ЛИСТ 7	ЛИСТ 8
ЛИСТ 9	ЛИСТ 10	ЛИСТ 11
	ЛИСТ 12	ЛИСТ 13

УСЛОВНЫЕ ОБОЗНАЧЕНИЯ

ГРАНИЦЫ:

подготовки проекта планировки территории

680 — номера характерных точек устанавливаемых красных линий

ЛИНИИ ГРАДОСТРОИТЕЛЬНОГО РЕГУЛИРОВАНИЯ

Существующие:

красная линия застройки — красные линии улично-дорожной сети

линия застройки

техническая зона — границы технических зон инженерных коммуникаций и сооружений

ПОЖД — границы полосы отвода железных дорог

ПК — границы природных и озелененных территорий, определенных правовыми актами Правительства Москвы

Отменяемые:

красная линия застройки — красные линии улично-дорожной сети

линия застройки

Устанавливаемые:

красная — красные линии улично-дорожной сети

ПК — границы природных и озелененных территорий, определенных правовыми актами Правительства Москвы

Лист 11 из 13
Разработанно в масштабе 1:500
Выведено в масштабе 1:2000
район Западное Дегунино города Москвы

ЛИСТ 8

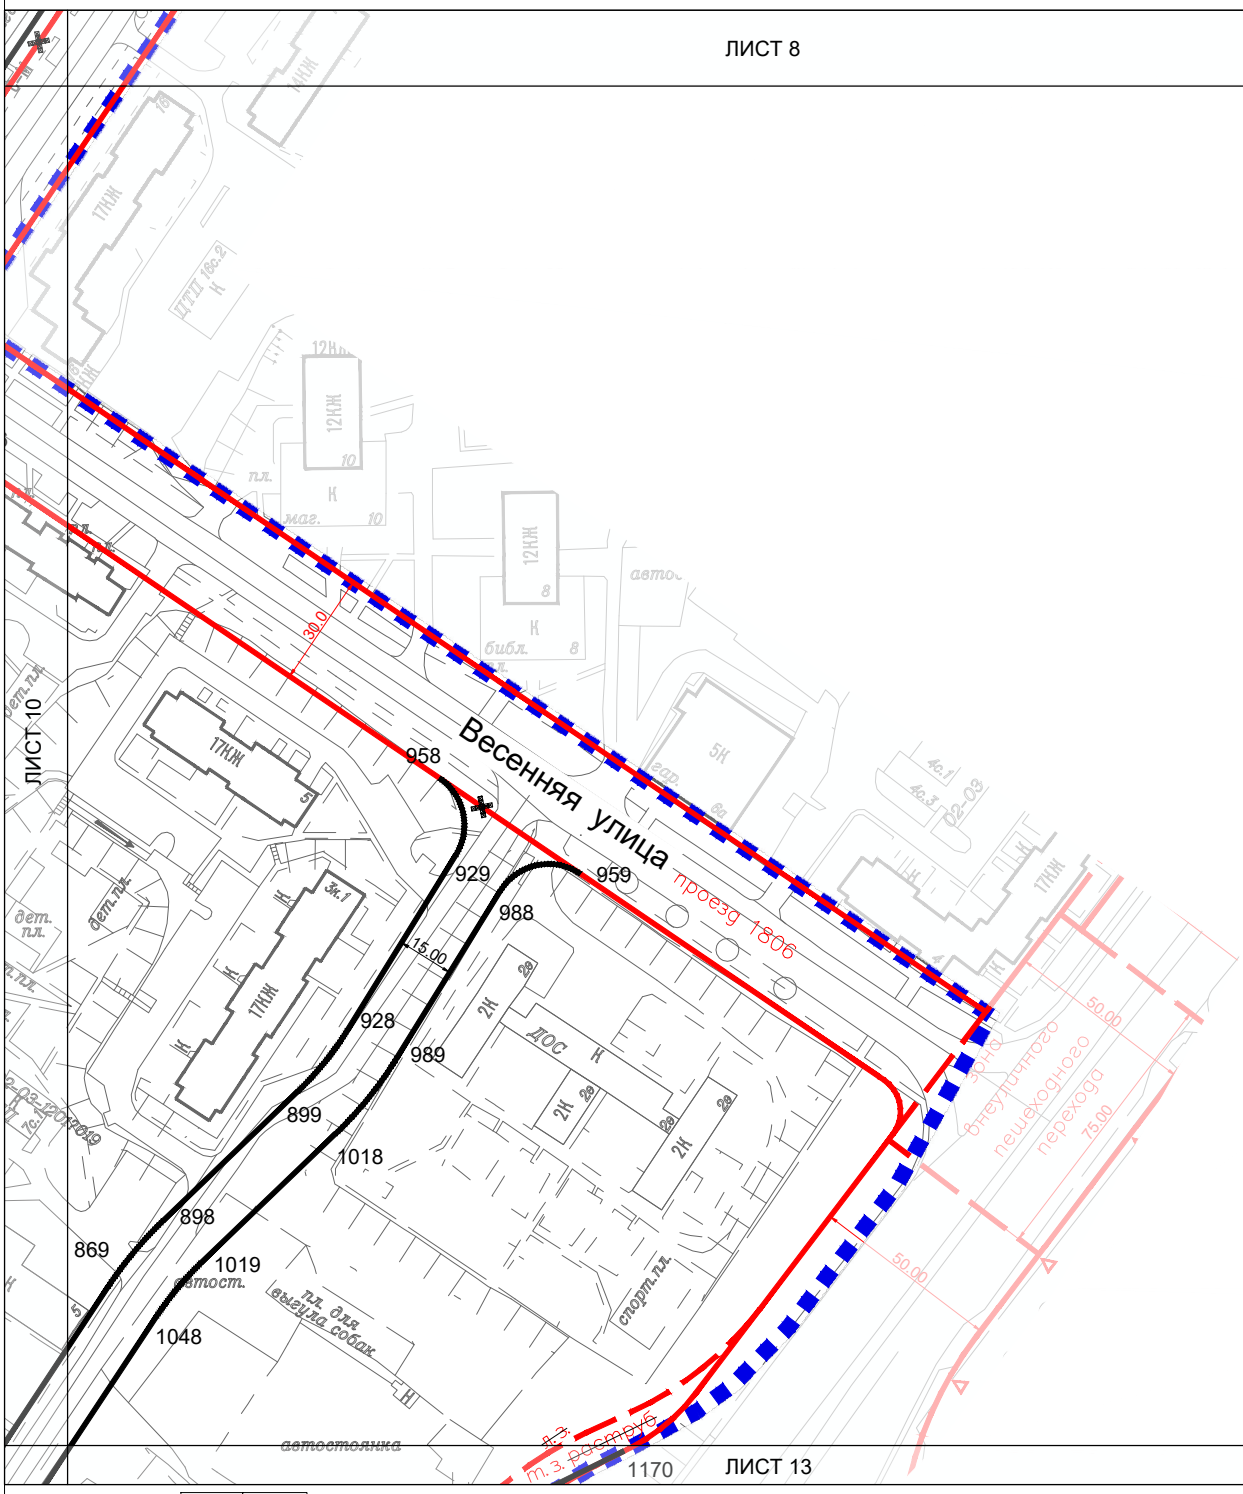


СХЕМА РАСПОЛОЖЕНИЯ ЛИСТОВ ЧЕРТЕЖА:

ЛИСТ 1	ЛИСТ 2	
ЛИСТ 3	ЛИСТ 4	ЛИСТ 5
ЛИСТ 6	ЛИСТ 7	ЛИСТ 8
ЛИСТ 9	ЛИСТ 10	ЛИСТ 11
	ЛИСТ 12	ЛИСТ 13

УСЛОВНЫЕ ОБОЗНАЧЕНИЯ

ГРАНИЦЫ:

- подготовки проекта планировки территории
- 988 — номера характерных точек устанавливаемых красных линий

ЛИНИИ ГРАДОСТРОИТЕЛЬНОГО РЕГУЛИРОВАНИЯ

Существующие:

- красная — красные линии улично-дорожной сети
- линия застройки — линия застройки
- техническая зона — границы технических зон инженерных коммуникаций и сооружений

Отменяемые:

- красная — красные линии улично-дорожной сети

Устанавливаемые:

- красная — красные линии улично-дорожной сети

Лист 12 из 13
Разработанно в масштабе 1:500
Выведено в масштабе 1:2000
район Западное Дегунино города Москвы


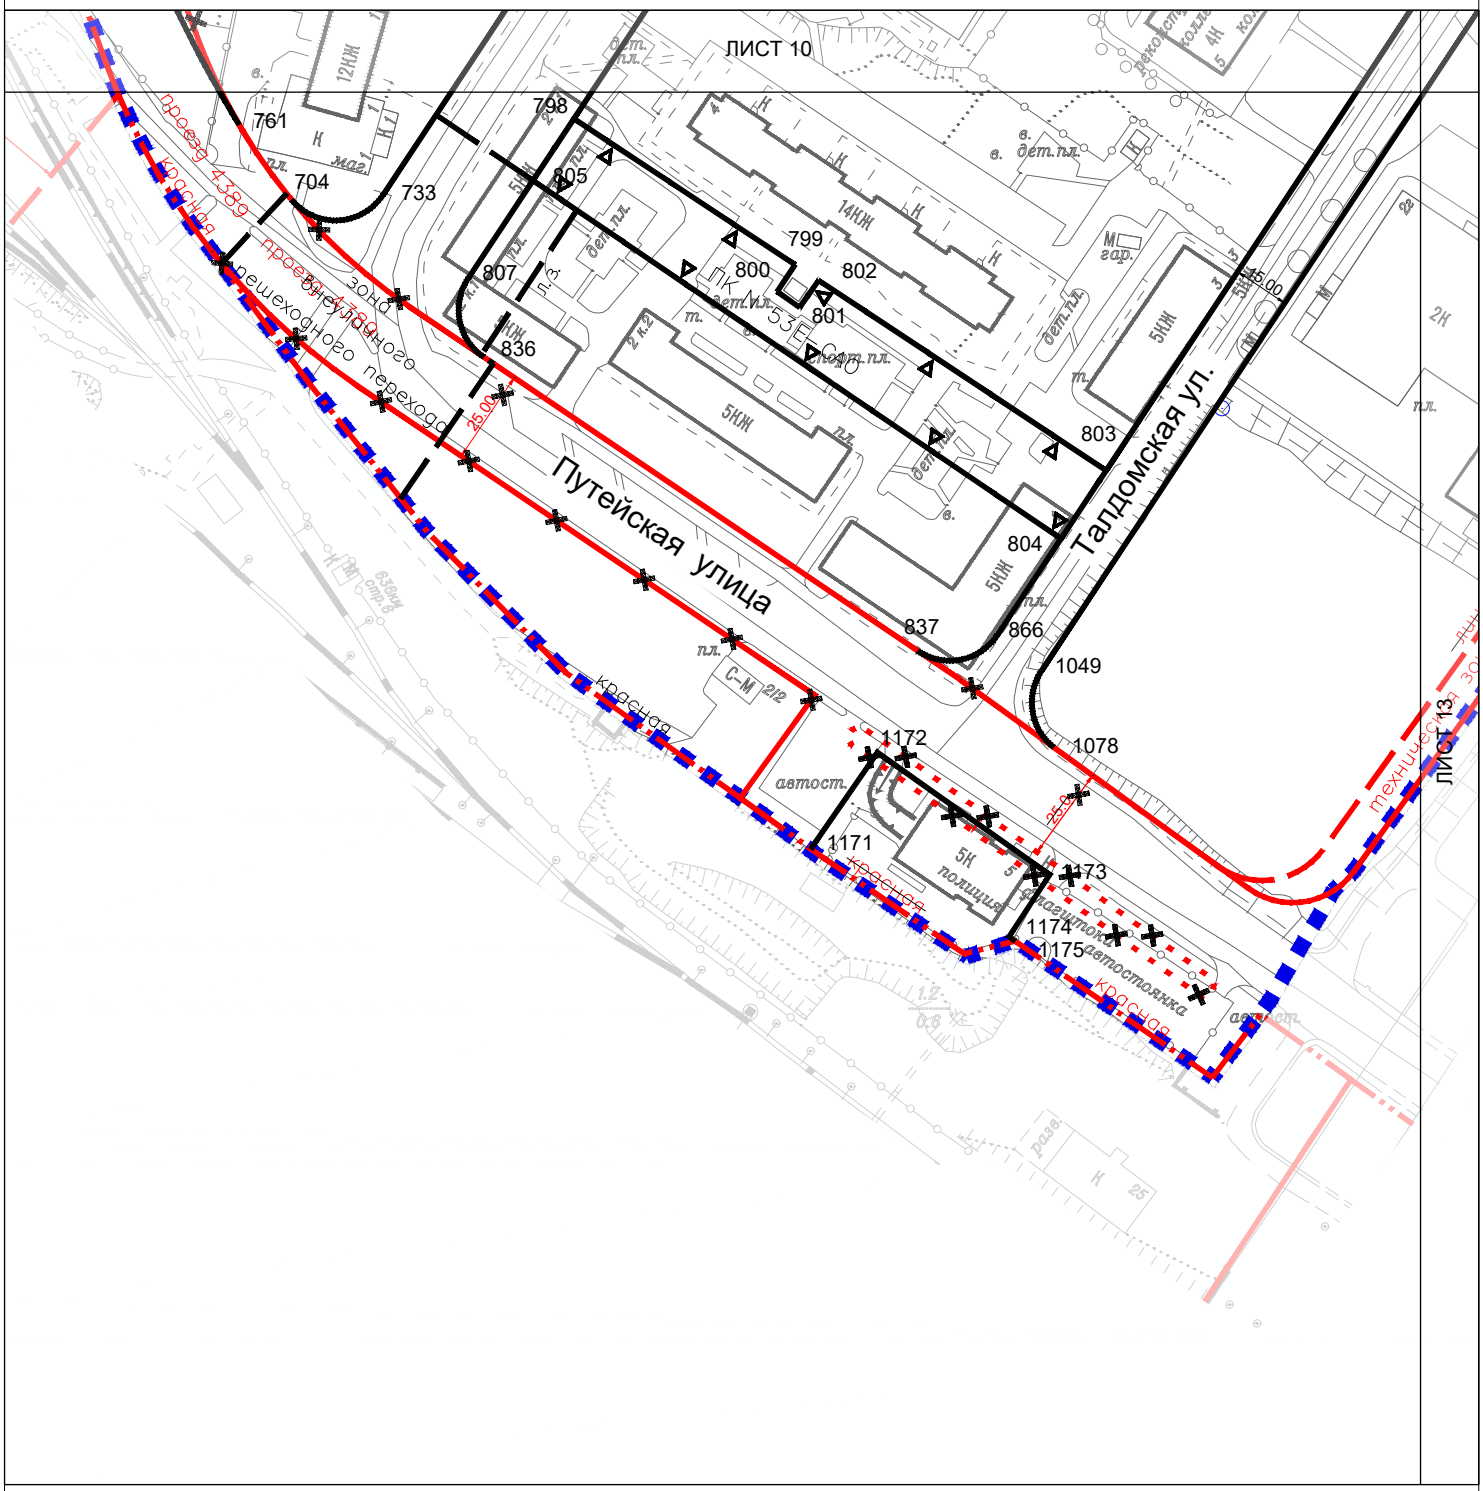


СХЕМА РАСПОЛОЖЕНИЯ ЛИСТОВ ЧЕРТЕЖА:

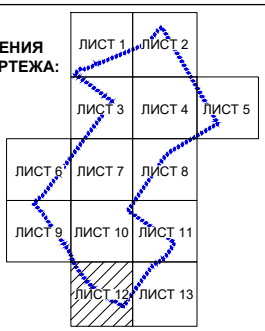

УСЛОВНЫЕ ОБОЗНАЧЕНИЯ

ГРАНИЦЫ:

- подготовки проекта планировки территории
- районов города
- 802 — номера характерных точек устанавливаемых красных линий

ЛИНИИ ГРАДОСТРОИТЕЛЬНОГО РЕГУЛИРОВАНИЯ

Существующие:

- красная — красные линии улично-дорожной сети
- линия застройки — линия застройки
- техническая зона — границы технических зон инженерных коммуникаций и сооружений
- ПОЖД — границы полосы отвода железных дорог
- границы озелененных территорий, не входящих в природный комплекс города Москвы
- границы производственных зон

Отменяемые:

- красная — красные линии улично-дорожной сети
- границы озелененных территорий, не входящих в природный комплекс города Москвы

Устанавливаемые:

- красная — красные линии улично-дорожной сети
- ПК — границы природных и озелененных территорий, определенных правовыми актами Правительства Москвы
- зона внеуличного пешеходного перехода — границы зон внеуличного пешеходного перехода

Лист 13 из 13
Разработанно в масштабе 1:500
Выведено в масштабе 1:2000
район Западное Дегунино города Москвы


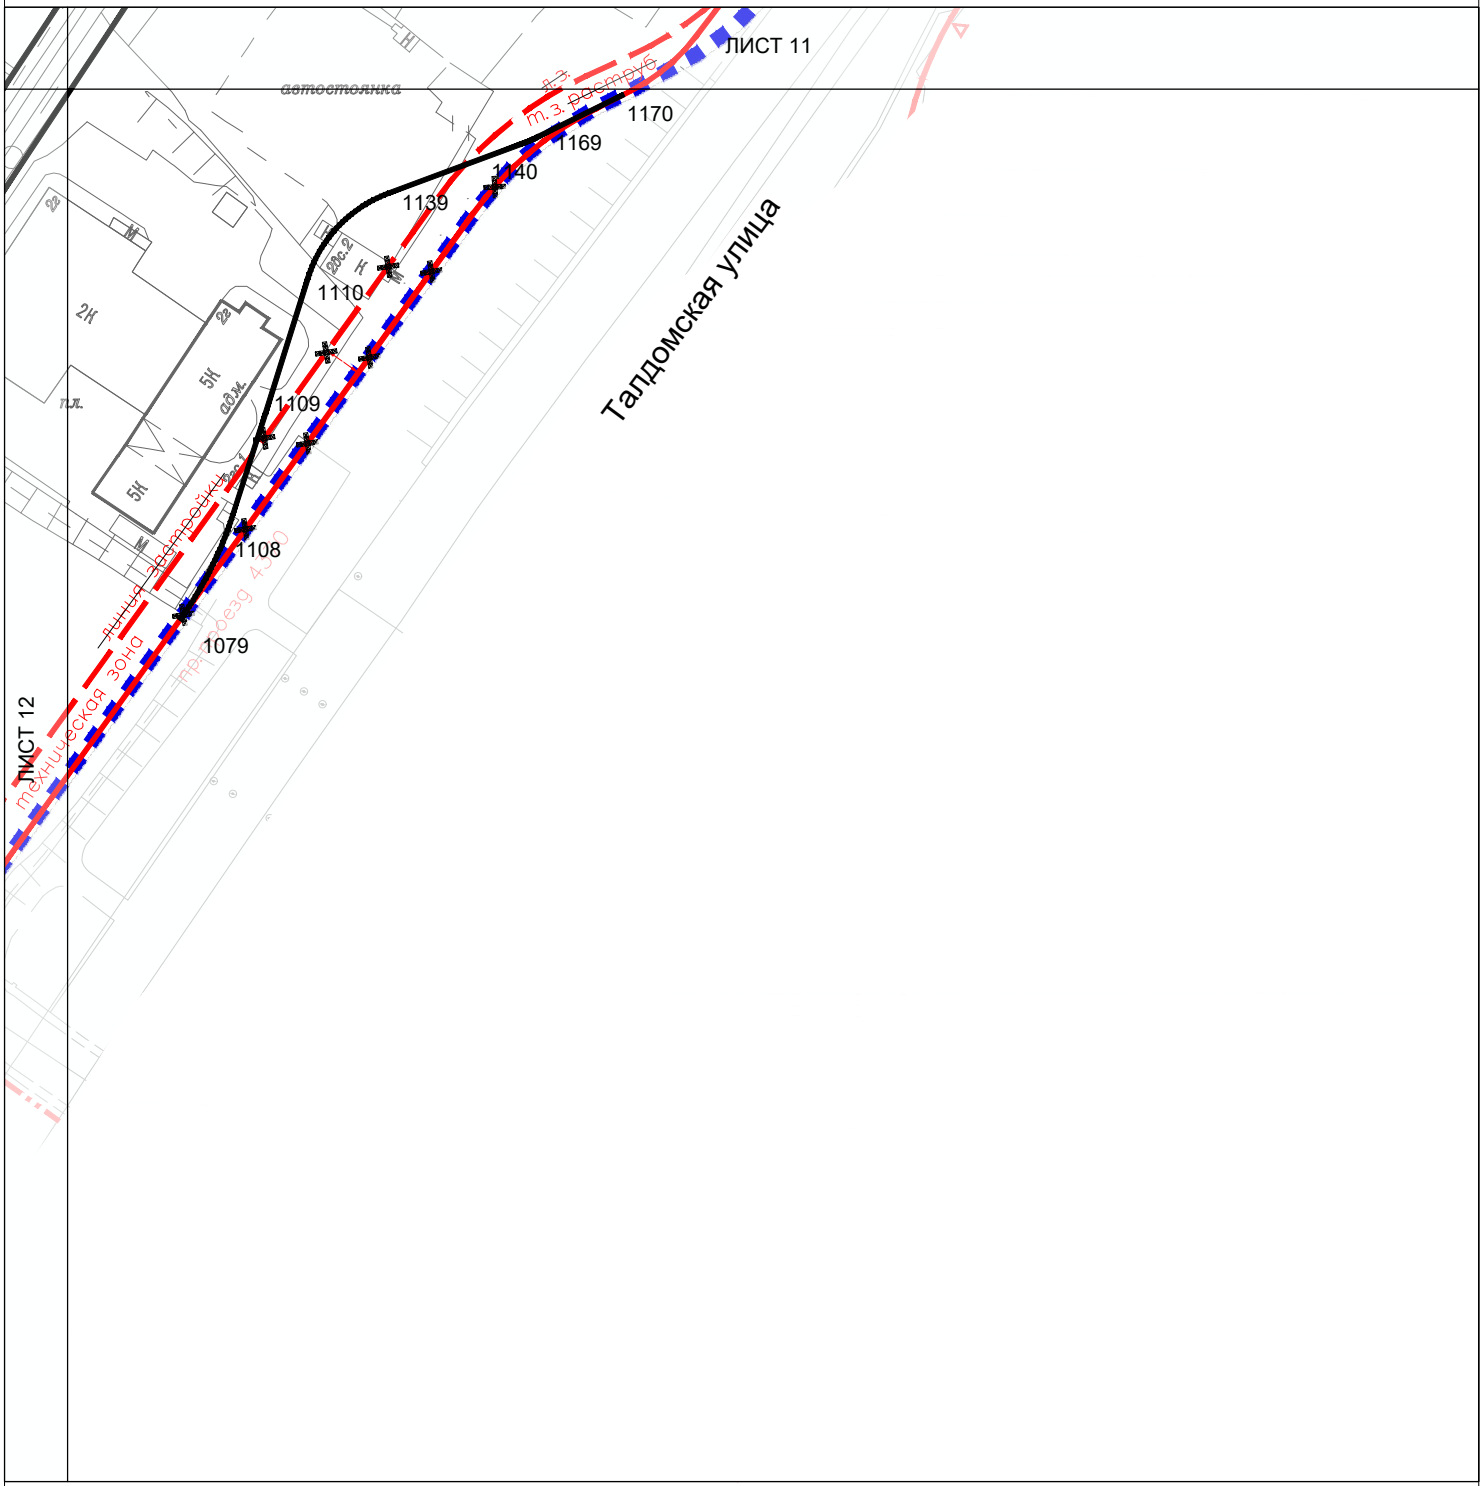


СХЕМА РАСПОЛОЖЕНИЯ ЛИСТОВ ЧЕРТЕЖА:

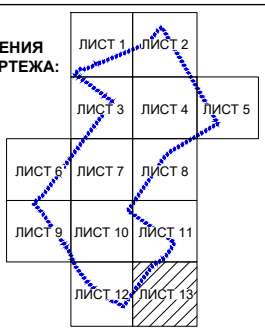

УСЛОВНЫЕ ОБОЗНАЧЕНИЯ

ГРАНИЦЫ:

подготовки проекта планировки территории

1109 — номера характерных точек устанавливаемых красных линий

ЛИНИИ ГРАДОСТРОИТЕЛЬНОГО РЕГУЛИРОВАНИЯ

Существующие:

красная — красные линии улично-дорожной сети

линия застройки — линия застройки

техническая зона — границы технических зон инженерных сооружений и коммуникаций

Отменяемые:

красная — красные линии улично-дорожной сети

линия застройки — линия застройки

Устанавливаемые:

красная — красные линии улично-дорожной сети

ТАБЛИЦА, СОДЕРЖАЩАЯ ПЕРЕЧЕНЬ КООРДИНАТ ХАРАКТЕРНЫХ ТОЧЕК КРАСНЫХ ЛИНИЙ

(Приложение к чертежу «План красных линий»)

НОМЕРА И КООРДИНАТЫ ХАРАКТЕРНЫХ ТОЧЕК КРАСНЫХ ЛИНИЙ					
№ точки	Координаты, м		№ точки	Координаты, м	
	X	Y		X	Y
1	2	3	4	5	6
Устанавливаемые красные линии					
1	714,457	23811,627	**38**	1061,4179	23819,4572
2	828,1939	23858,8535	**39**	1061,3574	23818,6482
3	838,71	23872,7	**40**	1061,2532	23817,8437
4	846,8382	23866,5951	**41**	1061,1056	23817,046
5	892,2201	23832,51	**42**	1060,9152	23816,2574
6	1003,436	23871,2821	**43**	1060,6823	23815,4803
7	1015,8712	23887,1975	**44**	1060,4079	23814,7169
8	1026,2201	23901,0567	**45**	1060,0925	23813,9695
9	1072,9001	23925,5267	**46**	1059,7372	23813,2402
10	1075,52	23926,0868	**47**	1059,343	23812,5311
11	1080,2401	23924,6267	**48**	1058,911	23811,8445
12	1090,03	23927,6269	**49**	1058,4425	23811,1822
13	1091,9701	23928,9967	**50**	1056,4859	23850,1508
14	1094,3301	23927,5868	**51**	1028,5544	23871,1589
15	1094,4312	23925,1626	**52**	1031,5987	23875,1248
16	1141,99	23988,02	**53**	1015,8712	23887,1975
17	1151,0542	24000	**54**	1085,4902	23847,0531
18	1202,33	24067,77	**55**	1084,9836	23846,4198
19	1003,436	23871,2821	**56**	1084,4436	23845,8149
20	1055,4513	23832,1598	**57**	1083,8716	23845,2399
21	1056,0862	23831,6548	**58**	1083,2695	23844,6968
22	1056,6929	23831,1163	**59**	1082,6388	23844,187
23	1057,2696	23830,5457	**60**	1081,9815	23843,712
24	1057,8146	23829,9448	**61**	1081,2995	23843,2732
25	1058,3263	23829,3152	**62**	1080,5948	23842,8719
26	1058,8032	23828,659	**63**	1079,8695	23842,5093
27	1059,2439	23827,9779	**64**	1079,1256	23842,1864
28	1059,6472	23827,274	**65**	1078,3653	23841,9042
29	1060,0118	23826,5493	**66**	1077,5909	23841,6635
30	1060,3367	23825,806	**67**	1076,8046	23841,465
31	1060,621	23825,0462	**68**	1076,0088	23841,3093
32	1060,8638	23824,2721	**69**	1075,2056	23841,1968
33	1061,0643	23823,4861	**70**	1074,3976	23841,1279
34	1061,2221	23822,6903	**71**	1073,5871	23841,1027
35	1061,3366	23821,8872	**72**	1072,7763	23841,1214
36	1061,4075	23821,0791	**73**	1071,9678	23841,1839
37	1061,4347	23820,2683	**74**	1071,1638	23841,29

75	1070,3667	23841,4394	**121**	1145,8608	23778,8332
76	1069,5789	23841,6316	**122**	1345,0217	23433,69
77	1068,8026	23841,8662	**123**	1365,0058	23445,2291
78	1068,0401	23842,1423	**124**	1440,89	23489,0652
79	1067,2937	23842,4593	**125**	1133,5063	23795,9081
80	1066,5655	23842,8161	**126**	1134,437	23794,8522
81	1065,8576	23843,2118	**127**	1135,3531	23793,7837
82	1065,1721	23843,6451	**128**	1136,2545	23792,7026
83	1064,5111	23844,1149	**129**	1137,1409	23791,6093
84	1056,4859	23850,1508	**130**	1138,0123	23790,5039
85	1106,3931	23916,1121	**131**	1138,8684	23789,3867
86	1094,4315	23925,163	**132**	1139,709	23788,2578
87	1133,5063	23795,9081	**133**	1140,5341	23787,1175
88	1134,437	23794,8522	**134**	1141,3435	23785,9659
89	1135,3531	23793,7837	**135**	1142,1369	23784,8033
90	1136,2545	23792,7026	**136**	1142,9144	23783,63
91	1137,1409	23791,6093	**137**	1143,6756	23782,4461
92	1138,0123	23790,5039	**138**	1144,4205	23781,2518
93	1138,8684	23789,3867	**139**	1145,1489	23780,0475
94	1139,709	23788,2578	**140**	1145,8608	23778,8332
95	1140,5341	23787,1175	**141**	1345,0217	23433,69
96	1141,3435	23785,9659	**142**	1365,0058	23445,2291
97	1142,1369	23784,8033	**143**	1440,89	23489,0652
98	1142,9144	23783,63	**144**	1133,5063	23795,9081
99	1143,6756	23782,4461	**145**	1134,437	23794,8522
100	1144,4205	23781,2518	**146**	1135,3531	23793,7837
101	1145,1489	23780,0475	**147**	1136,2545	23792,7026
102	1145,8608	23778,8332	**148**	1137,1409	23791,6093
103	1345,0217	23433,69	**149**	1138,0123	23790,5039
104	1365,0058	23445,2291	**150**	1138,8684	23789,3867
105	1440,89	23489,0652	**151**	1139,709	23788,2578
106	1133,5063	23795,9081	**152**	1140,5341	23787,1175
107	1134,437	23794,8522	**153**	1141,3435	23785,9659
108	1135,3531	23793,7837	**154**	1142,1369	23784,8033
109	1136,2545	23792,7026	**155**	1142,9144	23783,63
110	1137,1409	23791,6093	**156**	1143,6756	23782,4461
111	1138,0123	23790,5039	**157**	1144,4205	23781,2518
112	1138,8684	23789,3867	**158**	1145,1489	23780,0475
113	1139,709	23788,2578	**159**	1145,8608	23778,8332
114	1140,5341	23787,1175	**160**	1345,0217	23433,69
115	1141,3435	23785,9659	**161**	1365,0058	23445,2291
116	1142,1369	23784,8033	**162**	1440,89	23489,0652
117	1142,9144	23783,63	**163**	1133,5063	23795,9081
118	1143,6756	23782,4461	**164**	1134,437	23794,8522
119	1144,4205	23781,2518	**165**	1135,3531	23793,7837
120	1145,1489	23780,0475	**166**	1136,2545	23792,7026

167	1137,1409	23791,6093	**213**	1509,9092	23528,9039
168	1138,0123	23790,5039	**214**	1510,5774	23529,3659
169	1138,8684	23789,3867	**215**	1511,2196	23529,8633
170	1139,709	23788,2578	**216**	1508,5518	23559,6319
171	1140,5341	23787,1175	**217**	1484,3471	23545,7841
172	1141,3435	23785,9659	**218**	1451,243	23602,4752
173	1142,1369	23784,8033	**219**	1475,6266	23616,7138
174	1142,9144	23783,63	**220**	1280,6043	23954,5104
175	1143,6756	23782,4461	**221**	1267,4808	23972,6299
176	1144,4205	23781,2518	**222**	1267,2078	23973,0225
177	1145,1489	23780,0475	**223**	1266,9225	23973,4062
178	1145,8608	23778,8332	**224**	1266,625	23973,7806
179	1345,0217	23433,69	**225**	1266,3158	23974,1454
180	1491,9869	23518,5305	**226**	1265,9952	23974,5001
181	1509,217	23528,4788	**227**	1265,6633	23974,8444
182	1509,9092	23528,9039	**228**	1265,3207	23975,1779
183	1510,5774	23529,3659	**229**	1264,9676	23975,5004
184	1511,2196	23529,8633	**230**	1264,6044	23975,8114
185	1511,834	23530,3948	**231**	1264,2315	23976,1107
186	1512,4186	23530,9587	**232**	1263,8492	23976,398
187	1512,9719	23531,5535	**233**	1263,458	23976,6729
188	1513,4922	23532,1773	**234**	1263,0582	23976,9352
189	1513,978	23532,8284	**235**	1262,6503	23977,1847
190	1514,4277	23533,5049	**236**	1262,2346	23977,421
191	1514,8403	23534,2047	**237**	1261,8116	23977,6439
192	1515,2143	23534,9258	**238**	1261,3817	23977,8533
193	1515,5487	23535,6661	**239**	1260,9453	23978,0488
194	1515,8426	23536,4234	**240**	1260,5029	23978,2304
195	1516,095	23537,1955	**241**	1260,055	23978,3977
196	1516,3053	23537,9802	**242**	1259,602	23978,5507
197	1516,4727	23538,7751	**243**	1259,1443	23978,6891
198	1516,5969	23539,5778	**244**	1258,6824	23978,813
199	1516,6775	23540,3862	**245**	1258,2168	23978,922
200	1516,7142	23541,1977	**246**	1257,748	23979,0161
201	1516,7069	23542,01	**247**	1257,2764	23979,0952
202	1516,6556	23542,8207	**248**	1256,8026	23979,1593
203	1516,5605	23543,6274	**249**	1256,3269	23979,2082
204	1516,4219	23544,4279	**250**	1255,8499	23979,242
205	1516,2402	23545,2196	**251**	1314,7527	23416,2121
206	1516,0158	23546,0003	**252**	1315,4449	23416,6372
207	1515,7496	23546,7678	**253**	1316,113	23417,0991
208	1515,4421	23547,5197	**254**	1316,7552	23417,5965
209	1515,0944	23548,2539	**255**	1317,3695	23418,128
210	1514,7075	23548,9681	**256**	1317,9542	23418,6919
211	1491,9869	23518,5305	**257**	1318,5074	23419,2866
212	1509,217	23528,4788	**258**	1319,0277	23419,9105

259	1319,5134	23420,5615	**305**	1111,3483	23789,7437
260	1319,9631	23421,2379	**306**	1110,4901	23790,4828
261	1320,3756	23421,9377	**307**	1109,6219	23791,2101
262	1320,7496	23422,6588	**308**	1108,7438	23791,9253
263	1321,084	23423,399	**309**	1107,8559	23792,6285
264	1321,3779	23424,1563	**310**	1106,9584	23793,3193
265	1321,6303	23424,9284	**311**	1104,1673	23795,4376
266	1321,8406	23425,713	**312**	1103,5072	23795,911
267	1322,0081	23426,5078	**313**	1102,8225	23796,3479
268	1322,1323	23427,3106	**314**	1102,1151	23796,7471
269	1322,2129	23428,1189	**315**	1101,3872	23797,1075
270	1322,2496	23428,9303	**316**	1100,6408	23797,4279
271	1322,2423	23429,7426	**317**	1099,8782	23797,7074
272	1322,1911	23430,5533	**318**	1099,1015	23797,9453
273	1322,096	23431,36	**319**	1098,3131	23798,1407
274	1321,9574	23432,1603	**320**	1097,5153	23798,2932
275	1321,7757	23432,9521	**321**	1096,7104	23798,4023
276	1321,5514	23433,7328	**322**	1095,9008	23798,4677
277	1321,2852	23434,5002	**323**	1095,0888	23798,4891
278	1320,9778	23435,2521	**324**	1094,2769	23798,4666
279	1320,6302	23435,9862	**325**	1093,4674	23798,4001
280	1320,2433	23436,7005	**326**	1092,6626	23798,2899
281	1128,5352	23768,8437	**327**	1091,865	23798,1363
282	1127,9623	23769,8207	**328**	1091,0769	23797,9398
283	1127,3761	23770,7898	**329**	1090,3006	23797,7009
284	1126,7766	23771,7507	**330**	1089,5383	23797,4203
285	1126,164	23772,7032	**331**	1088,7924	23797,0989
286	1125,5383	23773,6473	**332**	1088,0649	23796,7376
287	1124,8998	23774,5827	**333**	1087,3581	23796,3374
288	1124,2485	23775,5093	**334**	1086,6739	23795,8995
289	1123,5845	23776,4268	**335**	1086,0145	23795,4253
290	1122,908	23777,3351	**336**	1085,3817	23794,916
291	1122,219	23778,2341	**337**	1084,7774	23794,3732
292	1121,5178	23779,1235	**338**	1084,2034	23793,7986
293	1120,8045	23780,0032	**339**	1083,6613	23793,1937
294	1120,0791	23780,873	**340**	1083,1528	23792,5603
295	1119,3419	23781,7328	**341**	1077,6258	23785,2816
296	1118,593	23782,5824	**342**	1024,7216	23715,3568
297	1117,8324	23783,4216	**343**	982,2973	23659,2834
298	1117,0604	23784,2503	**344**	921,9853	23579,5176
299	1116,2771	23785,0683	**345**	920,725	23577,853
300	1115,4826	23785,8755	**346**	920,2506	23577,1896
301	1114,6772	23786,6717	**347**	919,8129	23576,5014
302	1113,8609	23787,4568	**348**	919,4132	23575,7904
303	1113,0338	23788,2306	**349**	919,0528	23575,0588
304	1112,1963	23788,9929	**350**	918,7327	23574,3086

351	918,4538	23573,5421	**397**	1209,8933	23356,3813
352	918,217	23572,7616	**398**	1210,4583	23356,5172
353	918,023	23571,9694	**399**	1211,0175	23356,6749
354	917,8723	23571,1678	**400**	1211,5702	23356,8543
355	917,7655	23570,3593	**401**	1212,1155	23357,055
356	917,7027	23569,5461	**402**	1212,6526	23357,2768
357	917,6842	23568,7307	**403**	1213,1807	23357,5193
358	917,7101	23567,9154	**404**	1213,6989	23357,7821
359	917,7802	23567,1029	**405**	1214,2065	23358,0649
360	917,8944	23566,2953	**406**	1270,0211	23390,4054
361	918,0524	23565,4951	**407**	1288,1269	23400,8379
362	918,2536	23564,7047	**408**	1314,7527	23416,2121
363	918,4974	23563,9264	**409**	987,6182	23036,0681
364	918,7832	23563,1625	**410**	988,3031	23035,6298
365	919,1101	23562,4152	**411**	989,0107	23035,2291
366	919,4772	23561,6869	**412**	989,739	23034,8675
367	919,8832	23560,9795	**413**	990,4859	23034,5458
368	920,3272	23560,2953	**414**	991,2491	23034,265
369	920,8076	23559,6362	**415**	992,0263	23034,0261
370	921,3232	23559,0042	**416**	992,8154	23033,8296
371	921,8724	23558,4012	**417**	993,614	23033,6762
372	922,4535	23557,8289	**418**	994,4197	23033,5662
373	923,0649	23557,289	**419**	995,2302	23033,5001
374	923,7047	23556,7832	**420**	996,043	23033,478
375	1076,2372	23441,7148	**421**	996,8559	23033,5
376	1198,2443	23358,6447	**422**	997,6664	23033,566
377	1198,7301	23358,3258	**423**	998,4721	23033,6758
378	1199,2279	23358,0261	**424**	999,2707	23033,8292
379	1199,7369	23357,7459	**425**	1000,0598	23034,0255
380	1200,2565	23357,4857	**426**	1000,8371	23034,2644
381	1200,7858	23357,246	**427**	1001,6003	23034,545
382	1201,3241	23357,027	**428**	1002,3472	23034,8666
383	1201,8704	23356,8291	**429**	1003,0756	23035,2282
384	1202,424	23356,6526	**430**	1003,7833	23035,6287
385	1202,9841	23356,4978	**431**	1004,4682	23036,067
386	1203,5497	23356,3648	**432**	1005,1284	23036,5418
387	1204,1202	23356,254	**433**	1005,7619	23037,0516
388	1204,6944	23356,1654	**434**	1006,3669	23037,595
389	1205,2717	23356,0993	**435**	1006,9415	23038,1704
390	1205,8512	23356,0556	**436**	1007,484	23038,7761
391	1206,4319	23356,0345	**437**	1007,993	23039,4103
392	1207,0129	23356,036	**438**	1008,4668	23040,0712
393	1207,5935	23356,0601	**439**	1196,3207	23317,6635
394	1208,1727	23356,1068	**440**	1196,7568	23318,3471
395	1208,7496	23356,176	**441**	1197,1554	23319,0533
396	1209,3235	23356,2675	**442**	1197,5152	23319,78

443	1197,8353	23320,5251	**489**	902,4308	23543,9349
444	1198,1146	23321,2864	**490**	901,6213	23543,9092
445	1198,3523	23322,0617	**491**	900,8144	23543,8398
446	1198,5478	23322,8487	**492**	900,0125	23543,7269
447	1198,7005	23323,6451	**493**	899,2178	23543,571
448	1198,81	23324,4486	**494**	898,4326	23543,3723
449	1198,8758	23325,2568	**495**	897,6594	23543,1316
450	1198,8979	23326,0674	**496**	896,9002	23542,8495
451	1198,8761	23326,8781	**497**	896,1574	23542,5269
452	1198,8106	23327,6863	**498**	895,4331	23542,1646
453	1198,7014	23328,4899	**499**	894,7294	23541,7638
454	1198,5491	23329,2863	**500**	894,0483	23541,3255
455	1198,3538	23330,0734	**501**	893,3919	23540,8512
456	1198,1164	23330,8488	**502**	892,762	23540,3421
457	1197,8374	23331,6102	**503**	892,1606	23539,7997
458	1197,5176	23332,3554	**504**	891,5893	23539,2257
459	1197,1581	23333,0822	**505**	891,0498	23538,6217
460	1196,7597	23333,7886	**506**	890,5437	23537,9895
461	1196,3238	23334,4724	**507**	862,3863	23500,7991
462	1195,8516	23335,1316	**508**	862,3863	23500,7991
463	1195,3445	23335,7644	**509**	861,6113	23499,7755
464	1194,8039	23336,3688	**510**	801,4144	23420,2146
465	1194,2314	23336,9431	**511**	742,3071	23339,5583
466	1193,6287	23337,4857	**512**	701,4499	23293,9598
467	1192,9976	23337,9949	**513**	691	23279,7
468	1192,3398	23338,4692	**514**	679,3072	23262,1939
469	1062,3239	23426,9922	**515**	678,9051	23261,5553
470	917,9741	23536,0461	**516**	678,5381	23260,8961
471	879,3695	23487,08	**517**	678,2071	23260,218
472	888,6234	23498,8177	**518**	677,9131	23259,5231
473	884,8392	23501,7661	**519**	677,657	23258,8133
474	889,9707	23508,3523	**520**	677,4394	23258,0908
475	893,8792	23505,3071	**521**	677,2612	23257,3576
476	917,9741	23536,0461	**522**	677,1227	23256,6158
477	911,4988	23540,938	**523**	677,0243	23255,8677
478	910,8379	23541,406	**524**	676,9665	23255,1154
479	910,1527	23541,8377	**525**	676,9492	23254,361
480	909,4452	23542,2318	**526**	676,9726	23253,6068
481	908,7174	23542,5871	**527**	677,0366	23252,855
482	907,9715	23542,9026	**528**	677,141	23252,1077
483	907,2097	23543,1774	**529**	677,2855	23251,3671
484	906,4342	23543,4107	**530**	677,4697	23250,6354
485	905,6472	23543,6018	**531**	677,6931	23249,9146
486	904,851	23543,7501	**532**	677,955	23249,207
487	904,048	23543,8553	**533**	678,2546	23248,5144
488	903,2405	23543,9169	**534**	678,5911	23247,8391

535	678,9635	23247,1828	**581**	537,8799	23030,7821
536	679,3707	23246,5476	**582**	538,6049	23029,854
537	679,8116	23245,9352	**583**	539,3729	23028,9611
538	680,2848	23245,3474	**584**	565,0494	23000,4919
539	680,789	23244,7861	**585**	566,2824	22999,1208
540	681,3227	23244,2526	**586**	567,5112	22997,746
541	681,8843	23243,7488	**587**	568,736	22996,3677
542	682,4723	23243,2759	**588**	569,9566	22994,9857
543	683,0849	23242,8353	**589**	571,1732	22993,6001
544	657,5332	23223,9073	**590**	572,3857	22992,2109
545	627,9286	23183,5046	**591**	573,594	22990,8181
546	624,2144	23178,4357	**592**	574,7983	22989,4218
547	559,1245	23089,6177	**593**	575,9983	22988,0219
548	550,0618	23077,2513	**594**	577,1943	22986,6184
549	559,1245	23089,6177	**595**	578,386	22985,2114
550	655,3695	23019,085	**596**	579,5736	22983,8009
551	645,4573	23007,9161	**597**	580,757	22982,3869
552	550,0618	23077,2513	**598**	581,9362	22980,9693
553	540,7501	23064,545	**599**	583,1112	22979,5483
554	537,7729	23060,4824	**600**	584,282	22978,1238
555	537,0993	23059,5163	**601**	585,4486	22976,6959
556	536,4719	23058,5196	**602**	586,6109	22975,2645
557	535,8922	23057,4944	**603**	587,769	22973,8296
558	535,3614	23056,4431	**604**	588,9229	22972,3913
559	534,8807	23055,3679	**605**	590,0724	22970,9497
560	534,4512	23054,2713	**606**	591,2177	22969,5046
561	534,0738	23053,1557	**607**	592,3587	22968,0561
562	533,7494	23052,0235	**608**	593,4954	22966,6043
563	533,4786	23050,8773	**609**	594,6278	22965,1491
564	533,2622	23049,7196	**610**	595,7559	22963,6906
565	533,1005	23048,553	**611**	596,8797	22962,2287
566	532,9939	23047,3801	**612**	597,9991	22960,7635
567	532,9426	23046,2035	**613**	599,1142	22959,295
568	532,9469	23045,0258	**614**	621,041	22952,6042
569	533,0066	23043,8496	**615**	620,2213	22956,3085
570	533,1216	23042,6775	**616**	619,1674	22958,6119
571	533,2917	23041,5121	**617**	615,648	22963,9013
572	533,5165	23040,356	**618**	610,4167	22971,153
573	533,7955	23039,2118	**619**	599,1142	22959,295
574	534,1281	23038,082	**620**	599,88	22958,2812
575	534,5136	23036,9691	**621**	600,6437	22957,2659
576	534,951	23035,8756	**622**	601,4053	22956,2491
577	535,4394	23034,8039	**623**	602,1649	22955,2307
578	535,9777	23033,7565	**624**	602,9224	22954,2107
579	536,5648	23032,7355	**625**	603,6778	22953,1892
580	537,1993	23031,7433	**626**	604,4311	22952,1662

627	605,1823	22951,1416	**673**	626,4823	22919,8908
628	605,9314	22950,1155	**674**	626,7288	22919,4733
629	606,6784	22949,0878	**675**	626,9739	22919,055
630	607,4234	22948,0587	**676**	627,2178	22918,6361
631	608,1662	22947,028	**677**	627,4605	22918,2164
632	608,9069	22945,9958	**678**	627,7018	22917,7959
633	609,6455	22944,9621	**679**	627,9419	22917,3747
634	610,382	22943,9269	**680**	715,8092	22759,5399
635	611,1164	22942,8902	**681**	684,715	22844,6507
636	611,8487	22941,852	**682**	674,2401	22864,77
637	612,5788	22940,8123	**683**	672,59	22865,11
638	613,3069	22939,7711	**684**	671,5028	22866,4589
639	614,0328	22938,7285	**685**	658,3107	22890,3782
640	614,7565	22937,6843	**686**	659,3859	22892,6604
641	615,4782	22936,6387	**687**	663,3769	22899,2005
642	616,1977	22935,5916	**688**	658,4148	22909,7078
643	616,915	22934,543	**689**	646,1787	22902,166
644	617,6303	22933,493	**690**	627,5212	22934,3395
645	618,3433	22932,4416	**691**	626,7241	22934,4698
646	619,0543	22931,3886	**692**	626,2482	22933,9803
647	619,763	22930,3342	**693**	626,8655	22925,9197
648	620,4697	22929,2784	**694**	627,9419	22917,3747
649	620,4094	22941,5186	**695**	640,5434	22898,6926
650	620,4697	22929,2784	**696**	647,6812	22887,4056
651	620,7446	22928,8791	**697**	654,515	22875,932
652	621,0183	22928,479	**698**	661,04	22864,28
653	621,2909	22928,0781	**699**	697,9632	22789,9001
654	621,5622	22927,6763	**700**	704,309	22777,131
655	621,8322	22927,2737	**701**	709,9782	22764,0474
656	622,1011	22926,8703	**702**	712,3458	22757,9564
657	622,3687	22926,466	**703**	712,3453	22757,9578
658	622,6351	22926,061	**704**	752,3956	22684,836
659	622,9003	22925,6552	**705**	753,0348	22684,1149
660	623,1643	22925,2485	**706**	753,719	22683,4363
661	623,427	22924,8411	**707**	754,4454	22682,803
662	623,6884	22924,4328	**708**	755,2109	22682,2177
663	623,9487	22924,0238	**709**	756,0124	22681,6827
664	624,2077	22923,614	**710**	756,8466	22681,2003
665	624,4654	22923,2034	**711**	757,7101	22680,7725
666	624,7219	22922,792	**712**	758,5993	22680,401
667	624,9772	22922,3798	**713**	759,5105	22680,0873
668	625,2312	22921,9669	**714**	760,4399	22679,8329
669	625,4839	22921,5532	**715**	761,3838	22679,6386
670	625,7354	22921,1387	**716**	762,3382	22679,5053
671	625,9856	22920,7235	**717**	763,2992	22679,4336
672	626,2346	22920,3075	**718**	764,2628	22679,4237

719	765,225	22679,4757	**765**	972,2376	23010,2413
720	766,1819	22679,5894	**766**	1022,7714	22975,9352
721	767,1296	22679,7644	**767**	1022,0791	22976,378
722	768,064	22679,9998	**768**	1021,3635	22976,7823
723	768,9815	22680,2947	**769**	1020,6268	22977,1467
724	769,878	22680,6479	**770**	1019,8713	22977,4703
725	770,7501	22681,058	**771**	1019,0992	22977,752
726	771,594	22681,5232	**772**	1018,3129	22977,991
727	772,4063	22682,0416	**773**	1017,5146	22978,1865
728	773,1837	22682,6112	**774**	1016,7068	22978,3381
729	773,9229	22683,2294	**775**	1015,8919	22978,4452
730	774,6208	22683,8939	**776**	1015,0724	22978,5074
731	775,2746	22684,6018	**777**	1014,2507	22978,5247
732	775,8817	22685,3502	**778**	1013,4293	22978,497
733	776,4394	22686,1361	**779**	1012,6106	22978,4243
734	908,9641	22886,1847	**780**	1011,7972	22978,3069
735	976,4313	22989,5968	**781**	1010,9914	22978,1451
736	976,8519	22990,2807	**782**	1010,1957	22977,9395
737	977,2352	22990,9862	**783**	1009,4124	22977,6905
738	977,5803	22991,7112	**784**	1008,6439	22977,399
739	977,8861	22992,4536	**785**	1007,8926	22977,0659
740	978,1517	22993,2112	**786**	1007,1606	22976,6921
741	978,3764	22993,9821	**787**	1006,4502	22976,2788
742	978,5595	22994,7638	**788**	1005,7635	22975,8272
743	978,7005	22995,5542	**789**	1005,1026	22975,3387
744	978,7991	22996,3511	**790**	1004,4695	22974,8146
745	978,8548	22997,152	**791**	1003,8659	22974,2568
746	978,8677	22997,9548	**792**	1003,2939	22973,6666
747	978,8375	22998,7572	**793**	1002,755	22973,0461
748	978,7645	22999,5568	**794**	1002,2509	22972,3969
749	978,6487	23000,3513	**795**	1001,7831	22971,7212
750	978,4907	23001,1385	**796**	934,8678	22869,155
751	978,2907	23001,9161	**797**	827,0008	22706,3594
752	978,0494	23002,6819	**798**	827,0008	22706,3594
753	977,7675	23003,4337	**799**	885,4793	22667,699
754	977,4458	23004,1693	**800**	880,7379	22660,6339
755	977,0851	23004,8866	**801**	886,6789	22656,4266
756	976,6866	23005,5837	**802**	891,7068	22663,5818
757	976,2514	23006,2584	**803**	967,7469	22613,3113
758	975,7807	23006,9088	**804**	955,8079	22595,2666
759	975,2758	23007,5332	**805**	816,1762	22689,986
760	974,7383	23008,1296	**798**	827,0008	22706,3594
761	974,1696	23008,6964	**799**	885,4793	22667,699
762	973,5715	23009,232	**800**	880,7379	22660,6339
763	972,9455	23009,7348	**801**	886,6789	22656,4266
764	972,2935	23010,2033	**802**	891,7068	22663,5818

803	967,7469	22613,3113	**849**	927,2887	22563,0282
804	955,8079	22595,2666	**850**	928,1034	22563,099
805	816,1762	22689,986	**851**	928,913	22563,214
806	816,1762	22689,986	**852**	929,7152	22563,373
807	798,9906	22664,0457	**853**	930,5075	22563,5755
808	798,563	22663,3609	**854**	931,2876	22563,8208
809	798,1729	22662,6542	**855**	932,0532	22564,1084
810	797,8214	22661,9274	**856**	932,8019	22564,4371
811	797,5095	22661,1828	**857**	933,5317	22564,8063
812	797,2381	22660,4225	**858**	934,2402	22565,2146
813	797,008	22659,6487	**859**	934,9254	22565,6609
814	796,8198	22658,8637	**860**	935,5853	22566,144
815	796,6742	22658,0696	**861**	936,2179	22566,6622
816	796,5715	22657,2689	**862**	936,8213	22567,2142
817	796,512	22656,4638	**863**	937,3937	22567,7982
818	796,4959	22655,6567	**864**	937,9334	22568,4126
819	796,5233	22654,8499	**865**	938,4389	22569,0555
820	796,594	22654,0457	**866**	938,9086	22569,7249
821	796,7079	22653,2465	**867**	955,8079	22595,2666
822	796,8647	22652,4546	**868**	967,7469	22613,3113
823	797,0638	22651,6722	**869**	1061,818	22755,4904
824	797,3047	22650,9017	**870**	1062,2524	22756,1416
825	797,5867	22650,1453	**871**	1062,6918	22756,7895
826	797,909	22649,4051	**872**	1063,1362	22757,434
827	798,2706	22648,6834	**873**	1063,5854	22758,075
828	798,6706	22647,9822	**874**	1064,0395	22758,7127
829	799,1077	22647,3034	**875**	1064,4985	22759,3468
830	799,5807	22646,6492	**876**	1064,9623	22759,9774
831	800,0882	22646,0214	**877**	1065,4309	22760,6045
832	800,6287	22645,4218	**878**	1065,9043	22761,2279
833	801,2007	22644,8522	**879**	1066,3825	22761,8478
834	801,8026	22644,3141	**880**	1066,8653	22762,4639
835	802,4325	22643,8092	**881**	1067,3529	22763,0764
836	803,0886	22643,3389	**882**	1067,8451	22763,6851
837	917,9919	22565,5791	**883**	1068,342	22764,29
838	918,6814	22565,1394	**884**	1068,8434	22764,8911
839	919,3938	22564,738	**885**	1069,3494	22765,4884
840	920,1271	22564,3759	**886**	1069,86	22766,0818
841	920,879	22564,0544	**887**	1070,3751	22766,6712
842	921,6473	22563,7743	**888**	1070,8947	22767,2568
843	922,4298	22563,5365	**889**	1071,4187	22767,8383
844	923,224	22563,3417	**890**	1071,9472	22768,4158
845	924,0277	22563,1904	**891**	1072,4801	22768,9893
846	924,8384	22563,0832	**892**	1073,0173	22769,5587
847	925,6537	22563,0203	**893**	1073,5588	22770,1239
848	926,4713	22563,002	**894**	1074,1047	22770,685

895	1074,6548	22771,2419	**941**	1155,9647	22878,7016
896	1075,2092	22771,7946	**942**	1155,8822	22879,4879
897	1075,7678	22772,3431	**943**	1155,7584	22880,2688
898	1076,3305	22772,8873	**944**	1155,5935	22881,042
899	1112,0109	22807,1275	**945**	1155,3882	22881,8055
900	1112,5253	22807,6254	**946**	1155,1429	22882,5571
901	1113,0353	22808,1278	**947**	1154,8584	22883,2948
902	1113,541	22808,6345	**948**	1154,5354	22884,0164
903	1114,0422	22809,1457	**949**	1154,1748	22884,72
904	1114,539	22809,6612	**950**	1153,7777	22885,4036
905	1115,0313	22810,1809	**951**	1153,3451	22886,0654
906	1115,5191	22810,705	**952**	1152,8782	22886,7034
907	1116,0023	22811,2332	**953**	1152,3783	22887,3159
908	1116,4809	22811,7656	**954**	1151,8469	22887,9013
909	1116,9549	22812,3021	**955**	1151,2854	22888,4579
910	1117,4242	22812,8428	**956**	1150,6953	22888,984
911	1117,8888	22813,3875	**957**	1150,0783	22889,4784
912	1118,3486	22813,9362	**958**	1149,4361	22889,9396
913	1118,8037	22814,4888	**959**	1186,6995	22864,6406
914	1119,2539	22815,0454	**960**	1185,9966	22865,0898
915	1119,6993	22815,6059	**961**	1185,2698	22865,4992
916	1120,1399	22816,1702	**962**	1184,5214	22865,8676
917	1120,5755	22816,7383	**963**	1183,7537	22866,1938
918	1121,0061	22817,3102	**964**	1182,969	22866,4768
919	1121,4318	22817,8858	**965**	1182,1698	22866,7158
920	1121,8525	22818,4651	**966**	1181,3586	22866,9099
921	1122,2681	22819,048	**967**	1180,5378	22867,0587
922	1122,6787	22819,6345	**968**	1179,71	22867,1616
923	1123,0841	22820,2245	**969**	1178,8778	22867,2184
924	1123,4844	22820,818	**970**	1178,0437	22867,2288
925	1123,8796	22821,415	**971**	1177,2104	22867,1928
926	1124,2695	22822,0154	**972**	1176,3803	22867,1105
927	1124,6543	22822,6191	**973**	1175,5561	22866,9822
928	1125,0337	22823,2262	**974**	1174,7402	22866,8083
929	1153,7643	22869,6337	**975**	1173,9353	22866,5894
930	1154,1626	22870,3167	**976**	1173,1439	22866,326
931	1154,5244	22871,0197	**977**	1172,3683	22866,019
932	1154,8486	22871,7408	**978**	1171,6109	22865,6694
933	1155,1344	22872,4779	**979**	1170,8742	22865,2782
934	1155,381	22873,2291	**980**	1170,1603	22864,8467
935	1155,5876	22873,9922	**981**	1169,4715	22864,3762
936	1155,7537	22874,7652	**982**	1168,81	22863,8681
937	1155,8789	22875,5458	**983**	1168,1777	22863,324
938	1155,9627	22876,332	**984**	1167,5766	22862,7456
939	1156,0051	22877,1215	**985**	1167,0087	22862,1347
940	1156,0057	22877,9121	**986**	1166,4755	22861,4932

987	1165,9789	22860,823	**1033**	1080,2891	22755,2436
988	1165,5202	22860,1263	**1034**	1079,8855	22754,7598
989	1138,1204	22815,8682	**1035**	1079,4856	22754,2729
990	1137,6489	22815,114	**1036**	1079,0894	22753,783
991	1137,1709	22814,3639	**1037**	1078,697	22753,29
992	1136,6864	22813,618	**1038**	1078,3083	22752,7941
993	1136,1955	22812,8763	**1039**	1077,9235	22752,2952
994	1135,6981	22812,1389	**1040**	1077,5425	22751,7934
995	1135,1944	22811,4058	**1041**	1077,1653	22751,2887
996	1134,6843	22810,6771	**1042**	1076,792	22750,7811
997	1134,1679	22809,9529	**1043**	1076,4226	22750,2707
998	1133,6452	22809,2332	**1044**	1076,057	22749,7575
999	1133,1164	22808,5181	**1045**	1075,6954	22749,2415
1000	1132,5813	22807,8076	**1046**	1075,3378	22748,7228
1001	1132,0401	22807,1017	**1047**	1074,9841	22748,2013
1002	1131,4928	22806,4006	**1048**	1074,6345	22747,6772
1003	1130,9394	22805,7042	**1049**	950,5974	22560,2073
1004	1130,38	22805,0127	**1050**	950,1787	22559,5368
1005	1129,8146	22804,3261	**1051**	949,796	22558,8452
1006	1129,2433	22803,6443	**1052**	949,4502	22558,1344
1007	1128,6661	22802,9676	**1053**	949,1423	22557,4063
1008	1128,083	22802,2959	**1054**	948,8732	22556,663
1009	1127,4942	22801,6293	**1055**	948,6437	22555,9066
1010	1126,8995	22800,9678	**1056**	948,4543	22555,1392
1011	1126,2992	22800,3115	**1057**	948,3056	22554,3628
1012	1125,6932	22799,6605	**1058**	948,198	22553,5797
1013	1125,0815	22799,0147	**1059**	948,1318	22552,792
1014	1124,4643	22798,3743	**1060**	948,1073	22552,0019
1015	1123,8415	22797,7392	**1061**	948,1243	22551,2116
1016	1123,2133	22797,1096	**1062**	948,183	22550,4233
1017	1122,5796	22796,4854	**1063**	948,2831	22549,6392
1018	1121,9405	22795,8668	**1064**	948,4244	22548,8615
1019	1086,3153	22761,6795	**1065**	948,6065	22548,0922
1020	1085,8624	22761,2415	**1066**	948,8288	22547,3337
1021	1085,4128	22760,8001	**1067**	949,0908	22546,5879
1022	1084,9666	22760,3552	**1068**	949,3917	22545,8569
1023	1084,5238	22759,907	**1069**	949,7307	22545,1428
1024	1084,0844	22759,4554	**1070**	950,1068	22544,4476
1025	1083,6486	22759,0004	**1071**	950,5191	22543,7731
1026	1083,2162	22758,5421	**1072**	950,9663	22543,1213
1027	1082,7873	22758,0806	**1073**	951,4472	22542,494
1028	1082,3619	22757,6157	**1074**	951,9605	22541,8928
1029	1081,9401	22757,1477	**1075**	952,5048	22541,3195
1030	1081,5219	22756,6764	**1076**	953,0785	22540,7758
1031	1081,1073	22756,2019	**1077**	953,68	22540,2629
1032	1080,6964	22755,7243	**1078**	954,3077	22539,7825

1079	1080,6768	22572,8952	**1125**	1123,0349	22677,4763
1080	1081,3067	22573,7776	**1126**	1123,8179	22678,2503
1081	1081,9269	22574,6667	**1127**	1124,6248	22678,9993
1082	1082,5374	22575,5625	**1128**	1125,4549	22679,7226
1083	1083,1382	22576,4649	**1129**	1126,3074	22680,4195
1084	1083,7292	22577,3737	**1130**	1127,1813	22681,0891
1085	1084,3102	22578,2889	**1131**	1128,0758	22681,731
1086	1084,8814	22579,2103	**1132**	1128,9901	22682,3444
1087	1085,4425	22580,1379	**1133**	1129,9233	22682,9287
1088	1085,9935	22581,0715	**1134**	1130,8744	22683,4834
1089	1086,5344	22582,011	**1135**	1131,8424	22684,0079
1090	1087,065	22582,9563	**1136**	1132,8264	22684,5017
1091	1087,5854	22583,9073	**1137**	1133,8255	22684,9643
1092	1088,0954	22584,8639	**1138**	1134,8387	22685,3952
1093	1088,595	22585,826	**1139**	1135,8649	22685,7941
1094	1089,0842	22586,7934	**1140**	1170,9351	22698,794
1095	1089,5628	22587,7661	**1141**	1171,1026	22698,8564
1096	1090,0309	22588,7439	**1142**	1171,2699	22698,9195
1097	1090,4884	22589,7268	**1143**	1171,437	22698,9831
1098	1090,9352	22590,7145	**1144**	1171,6039	22699,0474
1099	1091,3712	22591,707	**1145**	1171,7705	22699,1122
1100	1091,7964	22592,7042	**1146**	1171,9369	22699,1776
1101	1092,2109	22593,7059	**1147**	1172,103	22699,2437
1102	1092,6144	22594,7121	**1148**	1172,269	22699,3103
1103	1093,007	22595,7226	**1149**	1172,4346	22699,3775
1104	1093,3886	22596,7373	**1150**	1172,6001	22699,4453
1105	1093,7592	22597,756	**1151**	1172,7653	22699,5137
1106	1094,1188	22598,7787	**1152**	1172,9302	22699,5827
1107	1094,4672	22599,8053	**1153**	1173,0949	22699,6522
1108	1094,8045	22600,8356	**1154**	1173,2594	22699,7224
1109	1103,3894	22627,5482	**1155**	1173,4236	22699,7931
1110	1114,6298	22663,4371	**1156**	1173,5875	22699,8645
1111	1114,9753	22664,4825	**1157**	1173,7512	22699,9364
1112	1115,3536	22665,5165	**1158**	1173,9147	22700,0089
1113	1115,7642	22666,5381	**1159**	1174,0778	22700,082
1114	1116,2067	22667,5462	**1160**	1174,2408	22700,1557
1115	1116,6807	22668,5399	**1161**	1174,4034	22700,2299
1116	1117,1858	22669,5183	**1162**	1174,5658	22700,3048
1117	1117,7213	22670,4802	**1163**	1174,7279	22700,3802
1118	1118,2869	22671,4249	**1164**	1174,8897	22700,4562
1119	1118,8819	22672,3513	**1165**	1175,0513	22700,5328
1120	1119,5057	22673,2585	**1166**	1175,2126	22700,6099
1121	1120,1578	22674,1456	**1167**	1175,3736	22700,6876
1122	1120,8374	22675,0118	**1168**	1175,5343	22700,7659
1123	1121,5439	22675,8562	**1169**	1175,6948	22700,8448
1124	1122,2767	22676,678	**1170**	1198,2162	22711,9661

1171	889,6444	22513,2725	**1217**	749,7996	22635,9287
1172	907,2903	22538,7354	**1218**	749,4219	22634,8407
1173	952,8498	22506,3939	**1219**	749,0986	22633,7353
1174	942,0606	22490,0198	**1220**	748,8303	22632,6152
1175	943,665	22488,878	**1221**	748,6179	22631,4833
1176	790,5195	22707,3903	**1222**	748,4618	22630,3422
1177	827,7767	22682,1168	**1223**	748,3624	22629,1948
1178	802,4195	22643,7918	**1224**	748,32	22628,0438
1179	805,6708	22641,5832	**1225**	748,3345	22626,8922
1180	739,785	22545,5911	**1226**	748,4062	22625,7427
1181	699,9951	22575,2543	**1227**	748,5346	22624,5981
1182	751,5085	22649,8964	**1228**	748,7196	22623,4613
1183	733,8341	22668,0661	**1229**	748,9606	22622,3351
1184	751,0095	22686,5308	**1230**	749,2571	22621,2222
1185	751,4355	22649,9613	**1231**	749,6083	22620,1254
1186	751,6123	22649,6113	**1232**	750,0135	22619,0472
1187	751,7769	22649,2554	**1233**	750,4715	22617,9905
1188	751,929	22648,894	**1234**	750,9813	22616,9578
1189	752,0686	22648,5275	**1235**	751,5417	22615,9515
1190	752,1953	22648,1564	**1236**	752,1511	22614,9743
1191	752,3092	22647,7811	**1237**	752,8082	22614,0284
1192	752,41	22647,4022	**1238**	753,5114	22613,1162
1193	752,4976	22647,0199	**1239**	754,2588	22612,24
1194	752,5719	22646,6349	**1240**	755,0488	22611,4018
1195	752,6328	22646,2475	**1241**	755,8792	22610,6038
1196	752,6803	22645,8583	**1242**	756,7482	22609,848
1197	752,7143	22645,4676	**1243**	757,6535	22609,136
1198	752,7347	22645,076	**1244**	781,2308	22591,2381
1199	752,7416	22644,6839	**1245**	824,833	22559,854
1200	752,7349	22644,2918			
1201	752,7146	22643,9002			
1202	752,6808	22643,5095			
1203	752,6334	22643,1202			
1204	752,5726	22642,7328			
1205	752,4985	22642,3478			
1206	752,411	22641,9655			
1207	752,3104	22641,5865			
1208	752,1967	22641,2112			
1209	752,07	22640,8401			
1210	751,9306	22640,4735			
1211	751,7786	22640,1121			
1212	751,6142	22639,7561			
1213	751,4375	22639,406			
1214	751,2489	22639,0622			
1215	750,7142	22638,0421			
1216	750,2307	22636,9967			

ЧЕРТЕЖ «ПЛАНИРОВОЧНАЯ ОРГАНИЗАЦИЯ ТЕРРИТОРИИ С ГРАНИЦАМИ ЗОН ПЛАНИРУЕМОГО РАЗМЕЩЕНИЯ ОБЪЕКТОВ КАПИТАЛЬНОГО СТРОИТЕЛЬСТВА»

Чертеж 1 "Элементы планировочной структуры и зона объектов капитального строительства"

Лист 1 из 13
Разработанно в масштабе 1:500
Выведено в масштабе 1:2000
район Западное Дегунино города Москвы

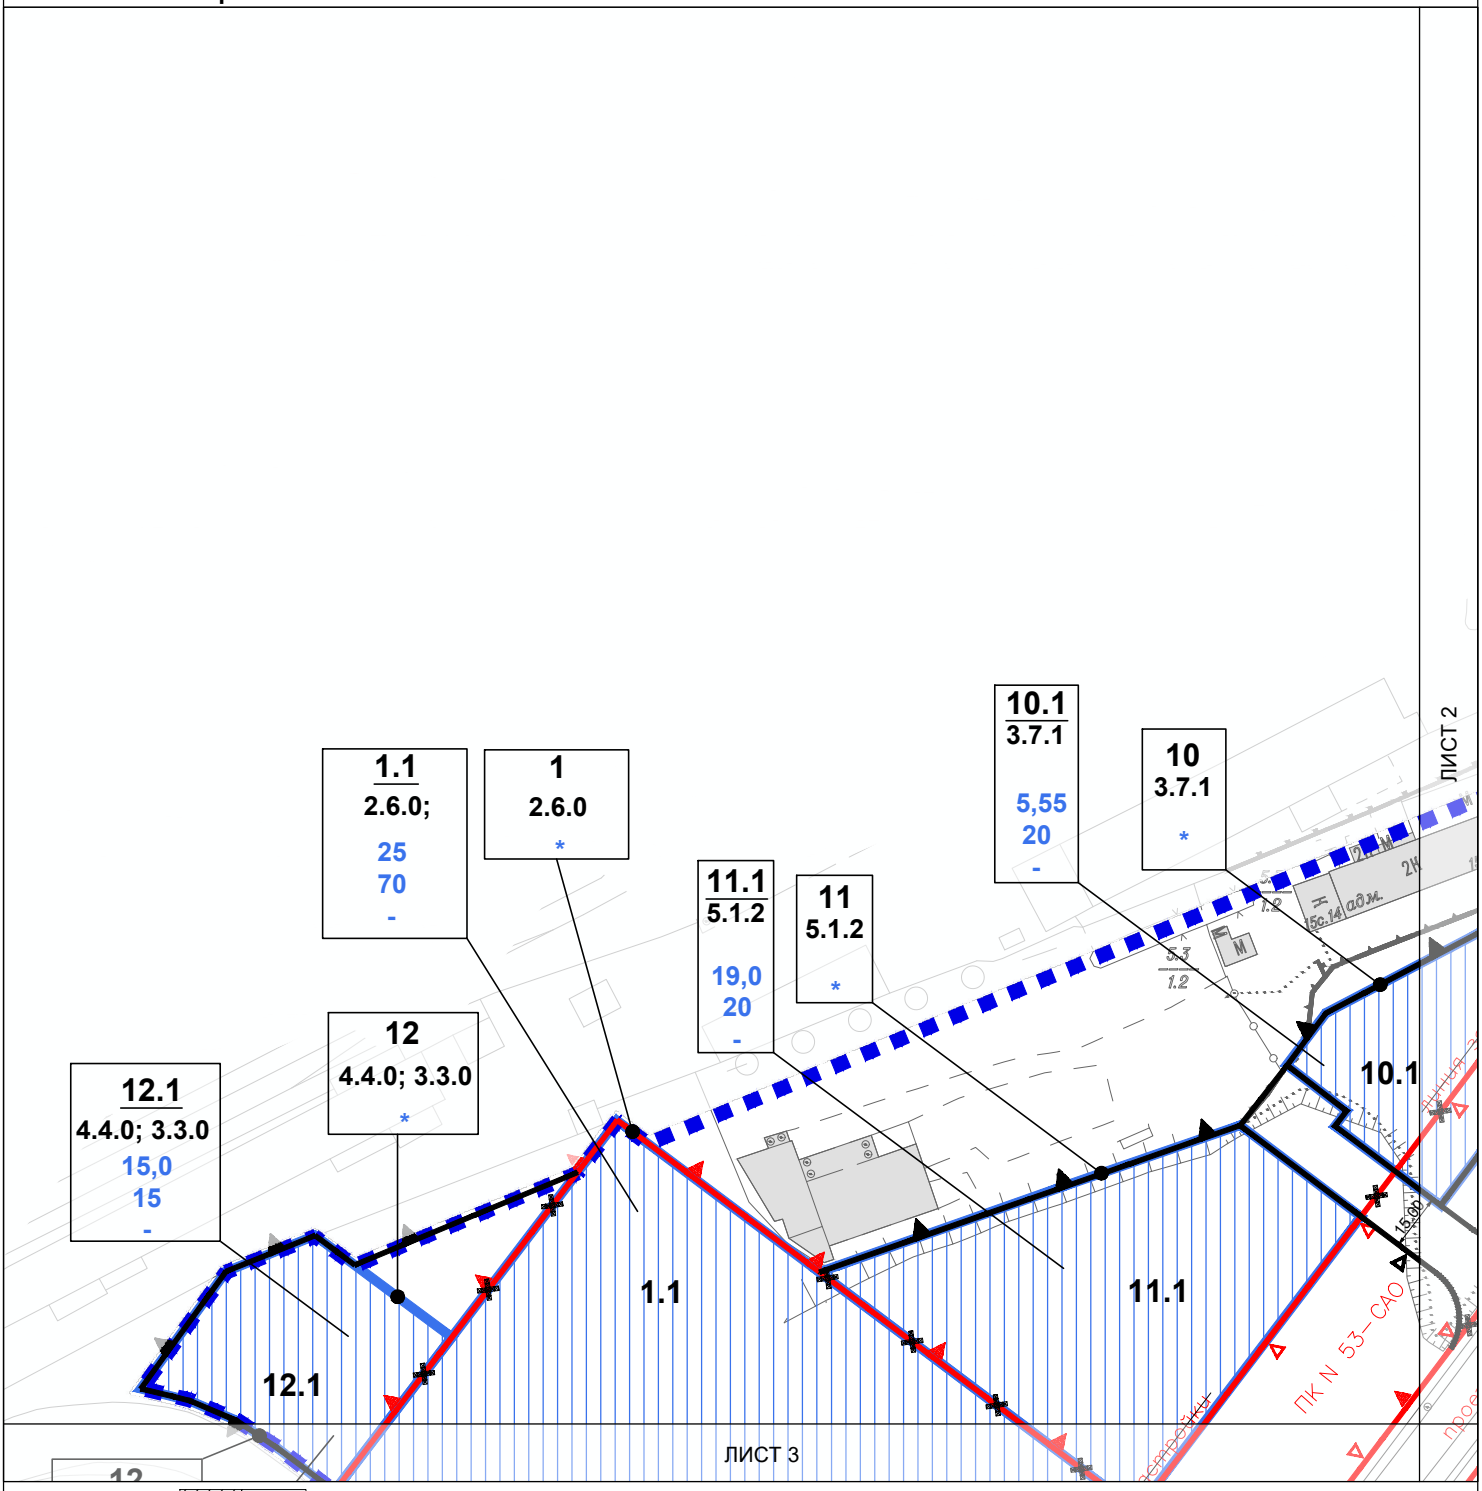


СХЕМА РАСПОЛОЖЕНИЯ ЛИСТОВ ЧЕРТЕЖА:



УЧАСТКИ:

- граница участка
- 1 — номер участка
- 2.6.0 — код вида разрешенного использования земельных участков и объектов капитального строительства
- * — предельные параметры разрешенного строительства представлены в таблице "Участки территории, зоны планируемого размещения объектов капитального строительства"

ЗОНЫ ОБЪЕКТОВ КАПИТАЛЬНОГО СТРОИТЕЛЬСТВА:

- зоны планируемого размещения объектов капитального строительства
- 1.1 — номер зоны планируемого размещения объектов капитального строительства
- 2.6.0 — код вида разрешенного использования земельных участков и объектов капитального строительства
- 25 — максимальная плотность застройки (тыс кв.м/га)
- 70 — максимальная высота застройки (м)
- - — максимальная застроенность (%)

ЛИНИИ ГРАДОСТРОИТЕЛЬНОГО РЕГУЛИРОВАНИЯ

Существующие:

- красная — красные линии улично-дорожной сети
- линия застройки — линия застройки
- ПК — границы природных и озелененных территорий, определенных правовыми актами Правительства Москвы
- границы производственных зон

Отменяемые:

- красная — красные линии улично-дорожной сети
- ПК — границы природных и озелененных территорий, определенных правовыми актами Правительства Москвы
- линия застройки — линия застройки
- границы производственных зон

Устанавливаемые:

- красная — красные линии улично-дорожной сети
- ПК — границы природных и озелененных территорий, определенных правовыми актами Правительства Москвы
- границы производственных зон

УСЛОВНЫЕ ОБОЗНАЧЕНИЯ

ГРАНИЦЫ:

- подготовки проекта планировки территории

ЗАСТРОЙКА:

- существующая
- предлагаемая к сносу в установленном законом порядке

Лист 2 из 13
Разработанно в масштабе 1:500
Выведено в масштабе 1:2000
район Западное Дегунино города Москвы


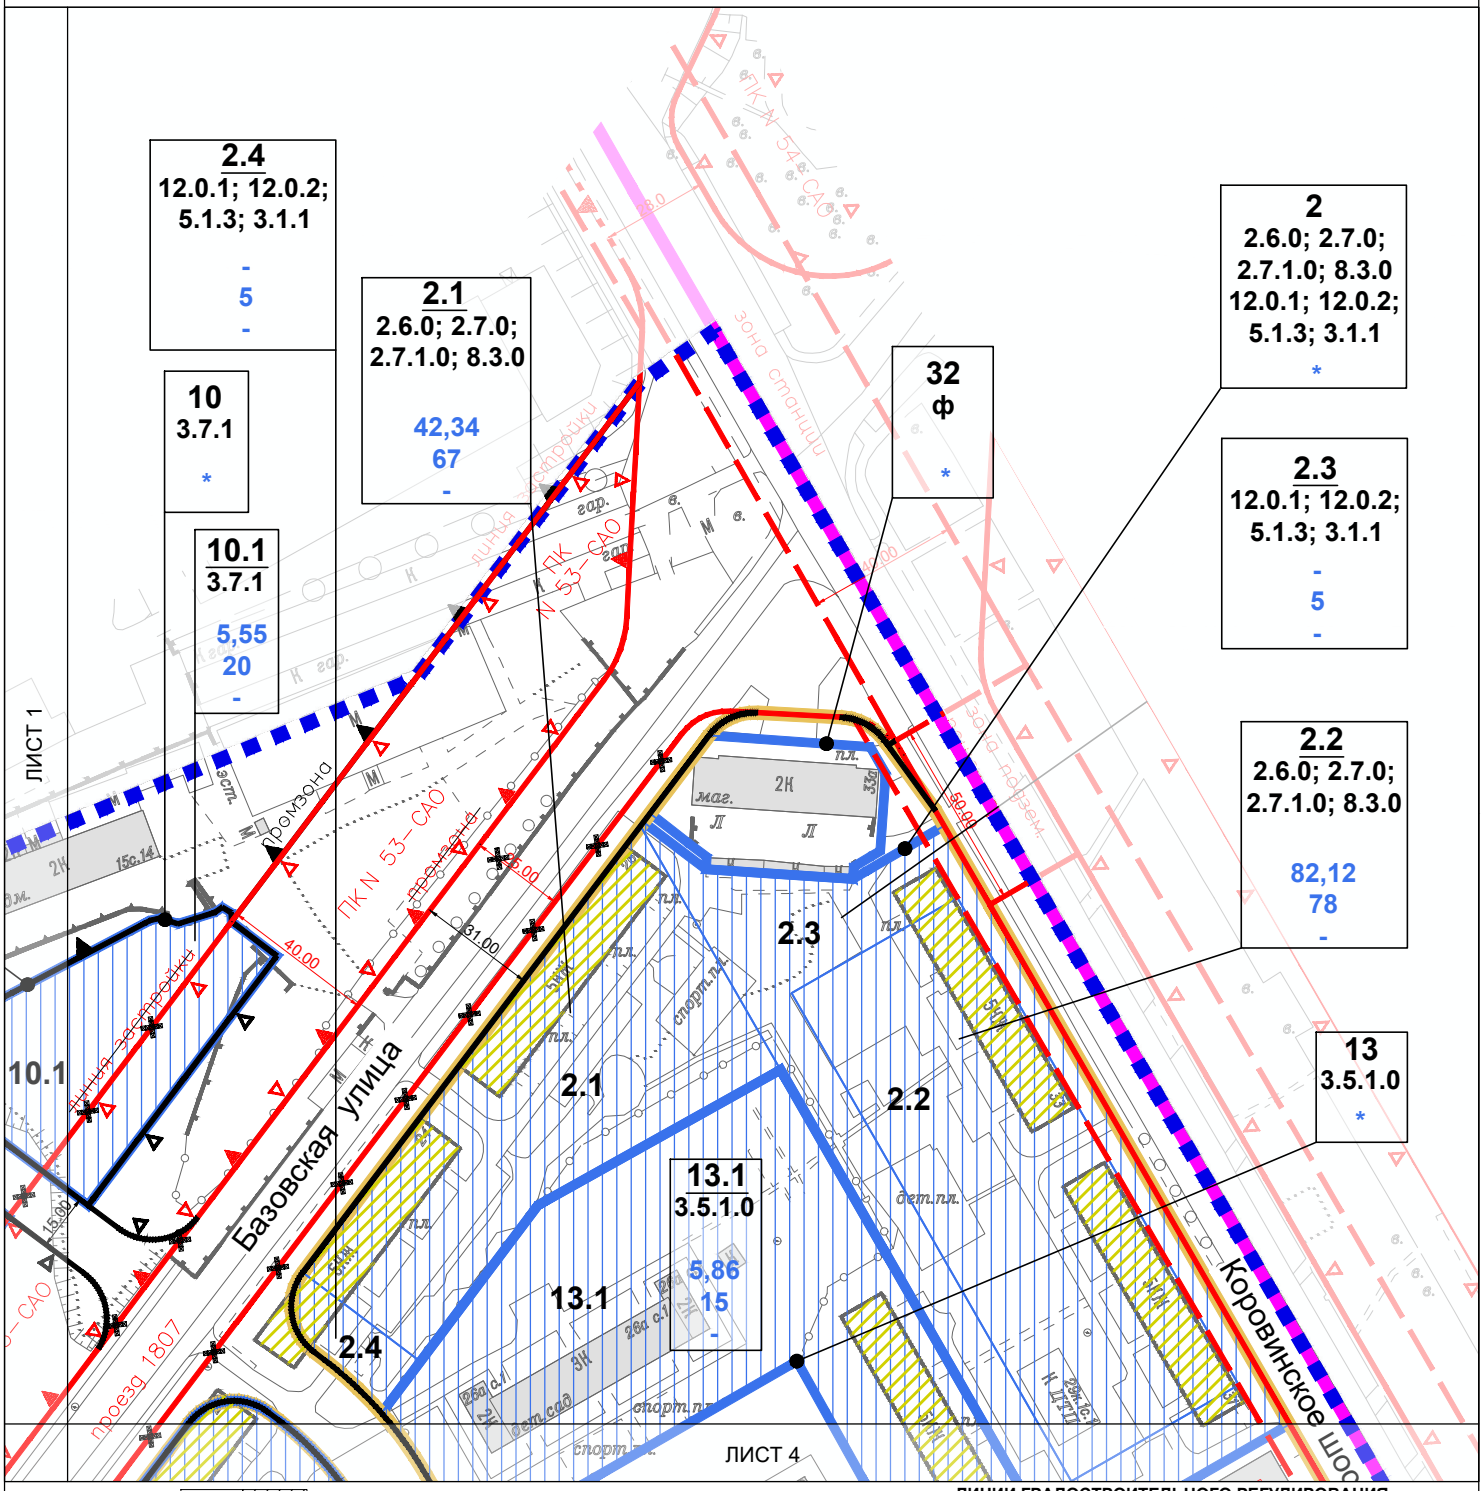


СХЕМА РАСПОЛОЖЕНИЯ ЛИСТОВ ЧЕРТЕЖА:

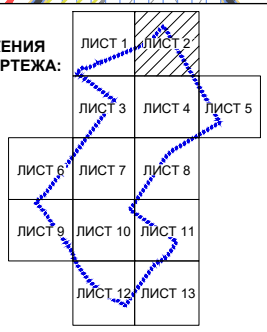

УСЛОВНЫЕ ОБОЗНАЧЕНИЯ

ГРАНИЦЫ:

- подготовки проекта планировки территории
- районов города

ЭЛЕМЕНТЫ ПЛАНИРОВОЧНОЙ СТРУКТУРЫ:

- границы планировочных кварталов

ЗАСТРОЙКА:

- существующая
- предлагаемая к сносу в установленном законом порядке

УЧАСТКИ:

- граница участка
- 10 — номер участка
- 3.7.1 — код вида разрешенного использования земельных участков и объектов капитального строительства
- * — предельные параметры разрешенного строительства представлены в таблице "Участки территории, зоны планируемого размещения объектов капитального строительства"

ЗОНЫ ОБЪЕКТОВ КАПИТАЛЬНОГО СТРОИТЕЛЬСТВА:

- зоны планируемого размещения объектов капитального строительства
- 10.1 — номер зоны планируемого размещения объектов капитального строительства
- 3.7.1 — код вида разрешенного использования земельных участков и объектов капитального строительства
- 5,55 — максимальная плотность застройки (тыс кв.м/га)
- 20 — максимальная высота застройки (м)
- - — максимальная застроенность (%)

ЛИНИИ ГРАДОСТРОИТЕЛЬНОГО РЕГУЛИРОВАНИЯ

Существующие:

- красная — красные линии улично-дорожной сети
- линия застройки — линия застройки
- техническая зона — границы технических зон инженерных коммуникаций и сооружений
- тех. зона метро — границы технических зон метрополитена
- ПК — границы природных и озелененных территорий, определенных правовыми актами Правительства Москвы
- границы производственных зон

Отменяемые:

- красная — красные линии улично-дорожной сети
- ПК — границы территорий природного комплекса г. Москвы, не являющихся особо охраняемыми
- линия застройки — линия застройки
- границы производственных зон

Устанавливаемые:

- красная — красные линии улично-дорожной сети
- ПК — границы природных и озелененных территорий, определенных правовыми актами Правительства Москвы
- границы производственных зон

Лист 3 из 13
Разработанно в масштабе 1:500
Выведено в масштабе 1:2000
район Западное Дегунино города Москвы


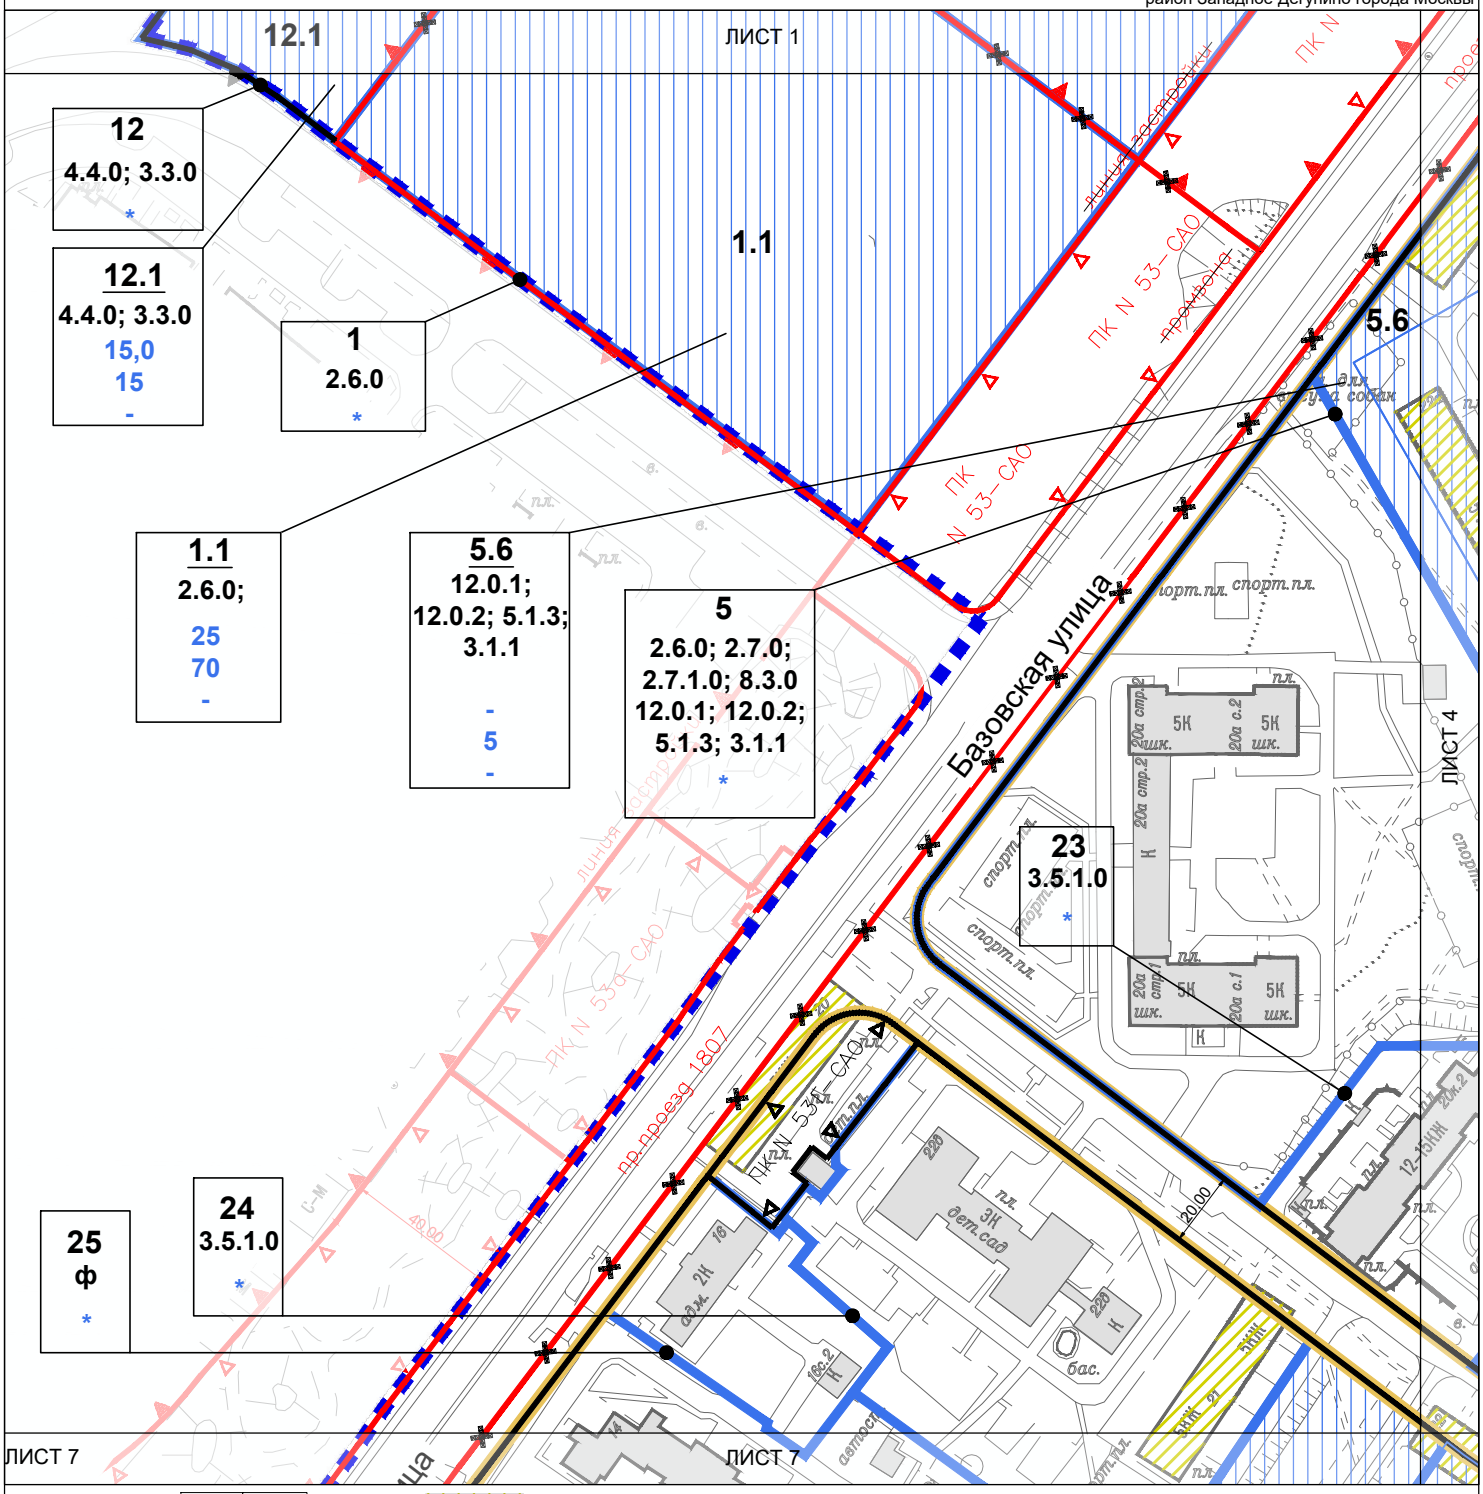


СХЕМА РАСПОЛОЖЕНИЯ ЛИСТОВ ЧЕРТЕЖА:

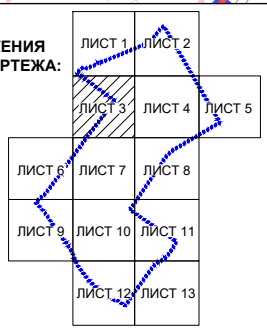

УСЛОВНЫЕ ОБОЗНАЧЕНИЯ

ГРАНИЦЫ:

подготовки проекта планировки территории

ЭЛЕМЕНТЫ ПЛАНИРОВОЧНОЙ СТРУКТУРЫ:

границы планировочных кварталов

ЗАСТРОЙКА:

существующая

предлагаемая к сносу в установленном законом порядке

УЧАСТКИ:

границы участка

1 — номер участка

2.6.0 — код вида разрешенного использования земельных участков и объектов капитального строительства

* — предельные параметры разрешенного строительства представлены в таблице "Участки территории, зоны планируемого размещения объектов капитального строительства"

ЗОНЫ ОБЪЕКТОВ КАПИТАЛЬНОГО СТРОИТЕЛЬСТВА:

зоны планируемого размещения объектов капитального строительства

1.1 — номер зоны планируемого размещения объектов капитального строительства

2.6.0 — код вида разрешенного использования земельных участков и объектов капитального строительства

25 — максимальная плотность застройки (тыс кв.м/га)

70 — максимальная высота застройки (м)

\- — максимальная застроенность (%)

ЛИНИИ ГРАДОСТРОИТЕЛЬНОГО РЕГУЛИРОВАНИЯ

Существующие:

красная — красные линии улично-дорожной сети

линия застройки — линия застройки

ПК — границы природных и озелененных территорий, определенных правовыми актами Правительства Москвы

границы производственных зон

Отменяемые:

красная — красные линии улично-дорожной сети

ПК — границы природных и озелененных территорий, определенных правовыми актами Правительства Москвы

линия застройки — линия застройки

границы производственных зон

Устанавливаемые:

красная — красные линии улично-дорожной сети

ПК — границы природных и озелененных территорий, определенных правовыми актами Правительства Москвы

границы производственных зон

Лист 4 из 13
Разработанно в масштабе 1:500
Выведено в масштабе 1:2000
район Западное Дегунино города Москвы


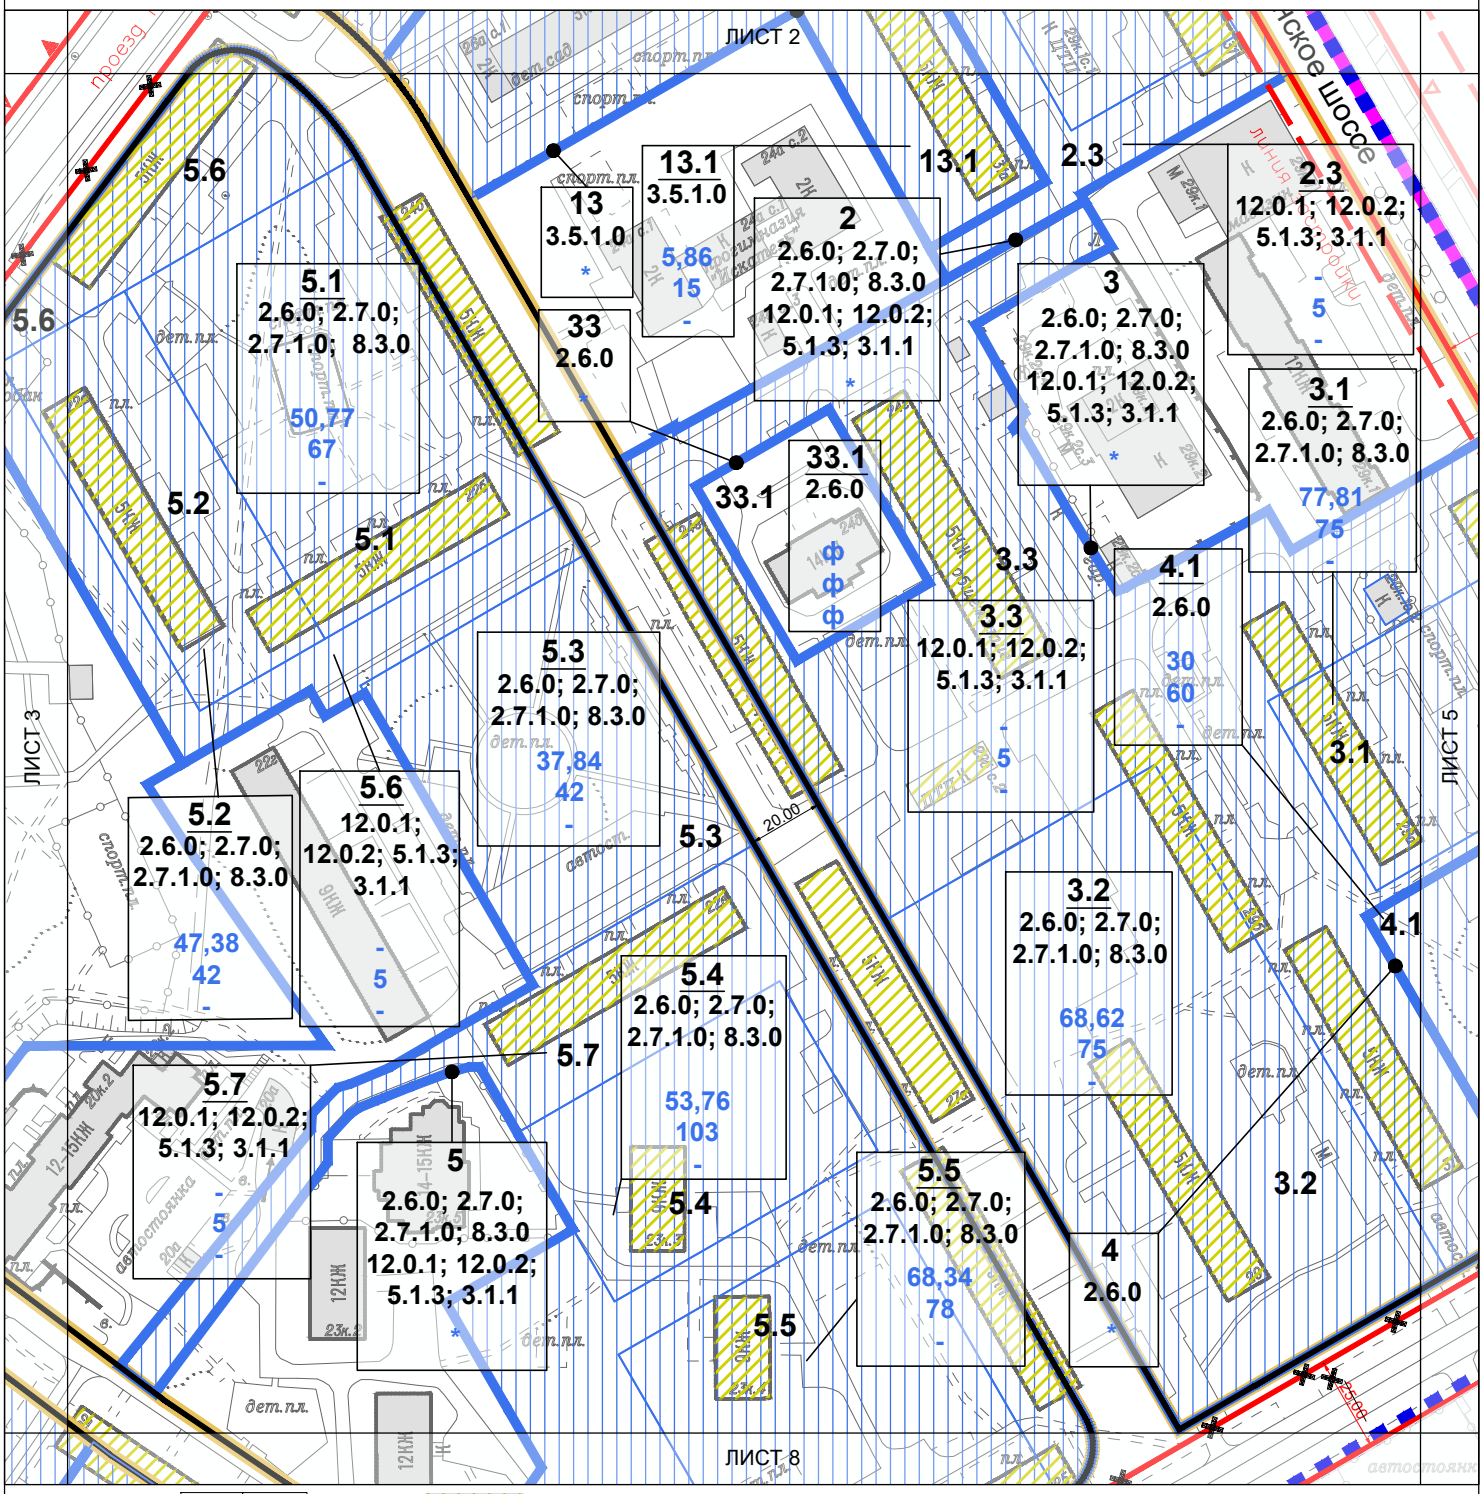


СХЕМА РАСПОЛОЖЕНИЯ ЛИСТОВ ЧЕРТЕЖА:

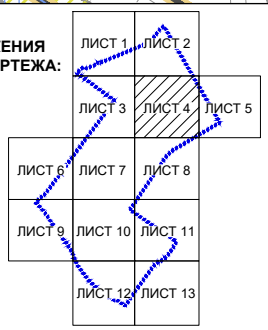

УСЛОВНЫЕ ОБОЗНАЧЕНИЯ

ГРАНИЦЫ:

- подготовки проекта планировки территории
- районов города

ЭЛЕМЕНТЫ ПЛАНИРОВОЧНОЙ СТРУКТУРЫ:

- границы планировочных кварталов

ЗАСТРОЙКА:

- существующая
- предлагаемая к сносу в установленном законом порядке

УЧАСТКИ:

- граница участка
- 13 — номер участка
- 3.5.1.0 — код вида разрешенного использования земельных участков и объектов капитального строительства
- * — предельные параметры разрешенного строительства представлены в таблице "Участки территории, зоны планируемого размещения объектов капитального строительства"

ЗОНЫ ОБЪЕКТОВ КАПИТАЛЬНОГО СТРОИТЕЛЬСТВА:

- зоны планируемого размещения объектов капитального строительства
- 13.1 — номер зоны планируемого размещения объектов капитального строительства
- 3.5.1.0 — код вида разрешенного использования земельных участков и объектов капитального строительства
- 5,86 — максимальная плотность застройки (тыс кв.м/га)
- 15 — максимальная высота застройки (м)
- - — максимальная застроенность (%)

ЛИНИИ ГРАДОСТРОИТЕЛЬНОГО РЕГУЛИРОВАНИЯ

Существующие:

- красная — красные линии улично-дорожной сети
- линия застройки — линия застройки
- ПК — границы природных и озелененных территорий, определенных правовыми актами Правительства Москвы
- границы производственных зон

Отменяемые:

- красная — красные линии улично-дорожной сети

Устанавливаемые:

- красная — красные линии улично-дорожной сети

Лист 5 из 13
Разработанно в масштабе 1:500
Выведено в масштабе 1:2000
район Западное Дегунино города Москвы

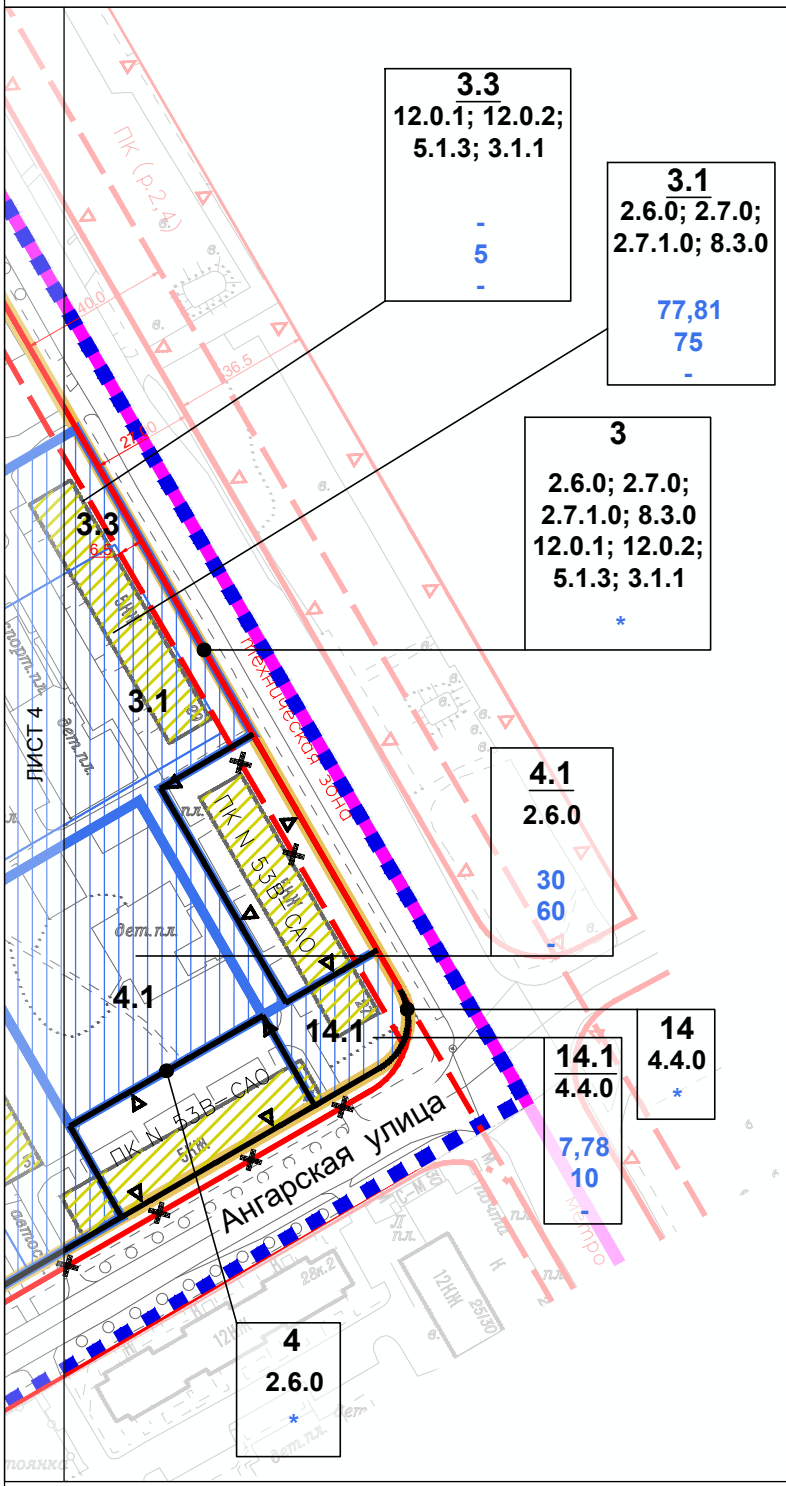


СХЕМА РАСПОЛОЖЕНИЯ ЛИСТОВ ЧЕРТЕЖА:



УСЛОВНЫЕ ОБОЗНАЧЕНИЯ

ГРАНИЦЫ:

- подготовки проекта планировки территории
- районов города

ЭЛЕМЕНТЫ ПЛАНИРОВОЧНОЙ СТРУКТУРЫ:

- границы планировочных кварталов

ЗАСТРОЙКА:

- существующая
- предлагаемая к сносу в установленном законом порядке

УЧАСТКИ:

- граница участка
- 4 — номер участка
- 3.5.1.0 — код вида разрешенного использования земельных участков и объектов капитального строительства
- * — предельные параметры разрешенного строительства представлены в таблице "Участки территории, зоны планируемого размещения объектов капитального строительства"

ЗОНЫ ОБЪЕКТОВ КАПИТАЛЬНОГО СТРОИТЕЛЬСТВА:

- зоны планируемого размещения объектов капитального строительства
- 4.1 — номер зоны планируемого размещения объектов капитального строительства
- 3.5.1.0 — код вида разрешенного использования земельных участков и объектов капитального строительства
- 30 — максимальная плотность застройки (тыс кв.м/га)
- 60 — максимальная высота застройки (м)
- - — максимальная застроенность (%)

ЛИНИИ ГРАДОСТРОИТЕЛЬНОГО РЕГУЛИРОВАНИЯ

Существующие:

- красная / линия застройки — красные линии улично-дорожной сети; линия застройки
- техническая зона — границы технических зон инженерных коммуникаций и сооружений
- тех. зона метро — границы технических зон метрополитена
- ПК — границы природных и озелененных территорий, определенных правовыми актами Правительства Москвы

Отменяемые:

- красная / линия застройки — красные линии улично-дорожной сети; линия застройки

Устанавливаемые:

- красная — красные линии улично-дорожной сети
- ПК — границы природных и озелененных территорий, определенных правовыми актами Правительства Москвы

Лист 6 из 13
Разработанно в масштабе 1:500
Выведено в масштабе 1:2000
район Западное Дегунино города Москвы


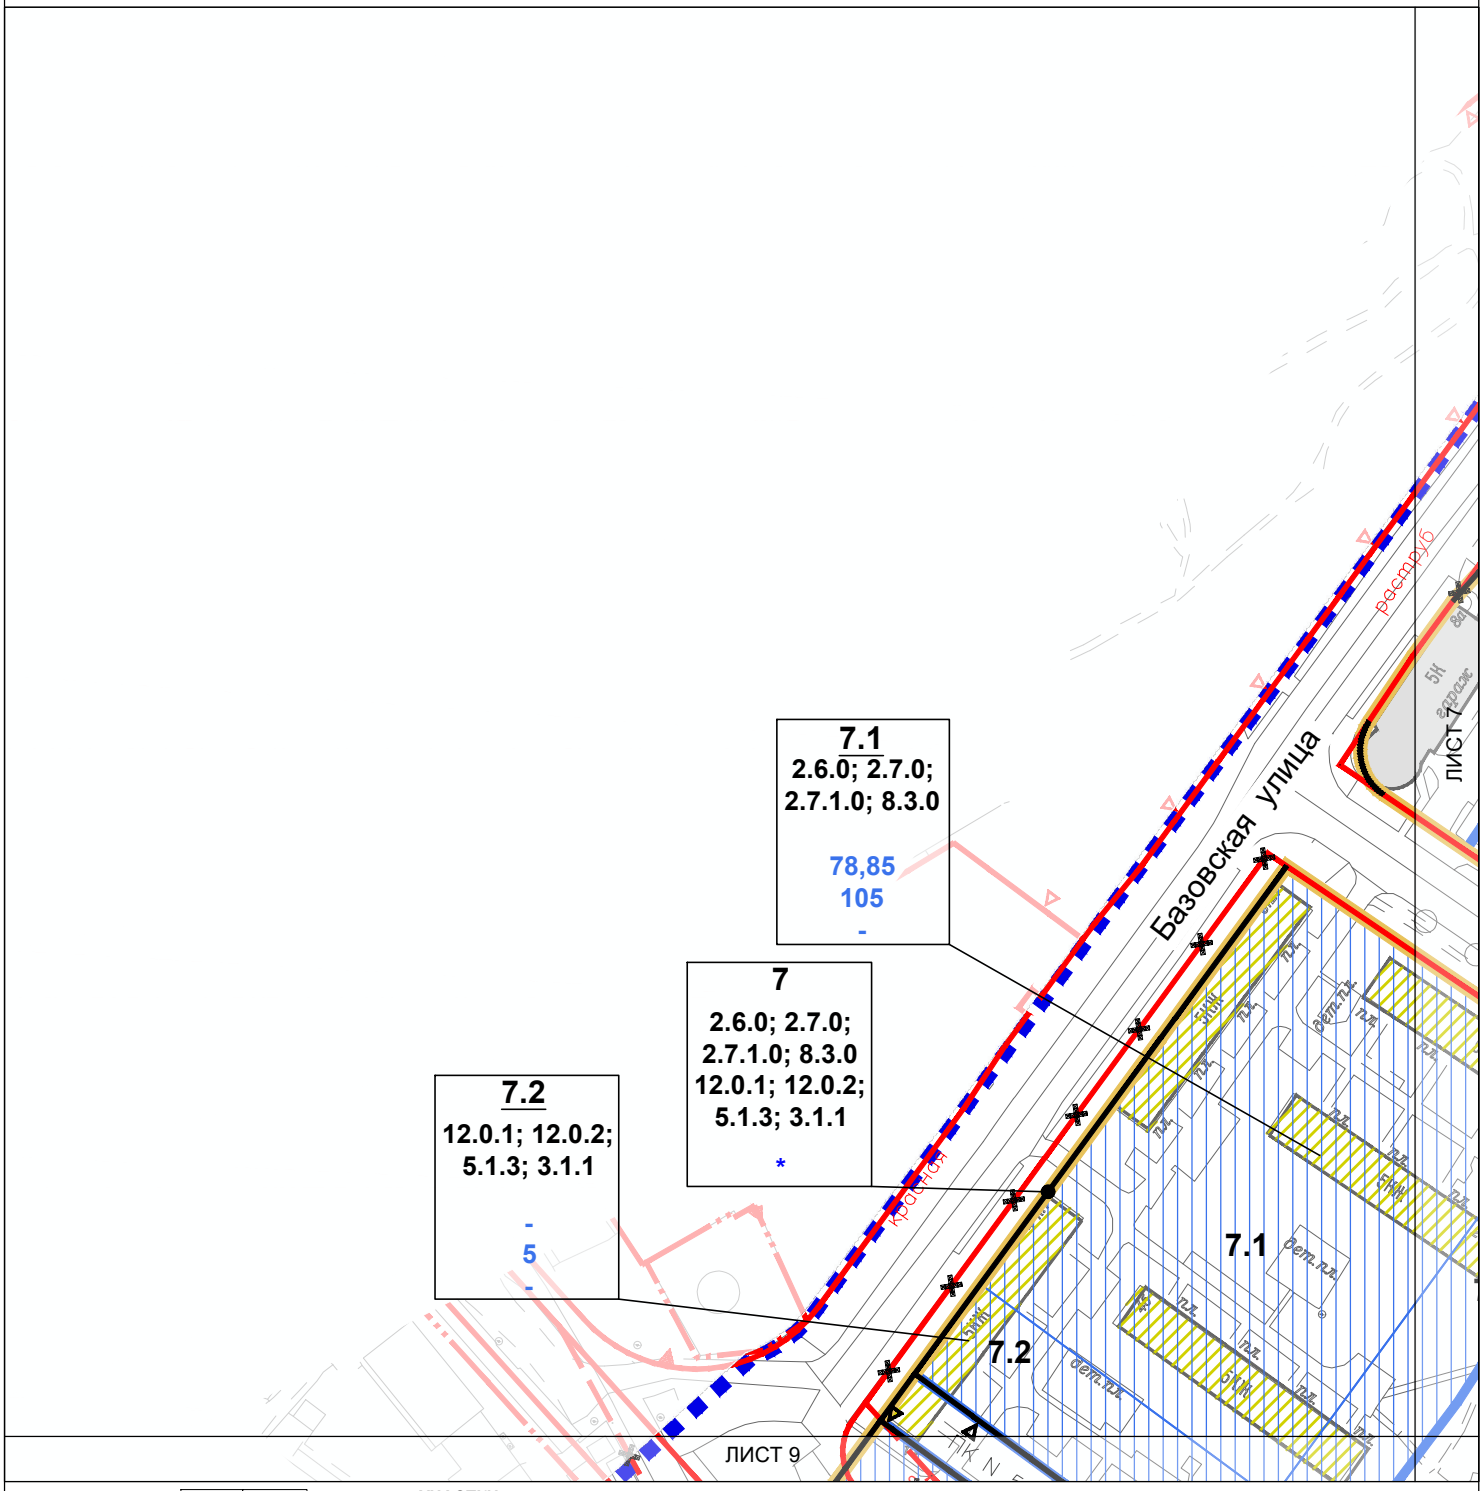


СХЕМА РАСПОЛОЖЕНИЯ ЛИСТОВ ЧЕРТЕЖА:

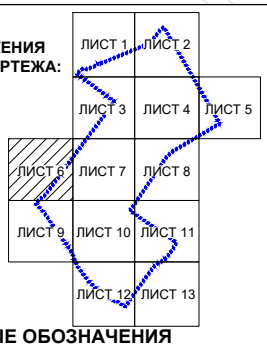

УСЛОВНЫЕ ОБОЗНАЧЕНИЯ

ГРАНИЦЫ:

подготовки проекта планировки территории

ЭЛЕМЕНТЫ ПЛАНИРОВОЧНОЙ СТРУКТУРЫ:

границы планировочных кварталов

ЗАСТРОЙКА:

существующая

предлагаемая к сносу в установленном законом порядке

УЧАСТКИ:

граница участка

7 — номер участка

2.6.0; 2.7.0; 2.7.1.0; 8.3.0 12.0.1; 12.0.2; 5.1.3; 3.1.1 — код вида разрешенного использования земельных участков и объектов капитального строительства

***** — предельные параметры разрешенного строительства представлены в таблице "Участки территории, зоны планируемого размещения объектов капитального строительства"

ЗОНЫ ОБЪЕКТОВ КАПИТАЛЬНОГО СТРОИТЕЛЬСТВА:

зоны планируемого размещения объектов капитального строительства

7.1 — номер зоны планируемого размещения объектов капитального строительства

2.6.0; 2.7.0; 2.7.1.0; 8.3.0 — код вида разрешенного использования земельных участков и объектов капитального строительства

78,85 — максимальная плотность застройки (тыс кв.м/га)

105 — максимальная высота застройки (м)

- — максимальная застроенность (%)

ЛИНИИ ГРАДОСТРОИТЕЛЬНОГО РЕГУЛИРОВАНИЯ

Существующие:

красная — красные линии улично-дорожной сети

ПК — границы природных и озелененных территорий, определенных правовыми актами Правительства Москвы

границы производственных зон

Отменяемые:

красная — красные линии улично-дорожной сети

Устанавливаемые:

красная — красные линии улично-дорожной сети

ПК — границы природных и озелененных территорий, определенных правовыми актами Правительства Москвы

Лист 7 из 13
Разработанно в масштабе 1:500
Выведено в масштабе 1:2000
район Западное Дегунино города Москвы


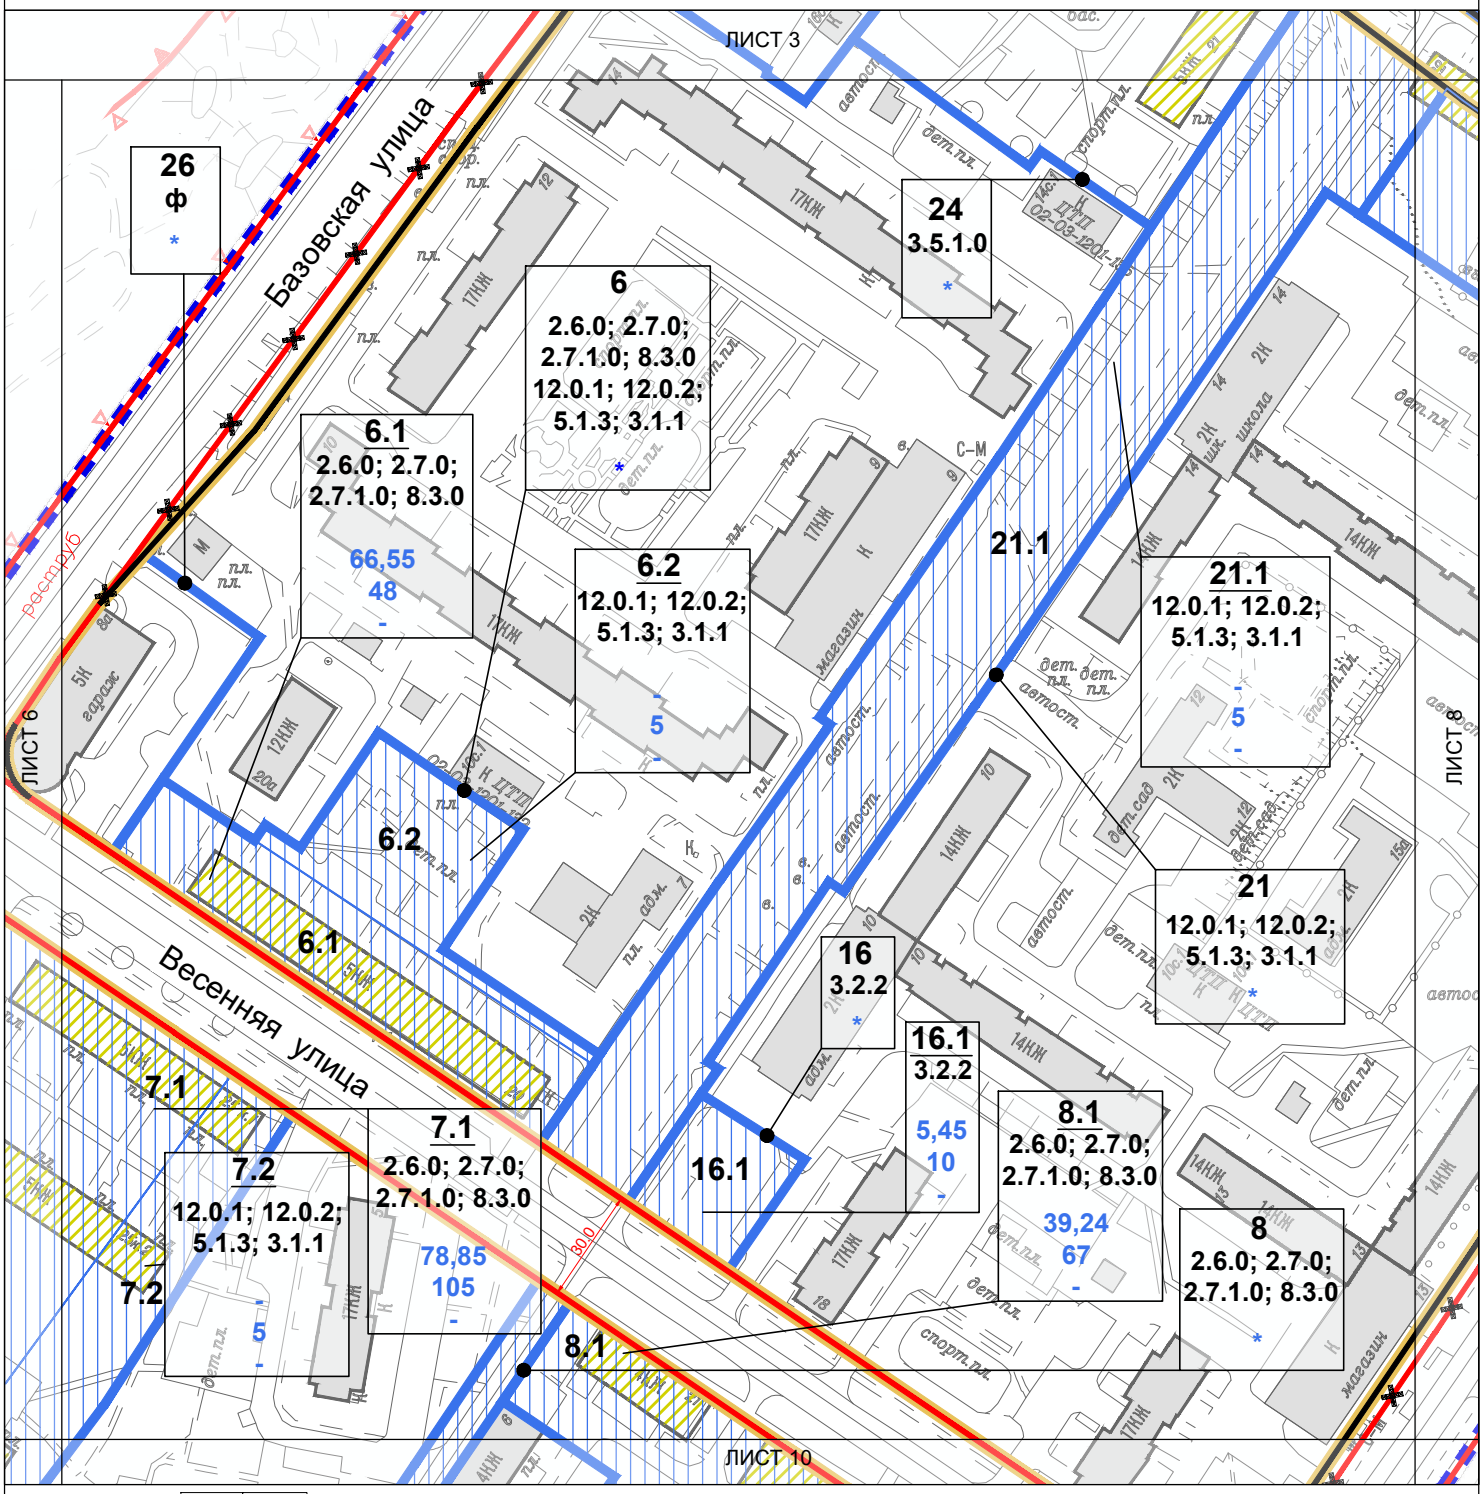


СХЕМА РАСПОЛОЖЕНИЯ ЛИСТОВ ЧЕРТЕЖА:

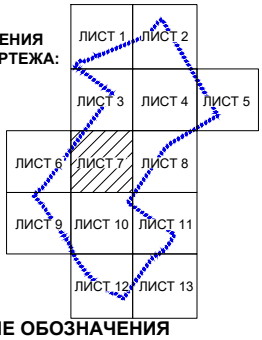

УСЛОВНЫЕ ОБОЗНАЧЕНИЯ

ГРАНИЦЫ:

подготовки проекта планировки территории

ЭЛЕМЕНТЫ ПЛАНИРОВОЧНОЙ СТРУКТУРЫ:

границы планировочных кварталов

ЗАСТРОЙКА:

существующая

предлагаемая к сносу в установленном законом порядке

УЧАСТКИ:

граница участка

16 — номер участка

3.2.2 — код вида разрешенного использования земельных участков и объектов капитального строительства

* — предельные параметры разрешенного строительства представлены в таблице "Участки территории, зоны планируемого размещения объектов капитального строительства"

ЗОНЫ ОБЪЕКТОВ КАПИТАЛЬНОГО СТРОИТЕЛЬСТВА:

зоны планируемого размещения объектов капитального строительства

16.1 — номер зоны планируемого размещения объектов капитального строительства

3.2.2 — код вида разрешенного использования земельных участков и объектов капитального строительства

5,45 — максимальная плотность застройки (тыс кв.м/га)

10 — максимальная высота застройки (м)

\- — максимальная застроенность (%)

ЛИНИИ ГРАДОСТРОИТЕЛЬНОГО РЕГУЛИРОВАНИЯ

Существующие:

красная — красные линии улично-дорожной сети

ПК — границы природных и озелененных территорий, определенных правовыми актами Правительства Москвы

Отменяемые:

красная — красные линии улично-дорожной сети

Устанавливаемые:

красная — красные линии улично-дорожной сети

Лист 8 из 13
Разработанно в масштабе 1:500
Выведено в масштабе 1:2000
район Западное Дегунино города Москвы


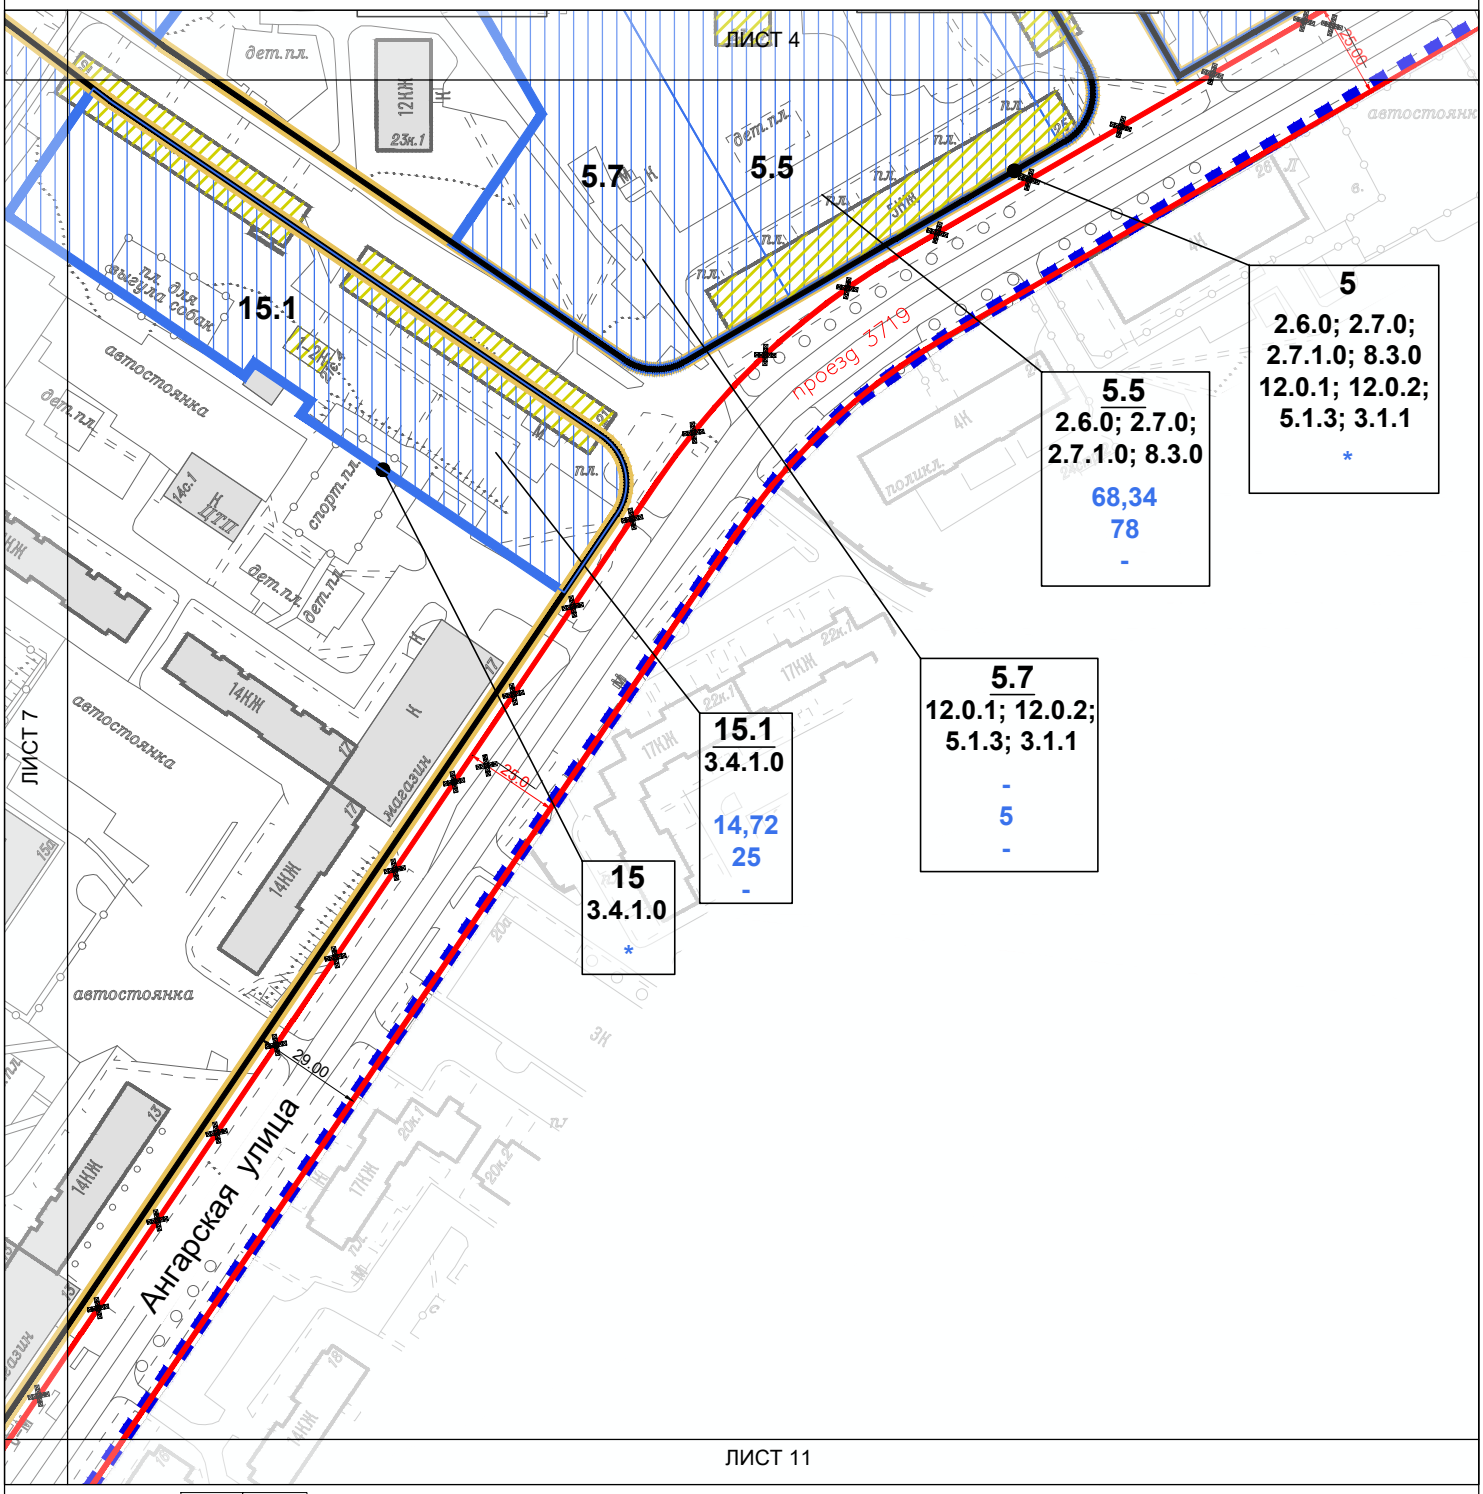


СХЕМА РАСПОЛОЖЕНИЯ ЛИСТОВ ЧЕРТЕЖА:

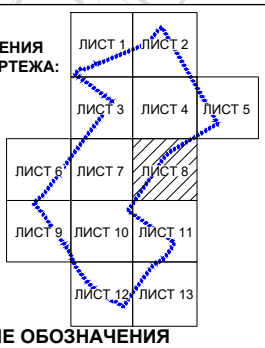

УЧАСТКИ:

	граница участка
15	номер участка
3.4.1.0	код вида разрешенного использования земельных участков и объектов капитального строительства
*	предельные параметры разрешенного строительства представлены в таблице "Участки территории, зоны планируемого размещения объектов капитального строительства"

ЗОНЫ ОБЪЕКТОВ КАПИТАЛЬНОГО СТРОИТЕЛЬСТВА:

	зоны планируемого размещения объектов капитального строительства
15.1	номер зоны планируемого размещения объектов капитального строительства
3.4.1.0	код вида разрешенного использования земельных участков и объектов капитального строительства
14,72	максимальная плотность застройки (тыс кв.м/га)
25	максимальная высота застройки (м)
-	максимальная застроенность (%)

ЛИНИИ ГРАДОСТРОИТЕЛЬНОГО РЕГУЛИРОВАНИЯ

Существующие:
красная — красные линии улично-дорожной сети

Отменяемые:
~~красная~~ — красные линии улично-дорожной сети

Устанавливаемые:
красная — красные линии улично-дорожной сети

УСЛОВНЫЕ ОБОЗНАЧЕНИЯ

ГРАНИЦЫ:
подготовки проекта планировки территории

ЭЛЕМЕНТЫ ПЛАНИРОВОЧНОЙ СТРУКТУРЫ:
границы планировочных кварталов

ЗАСТРОЙКА:
существующая
предлагаемая к сносу в установленном законом порядке

Лист 9 из 13
Разработанно в масштабе 1:500
Выведено в масштабе 1:2000
район Западное Дегунино города Москвы


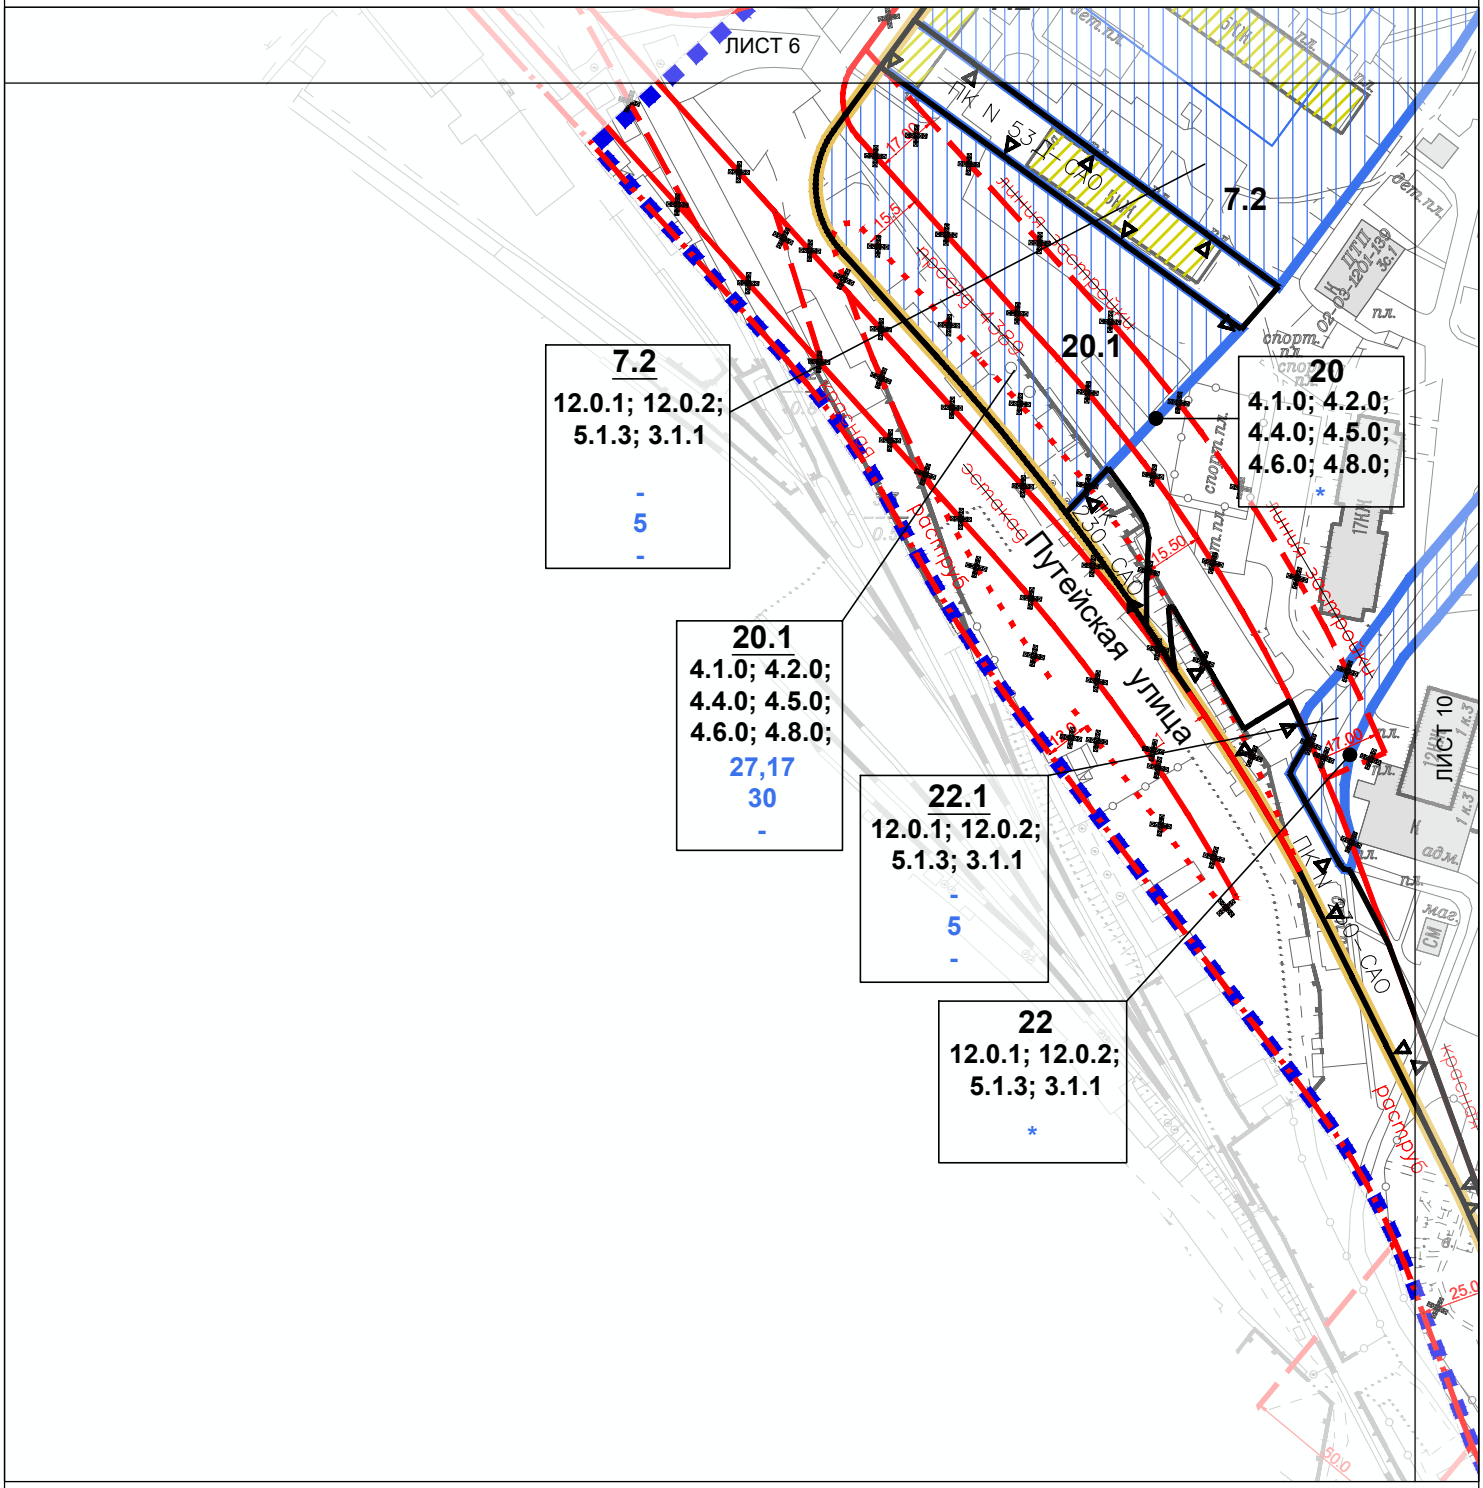


СХЕМА РАСПОЛОЖЕНИЯ ЛИСТОВ ЧЕРТЕЖА:

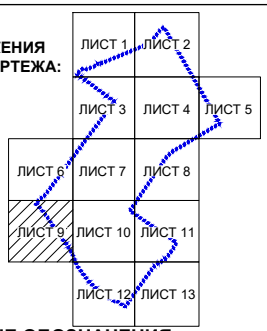

УСЛОВНЫЕ ОБОЗНАЧЕНИЯ

ГРАНИЦЫ:
- подготовки проекта планировки территории

ЭЛЕМЕНТЫ ПЛАНИРОВОЧНОЙ СТРУКТУРЫ:
- границы планировочных кварталов

ЗАСТРОЙКА:
- существующая
- предлагаемая к сносу в установленном законом порядке

УЧАСТКИ:
- граница участка
- 20 — номер участка
- 4.0.0; 2.7.1.0 — код вида разрешенного использования земельных участков и объектов капитального строительства
- * — предельные параметры разрешенного строительства представлены в таблице "Участки территории, зоны планируемого размещения объектов капитального строительства"

ЗОНЫ ОБЪЕКТОВ КАПИТАЛЬНОГО СТРОИТЕЛЬСТВА:
- зоны планируемого размещения объектов капитального строительства
- 20.1 — номер зоны планируемого размещения объектов капитального строительства
- 4.0.0; 2.7.1.0 — код вида разрешенного использования земельных участков и объектов капитального строительства
- 27,17 — максимальная плотность застройки (тыс кв.м/га)
- 30 — максимальная высота застройки (м)
- - — максимальная застроенность (%)

ЛИНИИ ГРАДОСТРОИТЕЛЬНОГО РЕГУЛИРОВАНИЯ

Существующие:
- красная линия застройки — красные линии улично-дорожной сети
- линия застройки — линия застройки
- техническая зона — границы технических зон инженерных коммуникаций и сооружений
- ПОЖД — границы полосы отвода железных дорог
- ПК — границы природных и озелененных территорий, определенных правовыми актами Правительства Москвы
- границы озелененных территорий, не входящих в природный комплекс города Москвы

Отменяемые:
- красная линия застройки — красные линии улично-дорожной сети
- линия застройки — линия застройки
- границы озелененных территорий, не входящих в природный комплекс города Москвы

Устанавливаемые:
- красная — красные линии улично-дорожной сети
- ПК — границы природных и озелененных территорий, определенных правовыми актами Правительства Москвы

Лист 10 из 13
Разработанно в масштабе 1:500
Выведено в масштабе 1:2000
район Западное Дегунино города Москвы


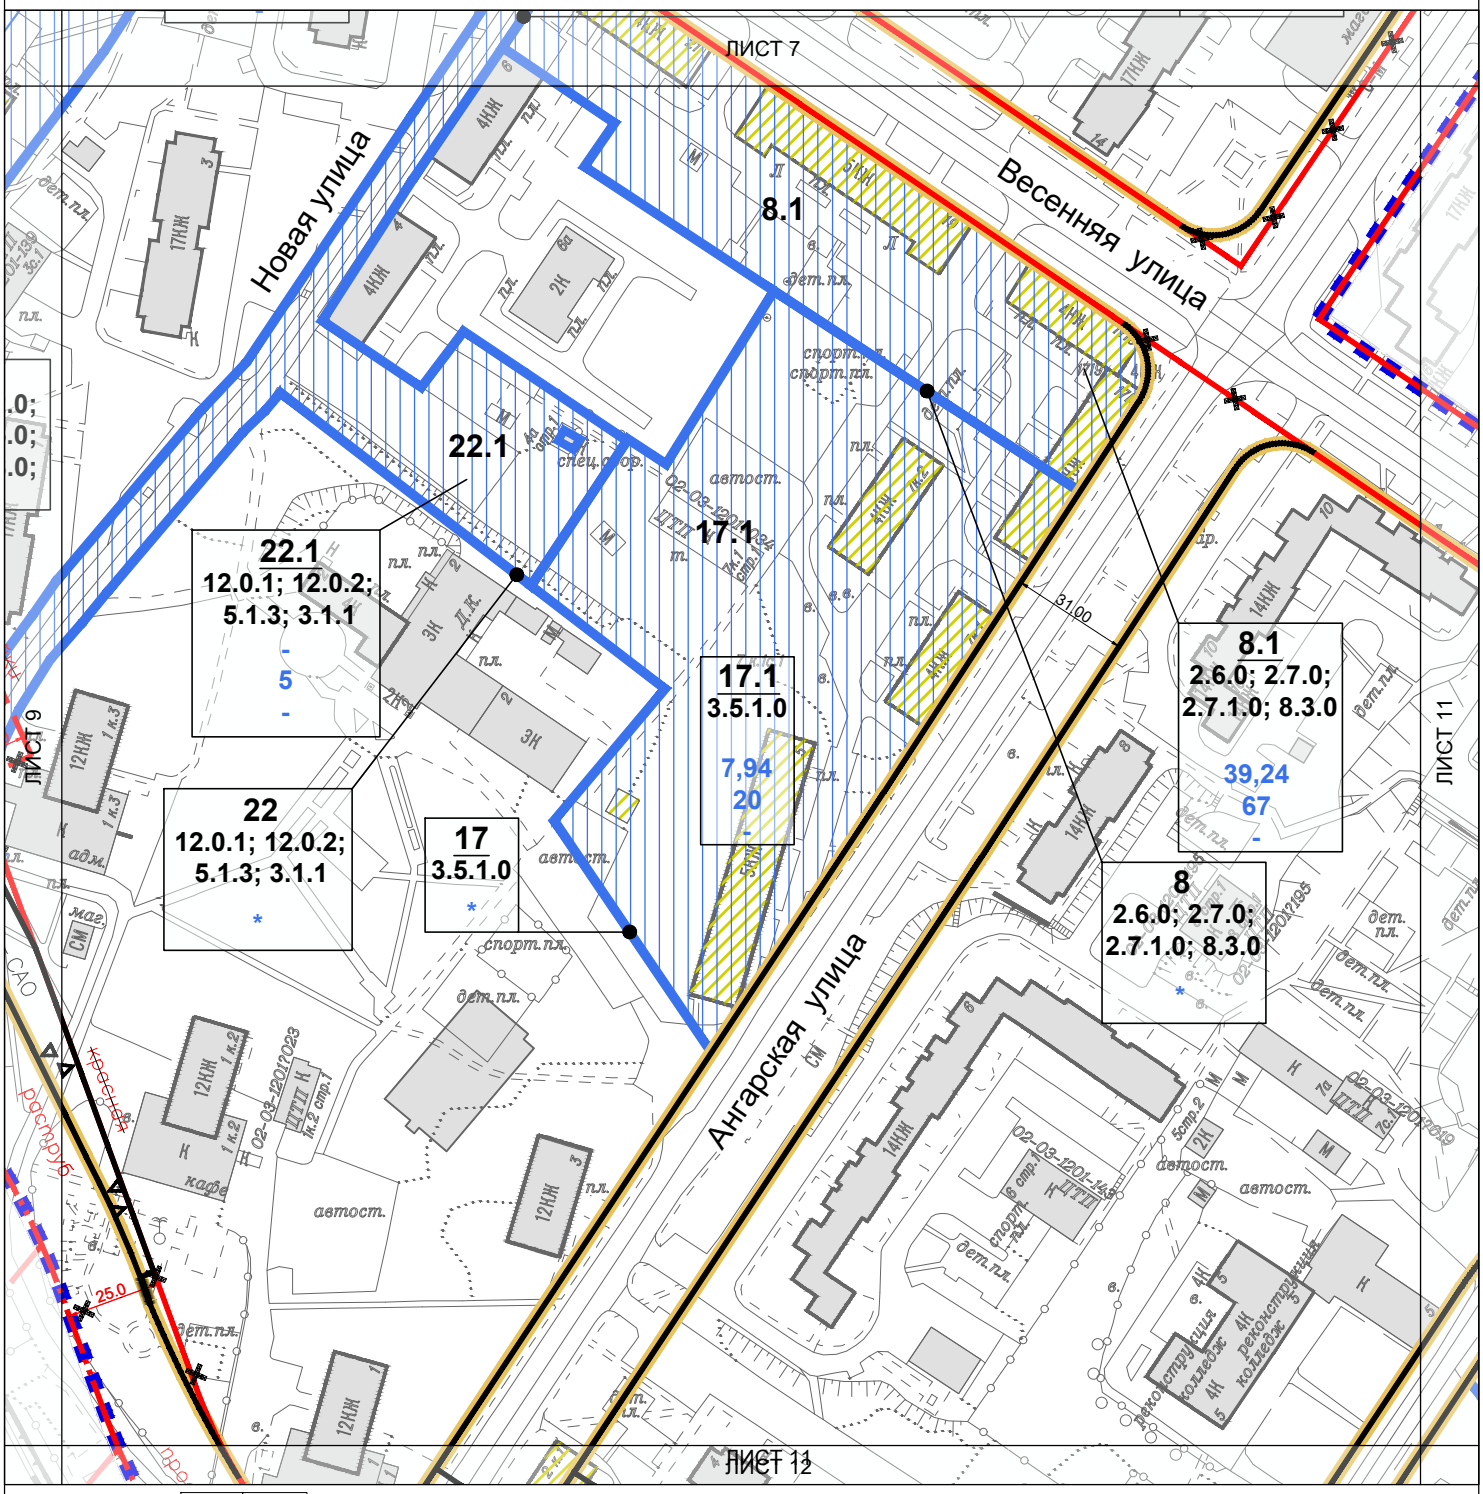


СХЕМА РАСПОЛОЖЕНИЯ ЛИСТОВ ЧЕРТЕЖА:

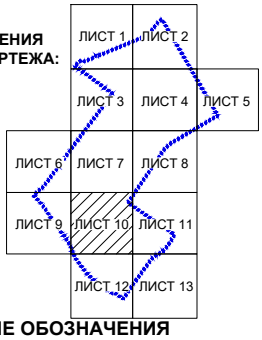

УСЛОВНЫЕ ОБОЗНАЧЕНИЯ

ГРАНИЦЫ:
- подготовки проекта планировки территории

ЭЛЕМЕНТЫ ПЛАНИРОВОЧНОЙ СТРУКТУРЫ:
- границы планировочных кварталов

ЗАСТРОЙКА:
- существующая
- предлагаемая к сносу в установленном законом порядке

УЧАСТКИ:
- граница участка
- 17 — номер участка
- 3.5.1.0 — код вида разрешенного использования земельных участков и объектов капитального строительства
- * — предельные параметры разрешенного строительства представлены в таблице "Участки территории, зоны планируемого размещения объектов капитального строительства"

ЗОНЫ ОБЪЕКТОВ КАПИТАЛЬНОГО СТРОИТЕЛЬСТВА:
- зоны планируемого размещения объектов капитального строительства
- 17.1 — номер зоны планируемого размещения объектов капитального строительства
- 3.5.1.0 — код вида разрешенного использования земельных участков и объектов капитального строительства
- 7,94 — максимальная плотность застройки (тыс кв.м/га)
- 20 — максимальная высота застройки (м)
- - — максимальная застроенность (%)

ЛИНИИ ГРАДОСТРОИТЕЛЬНОГО РЕГУЛИРОВАНИЯ

Существующие:
- красная линия застройки — красные линии улично-дорожной сети
- линия застройки
- техническая зона — границы технических зон инженерных коммуникаций и сооружений
- ПОЖД — границы полосы отвода железных дорог
- ПК — границы природных и озелененных территорий, определенных правовыми актами Правительства Москвы

Отменяемые:
- красная линия застройки — красные линии улично-дорожной сети
- линия застройки

Устанавливаемые:
- красная — красные линии улично-дорожной сети
- ПК — границы природных и озелененных территорий, определенных правовыми актами Правительства Москвы

Лист 11 из 13
Разработанно в масштабе 1:500
Выведено в масштабе 1:2000
район Западное Дегунино города Москвы


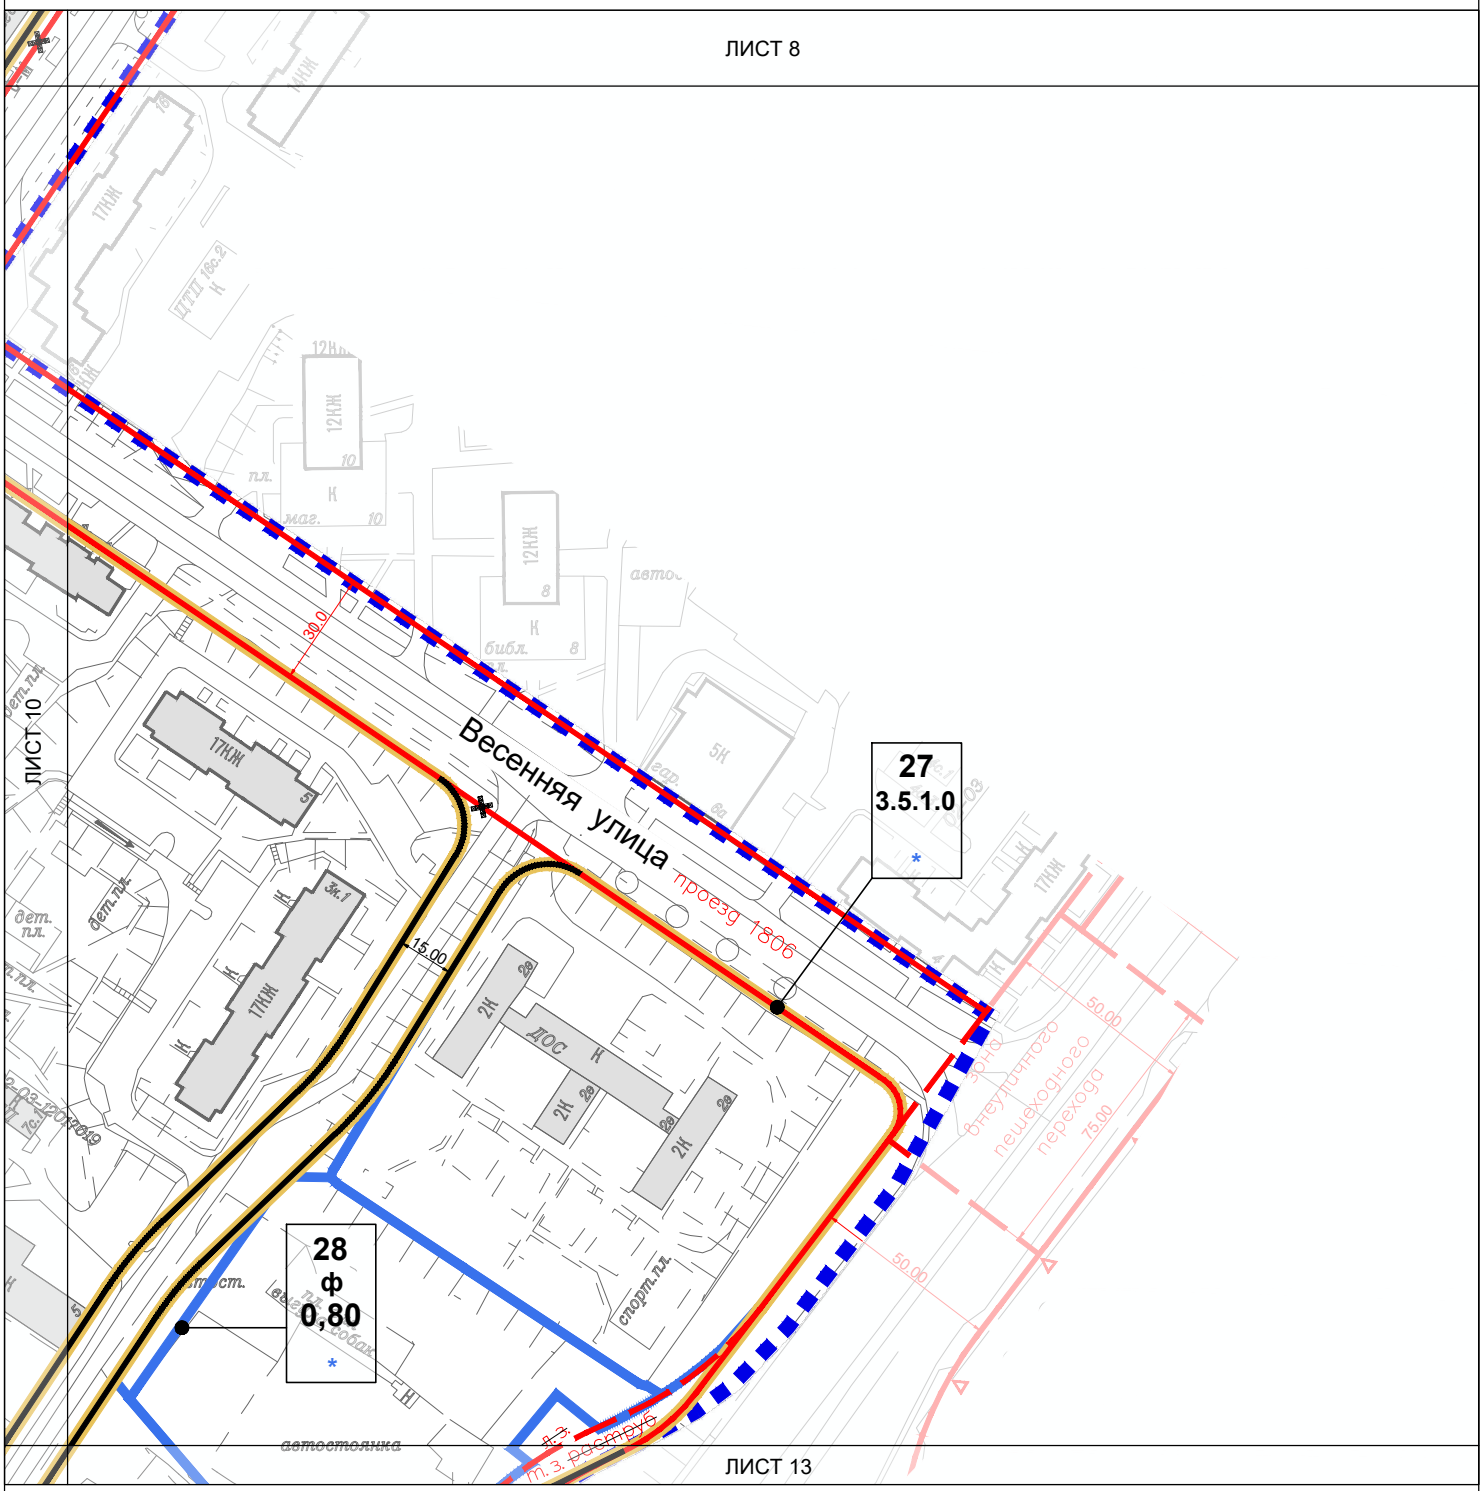


СХЕМА РАСПОЛОЖЕНИЯ ЛИСТОВ ЧЕРТЕЖА:

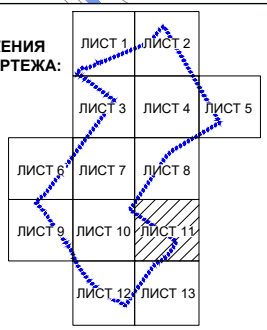

УЧАСТКИ:

	граница участка
27	номер участка
3.5.1.0	код вида разрешенного использования земельных участков и объектов капитального строительства
*	предельные параметры разрешенного строительства представлены в таблице "Участки территории, зоны планируемого размещения объектов капитального строительства"

ЛИНИИ ГРАДОСТРОИТЕЛЬНОГО РЕГУЛИРОВАНИЯ

Существующие:

красная	красные линии улично-дорожной сети
линия застройки	линия застройки
техническая зона	границы технических зон инженерных коммуникаций и сооружений

Отменяемые:

красная	красные линии улично-дорожной сети

Устанавливаемые:

красная	красные линии улично-дорожной сети

УСЛОВНЫЕ ОБОЗНАЧЕНИЯ

ГРАНИЦЫ:

подготовки проекта планировки территории

ЭЛЕМЕНТЫ ПЛАНИРОВОЧНОЙ СТРУКТУРЫ:

границы планировочных кварталов

ЗАСТРОЙКА:

существующая

Лист 12 из 13
Разработанно в масштабе 1:500
Выведено в масштабе 1:2000
район Западное Дегунино города Москвы


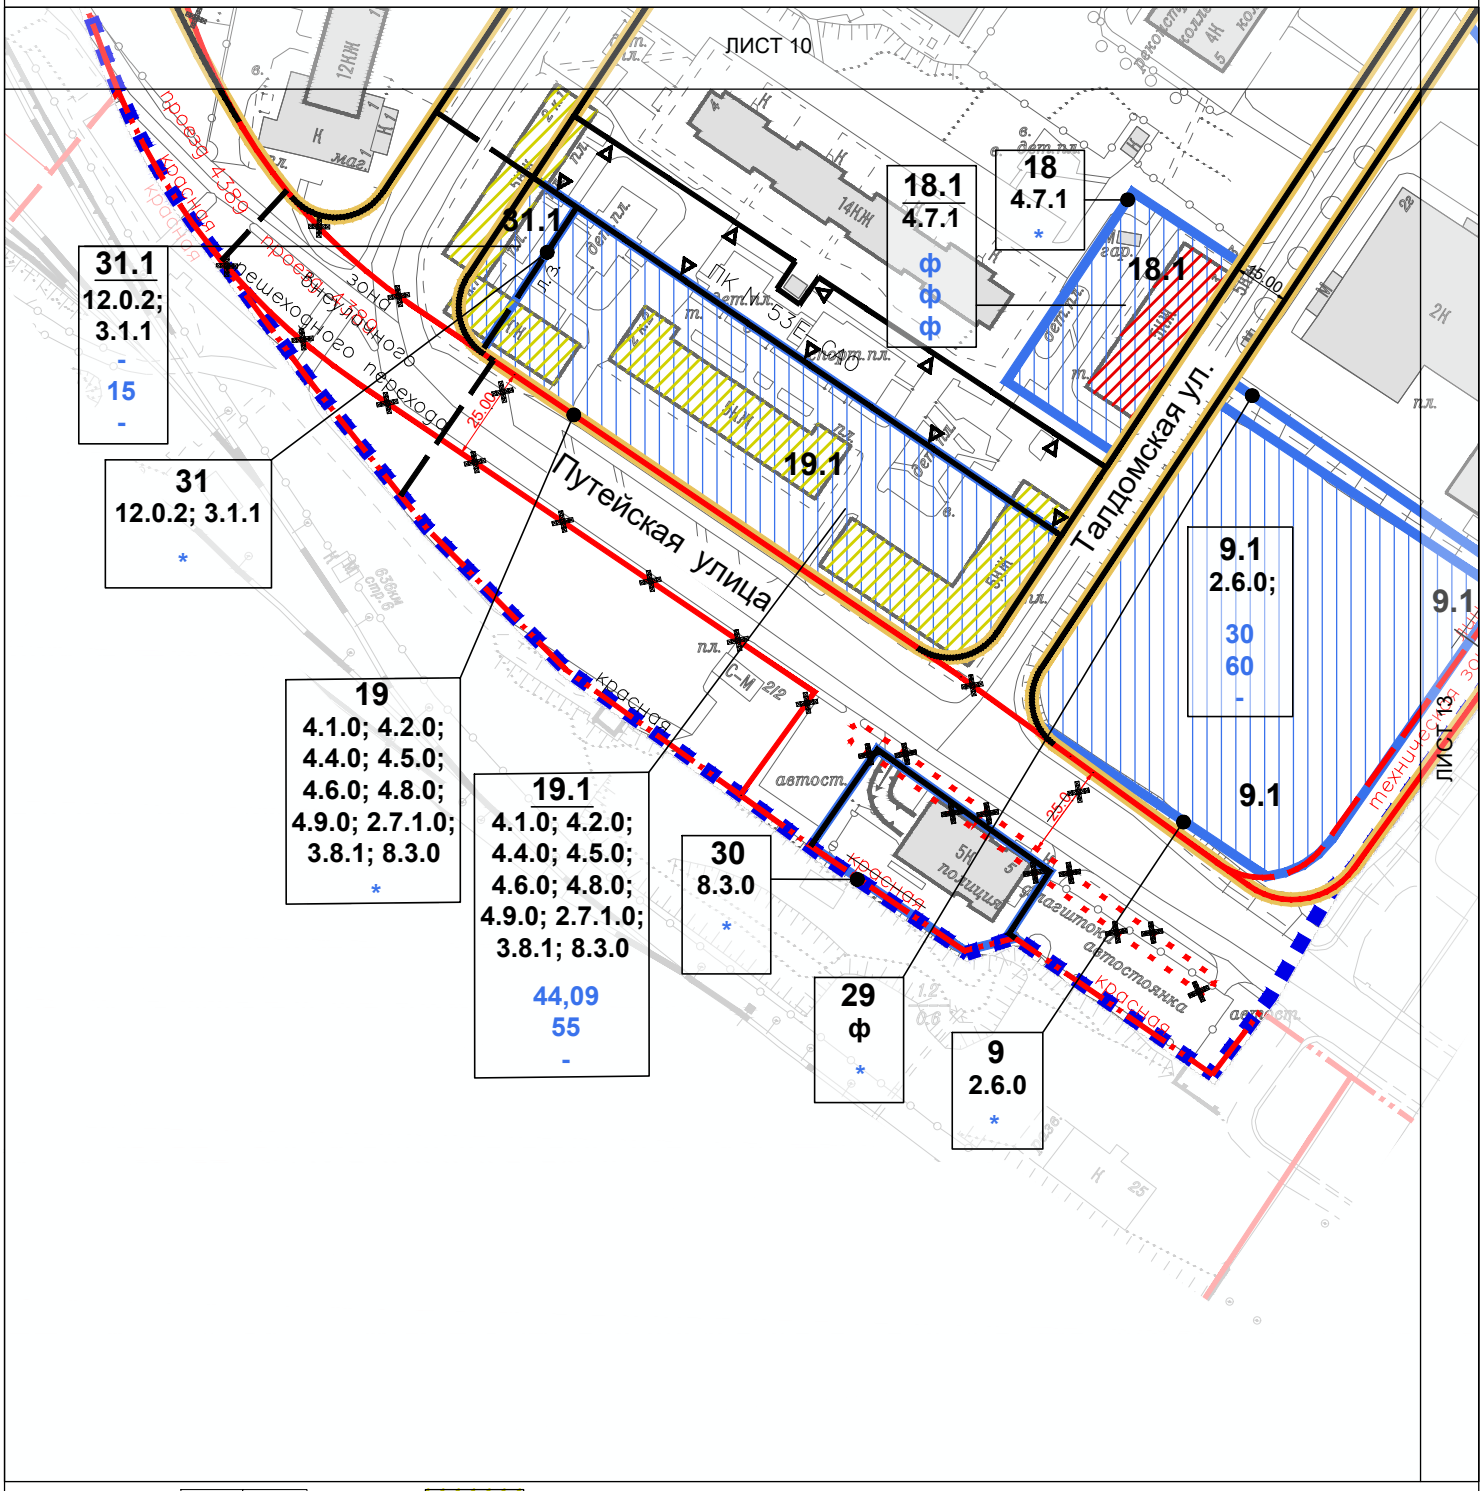


СХЕМА РАСПОЛОЖЕНИЯ ЛИСТОВ ЧЕРТЕЖА:

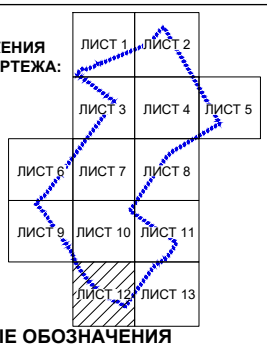

УСЛОВНЫЕ ОБОЗНАЧЕНИЯ

ГРАНИЦЫ:
- подготовки проекта планировки территории

ЭЛЕМЕНТЫ ПЛАНИРОВОЧНОЙ СТРУКТУРЫ:
- границы планировочных кварталов

ЗАСТРОЙКА:
- существующая
- реконструируемая
- предлагаемая к сносу в установленном законом порядке

УЧАСТКИ:
- граница участка
- 9 — номер участка
- 2.6.0 — код вида разрешенного использования земельных участков и объектов капитального строительства
- * — предельные параметры разрешенного строительства представлены в таблице "Участки территории, зоны планируемого размещения объектов капитального строительства"

ЗОНЫ ОБЪЕКТОВ КАПИТАЛЬНОГО СТРОИТЕЛЬСТВА:
- зоны планируемого размещения объектов капитального строительства
- 9.1 — номер зоны планируемого размещения объектов капитального строительства
- 2.6.0 — код вида разрешенного использования земельных участков и объектов капитального строительства
- 25 — максимальная плотность застройки (тыс кв.м/га)
- 70 — максимальная высота застройки (м)
- - — максимальная застроенность (%)

ЛИНИИ ГРАДОСТРОИТЕЛЬНОГО РЕГУЛИРОВАНИЯ

Существующие:
- красная — красные линии улично-дорожной сети
- линия застройки — линия застройки
- техническая зона — границы технических зон инженерных коммуникаций и сооружений
- ПОЖД — границы полосы отвода железных дорог
- границы озелененных территорий, не входящих в природный комплекс города Москвы
- границы производственных зон

Отменяемые:
- красная — красные линии улично-дорожной сети
- границы озелененных территорий, не входящих в природный комплекс города Москвы

Устанавливаемые:
- красная — красные линии улично-дорожной сети
- ПК — границы природных и озелененных территорий, определенных правовыми актами Правительства Москвы
- зона внеуличного пешеходного перехода — границы зон внеуличного пешеходного перехода

Лист 13 из 13
Разработанно в масштабе 1:500
Выведено в масштабе 1:2000
район Западное Дегунино города Москвы


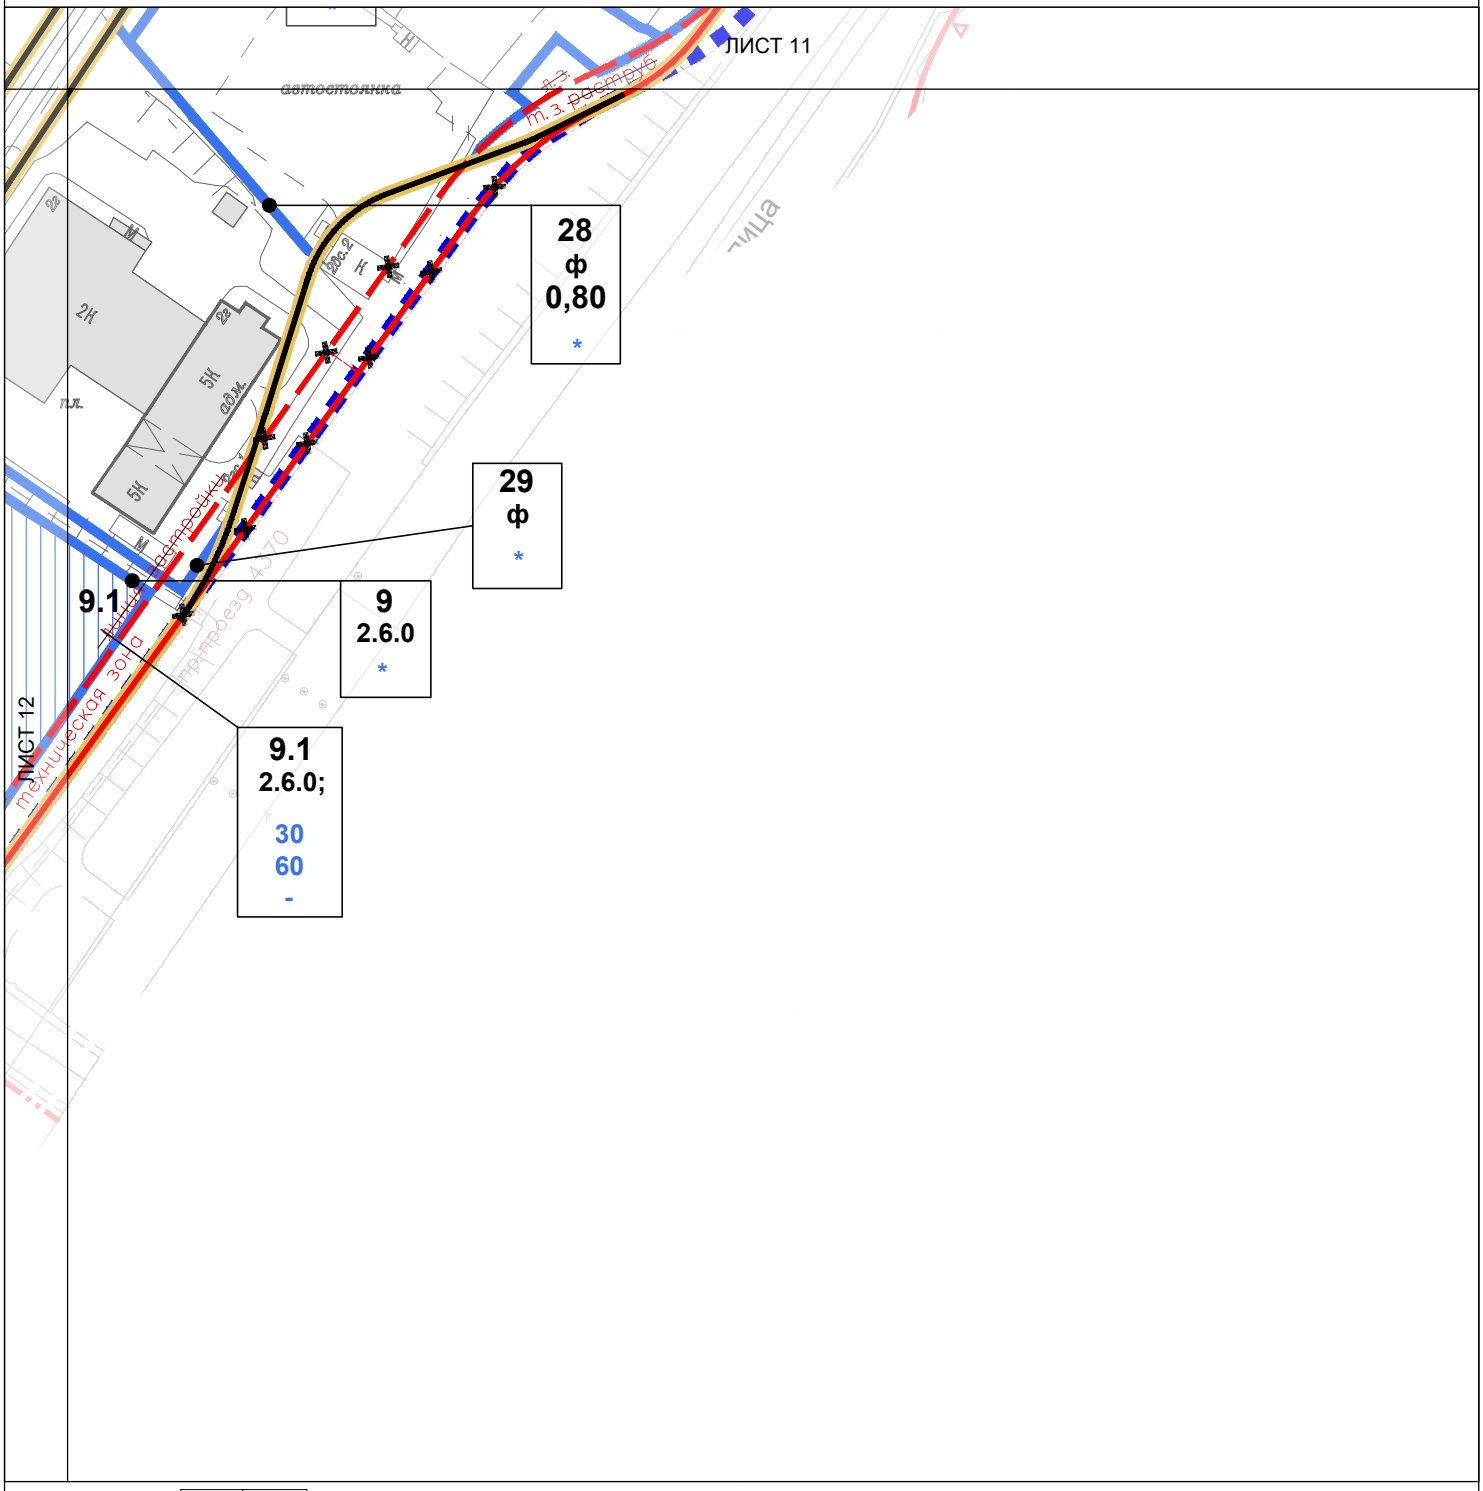


СХЕМА РАСПОЛОЖЕНИЯ ЛИСТОВ ЧЕРТЕЖА:

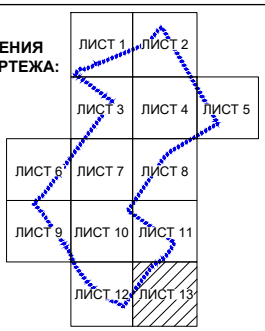

УСЛОВНЫЕ ОБОЗНАЧЕНИЯ

ГРАНИЦЫ:

подготовки проекта планировки территории

ЭЛЕМЕНТЫ ПЛАНИРОВОЧНОЙ СТРУКТУРЫ:

границы планировочных кварталов

ЗАСТРОЙКА:

существующая

УЧАСТКИ:

граница участка

9 — номер участка

2.6.0 — код вида разрешенного использования земельных участков и объектов капитального строительства

***** — предельные параметры разрешенного строительства представлены в таблице "Участки территории, зоны планируемого размещения объектов капитального строительства"

ЗОНЫ ОБЪЕКТОВ КАПИТАЛЬНОГО СТРОИТЕЛЬСТВА:

зоны планируемого размещения объектов капитального строительства

9.1 — номер зоны планируемого размещения объектов капитального строительства

2.6.0 — код вида разрешенного использования земельных участков и объектов капитального строительства

25 — максимальная плотность застройки (тыс кв.м/га)

70 — максимальная высота застройки (м)

- — максимальная застроенность (%)

ЛИНИИ ГРАДОСТРОИТЕЛЬНОГО РЕГУЛИРОВАНИЯ

Существующие:

красная — красные линии улично-дорожной сети

линия застройки — линия застройки

техническая зона — границы технических зон инженерных сооружений и коммуникаций

Отменяемые:

красная — красные линии улично-дорожной сети

линия застройки — линия застройки

Устанавливаемые:

красная — красные линии улично-дорожной сети

ЧЕРТЕЖ «ПЛАНИРОВОЧНАЯ ОРГАНИЗАЦИЯ ТЕРРИТОРИИ С ГРАНИЦАМИ ЗОН ПЛАНИРУЕМОГО РАЗМЕЩЕНИЯ ОБЪЕКТОВ КАПИТАЛЬНОГО СТРОИТЕЛЬСТВА»

Чертеж 2 "Линейные объекты инженерной инфраструктуры и улично-дорожной сети"

Лист 1 из 13
Разработанно в масштабе 1:500
Выведено в масштабе 1:2000
район Западное Дегунино города Москвы


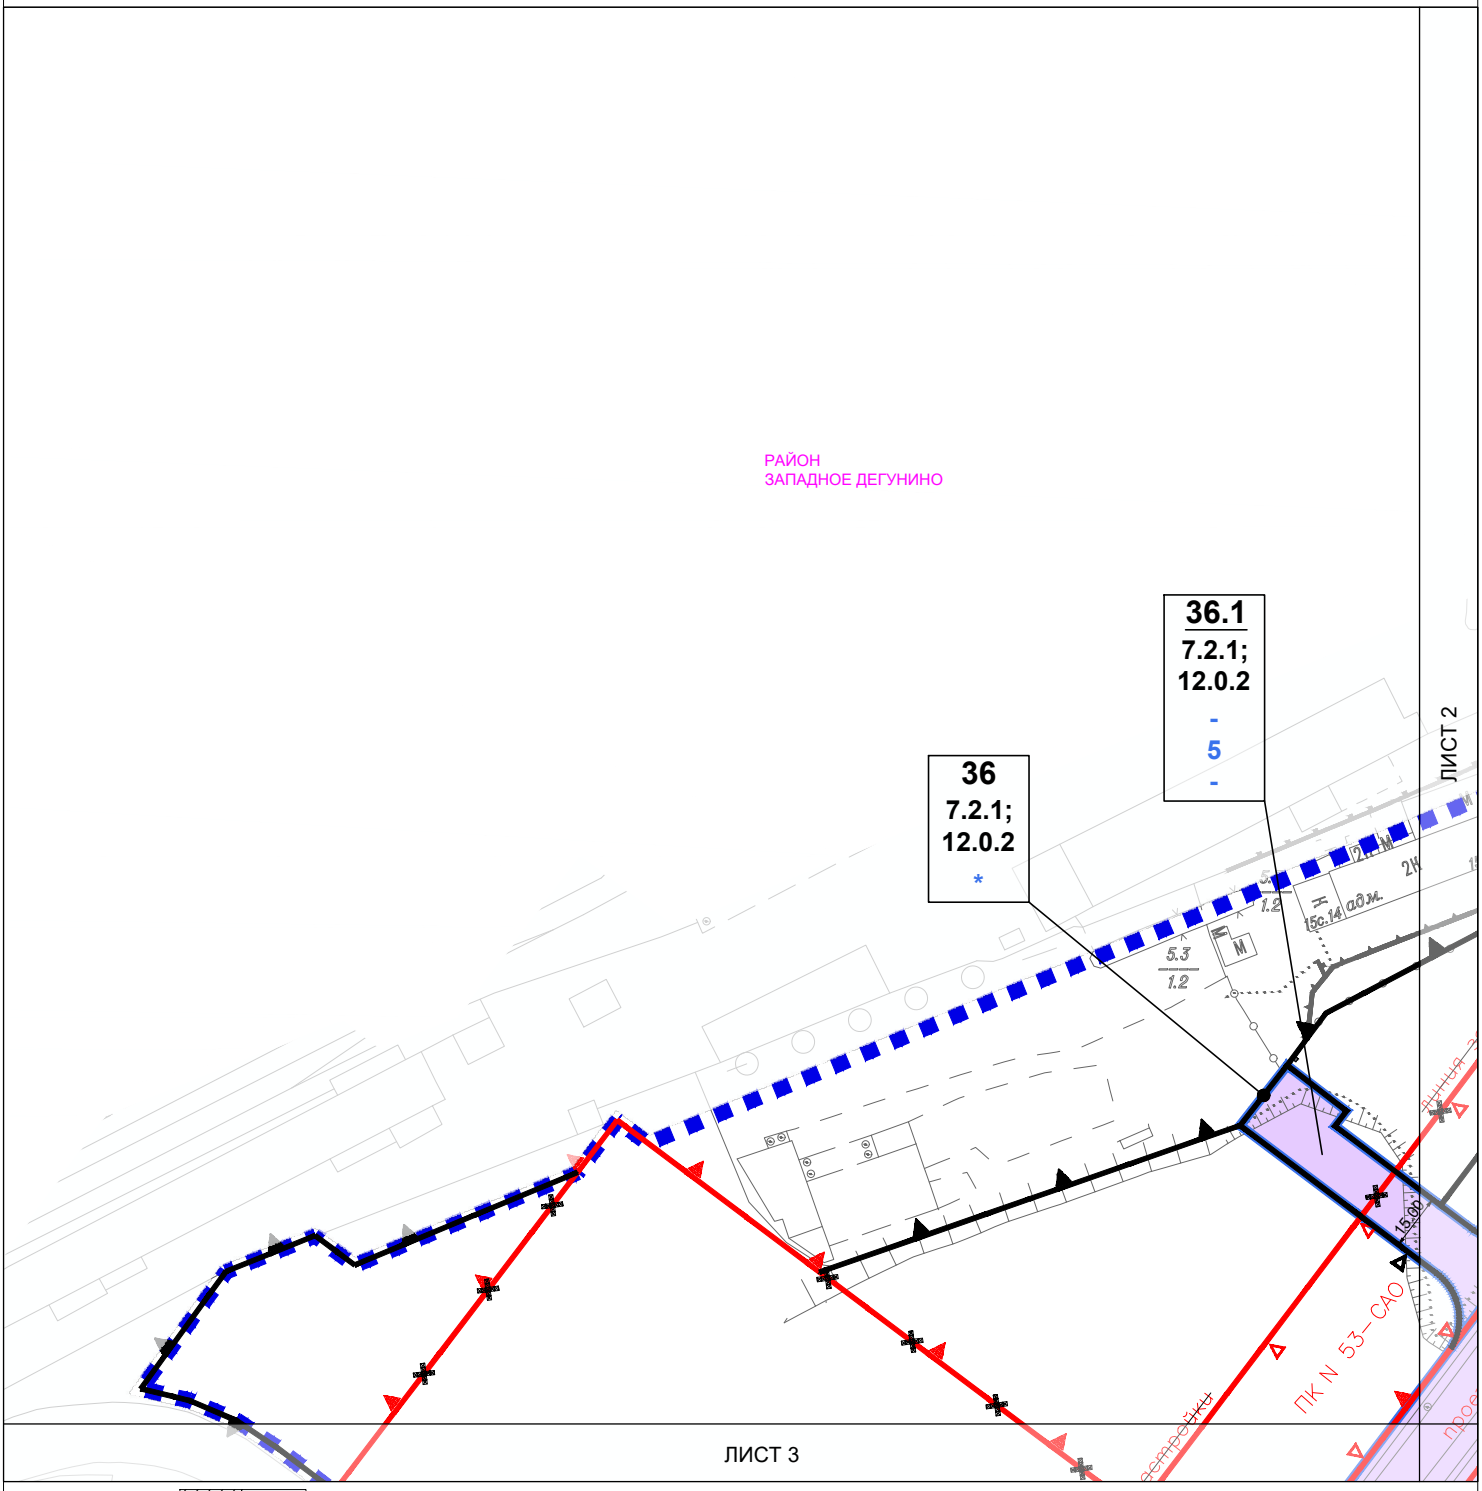


СХЕМА РАСПОЛОЖЕНИЯ ЛИСТОВ ЧЕРТЕЖА:

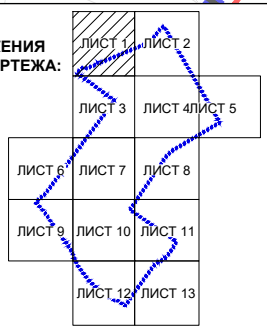

УЧАСТКИ:

- граница участка
- 36 — номер участка
- 7.2.1; 12.0.2 — код вида разрешенного использования земельных участков и объектов капитального строительства
- * — предельные параметры разрешенного строительства представлены в таблице "Участки территории, зоны планируемого размещения объектов капитального строительства"

ЗОНЫ ОБЪЕКТОВ КАПИТАЛЬНОГО СТРОИТЕЛЬСТВА:

- зоны планируемого размещения объектов капитального строительства
- 36.1 — номер зоны планируемого размещения объектов капитального строительства
- 7.2.1; 12.0.2 — код вида разрешенного использования земельных участков и объектов капитального строительства
- \- — максимальная плотность застройки (тыс кв.м/га)
- 5 — максимальная высота застройки (м)
- \- — максимальная застроенность (%)

ЛИНИИ ГРАДОСТРОИТЕЛЬНОГО РЕГУЛИРОВАНИЯ

Существующие:

- красная — красные линии улично-дорожной сети
- линия застройки — линия застройки
- ПК — границы природных и озелененных территорий, определенных правовыми актами Правительства Москвы
- границы производственных зон

Отменяемые:

- красная — красные линии улично-дорожной сети
- ПК — границы природных и озелененных территорий, определенных правовыми актами Правительства Москвы
- линия застройки — линия застройки
- границы производственных зон

Устанавливаемые:

- красная — красные линии улично-дорожной сети
- ПК — границы природных и озелененных территорий, определенных правовыми актами Правительства Москвы
- границы производственных зон

УСЛОВНЫЕ ОБОЗНАЧЕНИЯ

ГРАНИЦЫ:

- подготовки проекта планировки территории

Лист 2 из 13
Разработанно в масштабе 1:500
Выведено в масштабе 1:2000
район Западное Дегунино города Москвы


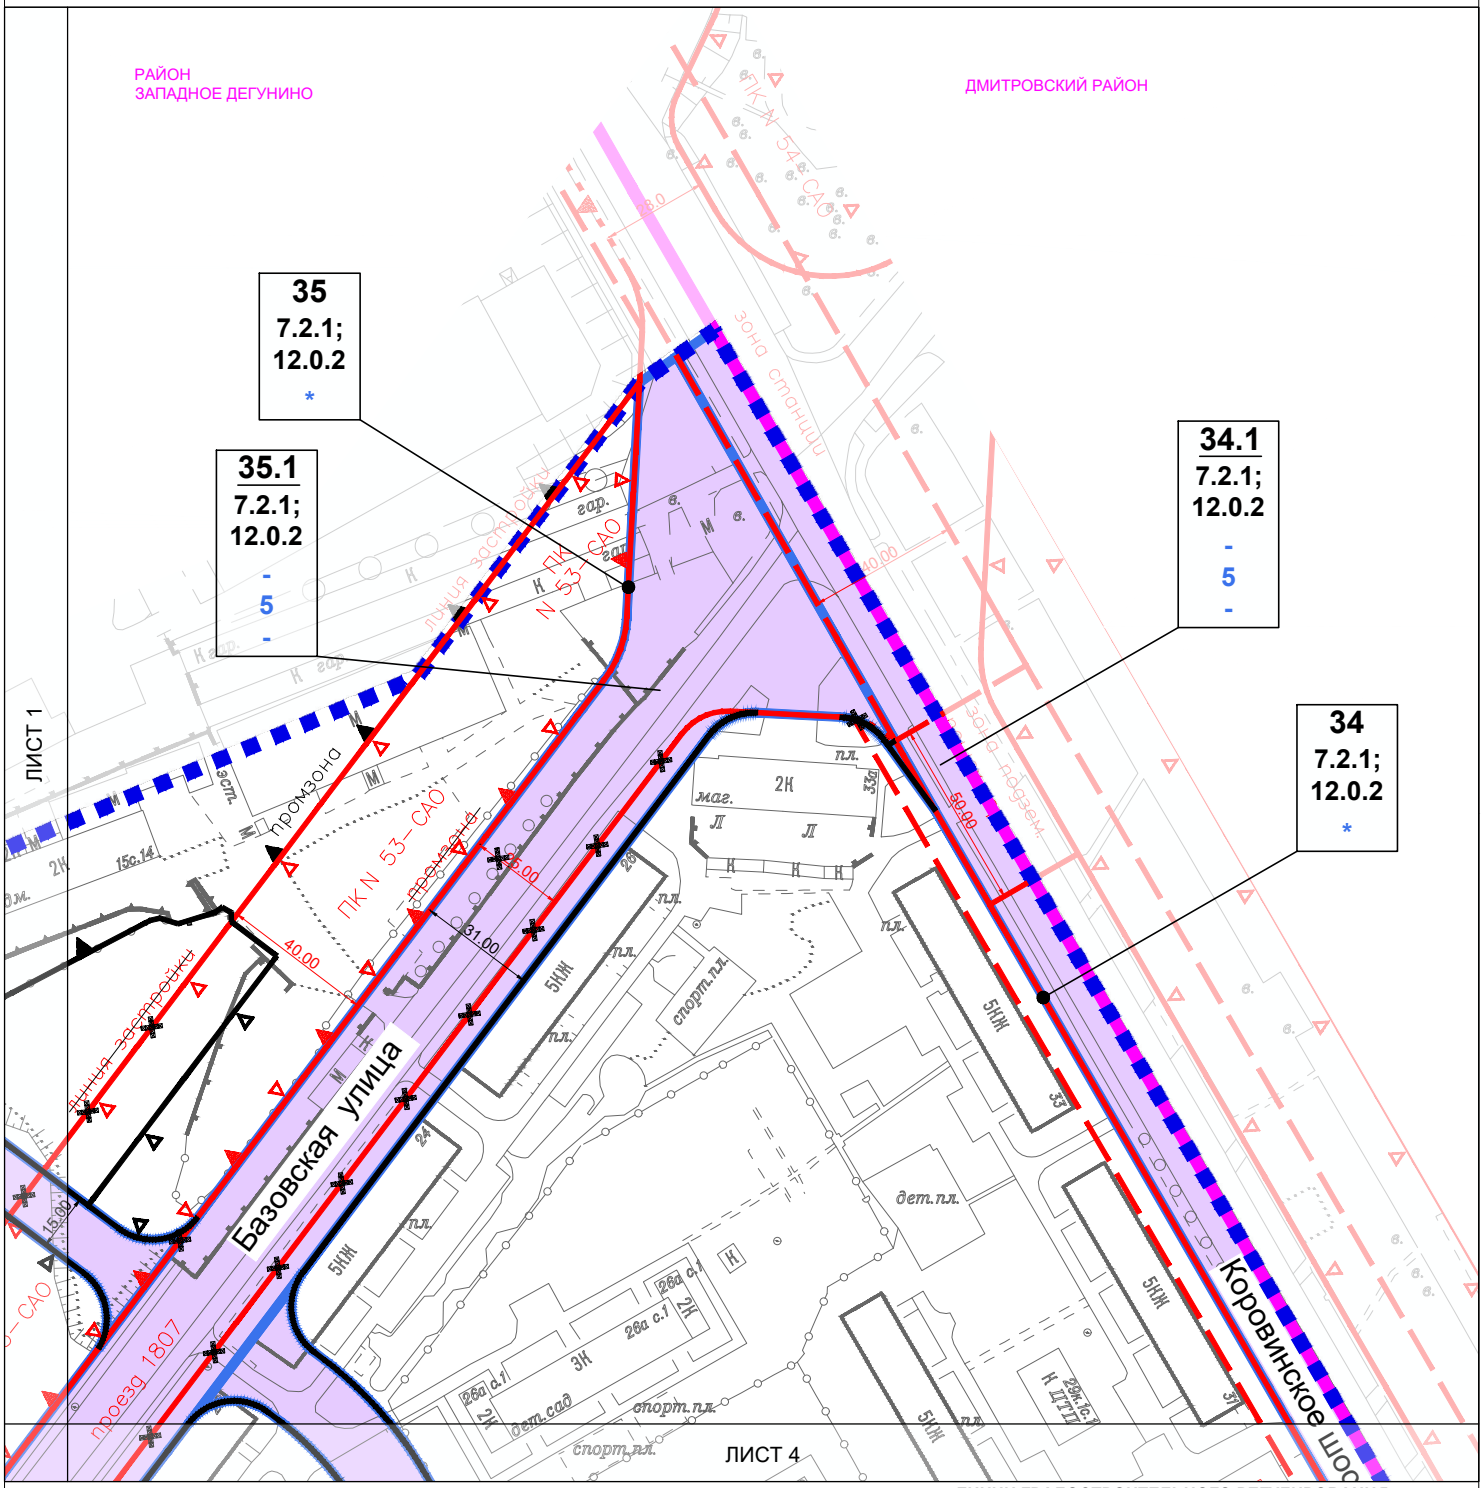


СХЕМА РАСПОЛОЖЕНИЯ ЛИСТОВ ЧЕРТЕЖА:

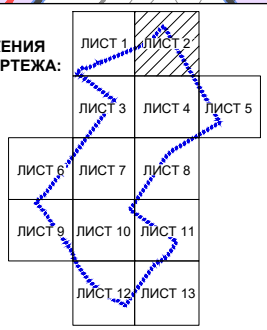

УСЛОВНЫЕ ОБОЗНАЧЕНИЯ

ГРАНИЦЫ:

- подготовки проекта планировки территории
- районов города

УЧАСТКИ:

- граница участка
- **35** — номер участка
- **7.2.1; 12.0.2** — код вида разрешенного использования земельных участков и объектов капитального строительства
- ***** — предельные параметры разрешенного строительства представлены в таблице "Участки территории, зоны планируемого размещения объектов капитального строительства"

ЗОНЫ ОБЪЕКТОВ КАПИТАЛЬНОГО СТРОИТЕЛЬСТВА:

- зоны планируемого размещения объектов капитального строительства
- **35.1** — номер зоны планируемого размещения объектов капитального строительства
- **7.2.1; 12.0.2** — код вида разрешенного использования земельных участков и объектов капитального строительства
- **-** — максимальная плотность застройки (тыс кв.м/га)
- **5** — максимальная высота застройки (м)
- **-** — максимальная застроенность (%)

ЛИНИИ ГРАДОСТРОИТЕЛЬНОГО РЕГУЛИРОВАНИЯ

Существующие:

- красная — красные линии улично-дорожной сети
- линия застройки — линия застройки
- техническая зона — границы технических зон инженерных коммуникаций и сооружений
- тех. зона метро — границы технических зон метрополитена
- ПК — границы природных и озелененных территорий, определенных правовыми актами Правительства Москвы
- границы производственных зон

Отменяемые:

- красная — красные линии улично-дорожной сети
- ПК — границы территорий природного комплекса г. Москвы, не являющихся особо охраняемыми
- линия застройки — линия застройки
- границы производственных зон

Устанавливаемые:

- красная — красные линии улично-дорожной сети
- ПК — границы природных и озелененных территорий, определенных правовыми актами Правительства Москвы
- границы производственных зон

Лист 3 из 13
Разработанно в масштабе 1:500
Выведено в масштабе 1:2000
район Западное Дегунино города Москвы


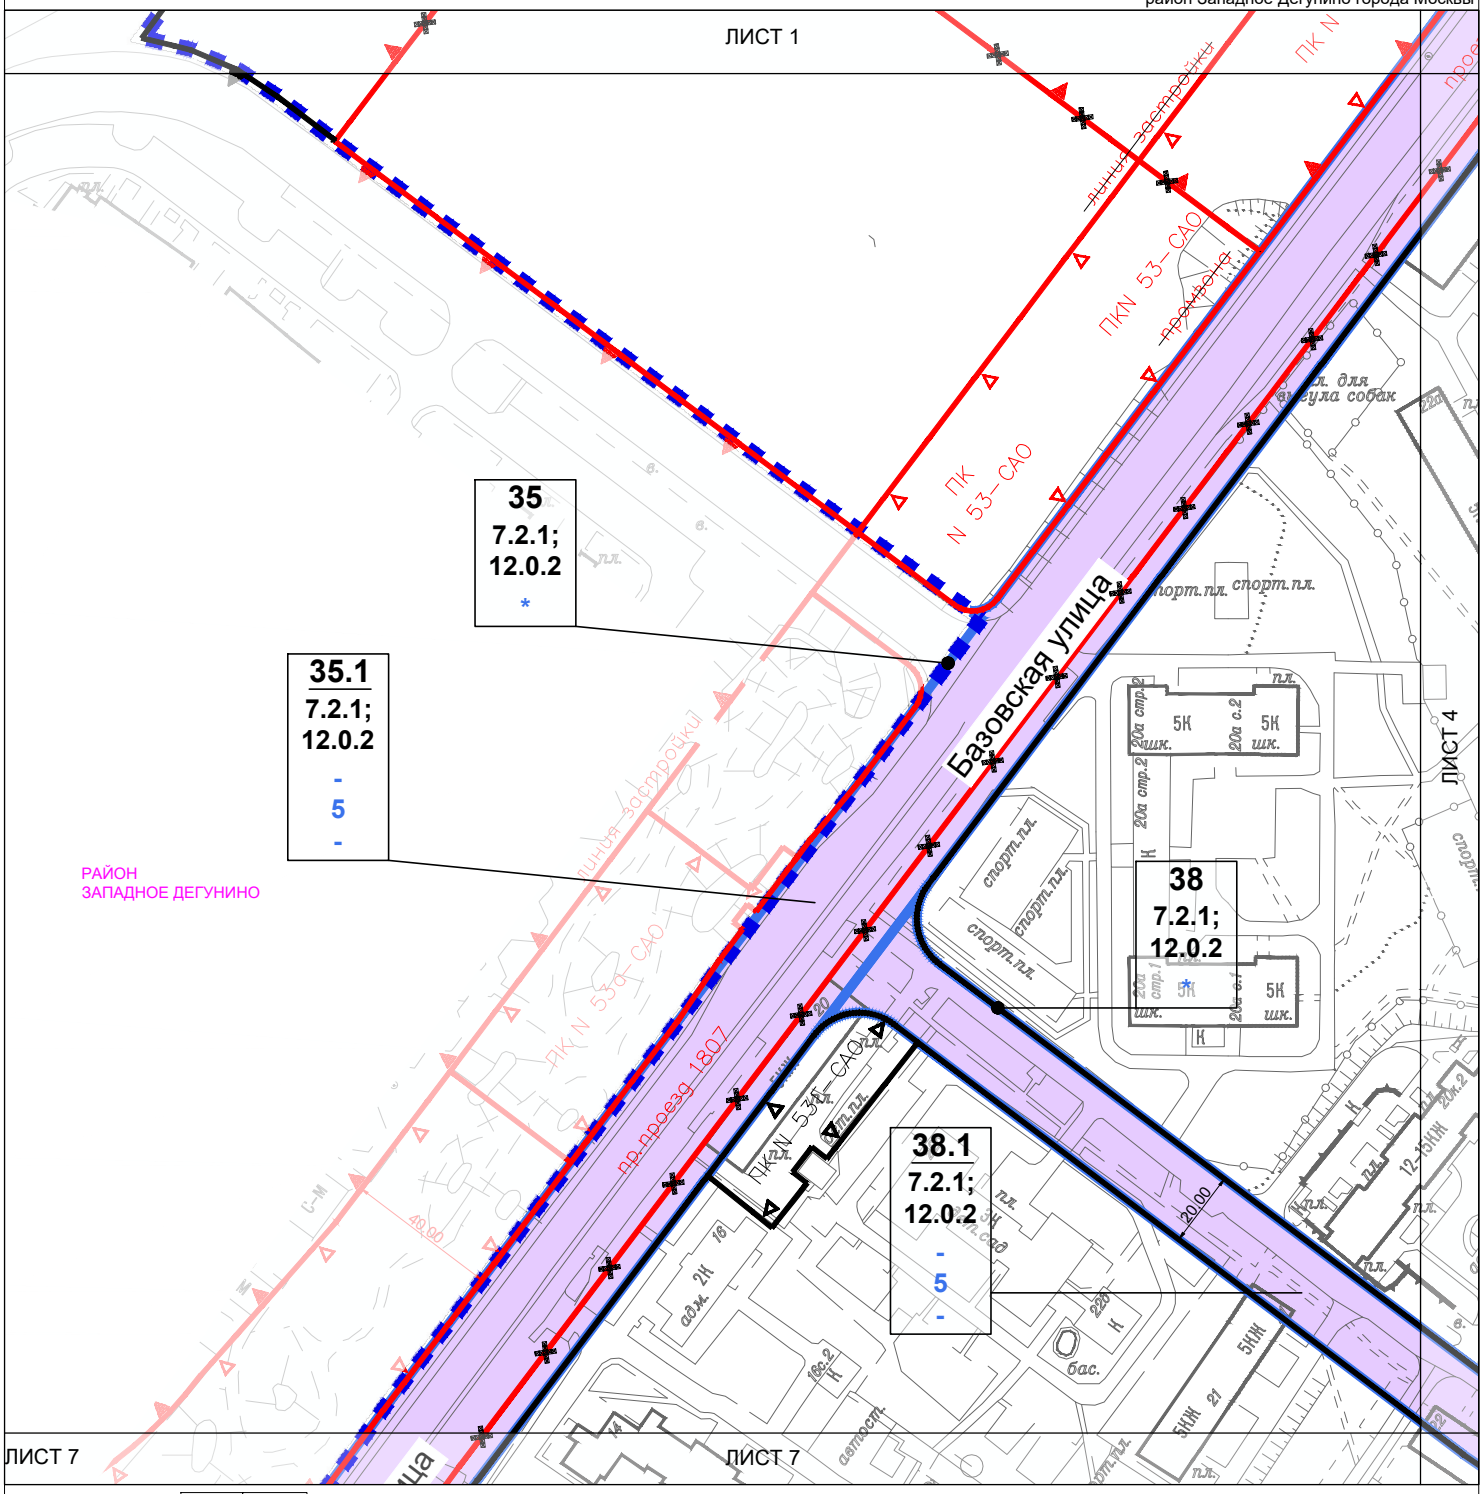


СХЕМА РАСПОЛОЖЕНИЯ ЛИСТОВ ЧЕРТЕЖА:

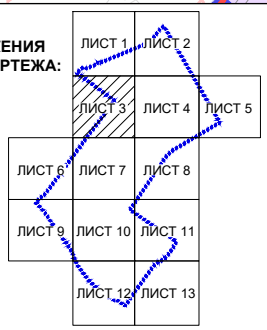

УЧАСТКИ:

	граница участка
35	номер участка
7.2.1; 12.0.2	код вида разрешенного использования земельных участков и объектов капитального строительства
*	предельные параметры разрешенного строительства представлены в таблице "Участки территории, зоны планируемого размещения объектов капитального строительства"

ЗОНЫ ОБЪЕКТОВ КАПИТАЛЬНОГО СТРОИТЕЛЬСТВА:

	зоны планируемого размещения объектов капитального строительства
35.1	номер зоны планируемого размещения объектов капитального строительства
7.2.1; 12.0.2	код вида разрешенного использования земельных участков и объектов капитального строительства
-	максимальная плотность застройки (тыс кв.м/га)
5	максимальная высота застройки (м)
-	максимальная застроенность (%)

ЛИНИИ ГРАДОСТРОИТЕЛЬНОГО РЕГУЛИРОВАНИЯ

Существующие:

красная	красные линии улично-дорожной сети
линия застройки	линия застройки
ПК	границы природных и озелененных территорий, определенных правовыми актами Правительства Москвы
	границы производственных зон

Отменяемые:

красная	красные линии улично-дорожной сети
ПК	границы природных и озелененных территорий, определенных правовыми актами Правительства Москвы
линия застройки	линия застройки
	границы производственных зон

Устанавливаемые:

красная	красные линии улично-дорожной сети
ПК	границы природных и озелененных территорий, определенных правовыми актами Правительства Москвы
	границы производственных зон

УСЛОВНЫЕ ОБОЗНАЧЕНИЯ


ГРАНИЦЫ:

подготовки проекта планировки территории

Лист 4 из 13
Разработанно в масштабе 1:500
Выведено в масштабе 1:2000
район Западное Дегунино города Москвы



СХЕМА РАСПОЛОЖЕНИЯ ЛИСТОВ ЧЕРТЕЖА:

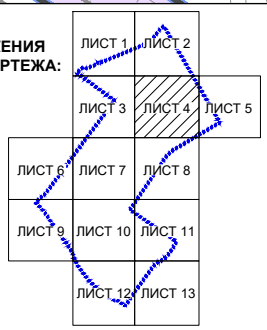

УЧАСТКИ:

	граница участка
37	номер участка
7.2.1; 12.0.2	код вида разрешенного использования земельных участков и объектов капитального строительства
*	предельные параметры разрешенного строительства представлены в таблице "Участки территории, зоны планируемого размещения объектов капитального строительства"

ЗОНЫ ОБЪЕКТОВ КАПИТАЛЬНОГО СТРОИТЕЛЬСТВА:

	зоны планируемого размещения объектов капитального строительства
37.1	номер зоны планируемого размещения объектов капитального строительства
7.2.1; 12.0.2	код вида разрешенного использования земельных участков и объектов капитального строительства
-	максимальная плотность застройки (тыс кв.м/га)
5	максимальная высота застройки (м)
-	максимальная застроенность (%)

ЛИНИИ ГРАДОСТРОИТЕЛЬНОГО РЕГУЛИРОВАНИЯ

Существующие:

красная	красные линии улично-дорожной сети
линия застройки	линия застройки
ПК	границы природных и озелененных территорий, определенных правовыми актами Правительства Москвы
	границы производственных зон

Отменяемые:

красная	красные линии улично-дорожной сети

Устанавливаемые:

красная	красные линии улично-дорожной сети

УСЛОВНЫЕ ОБОЗНАЧЕНИЯ

ГРАНИЦЫ:

	подготовки проекта планировки территории
	районов города

Лист 5 из 13
Разработанно в масштабе 1:500
Выведено в масштабе 1:2000
район Западное Дегунино города Москвы


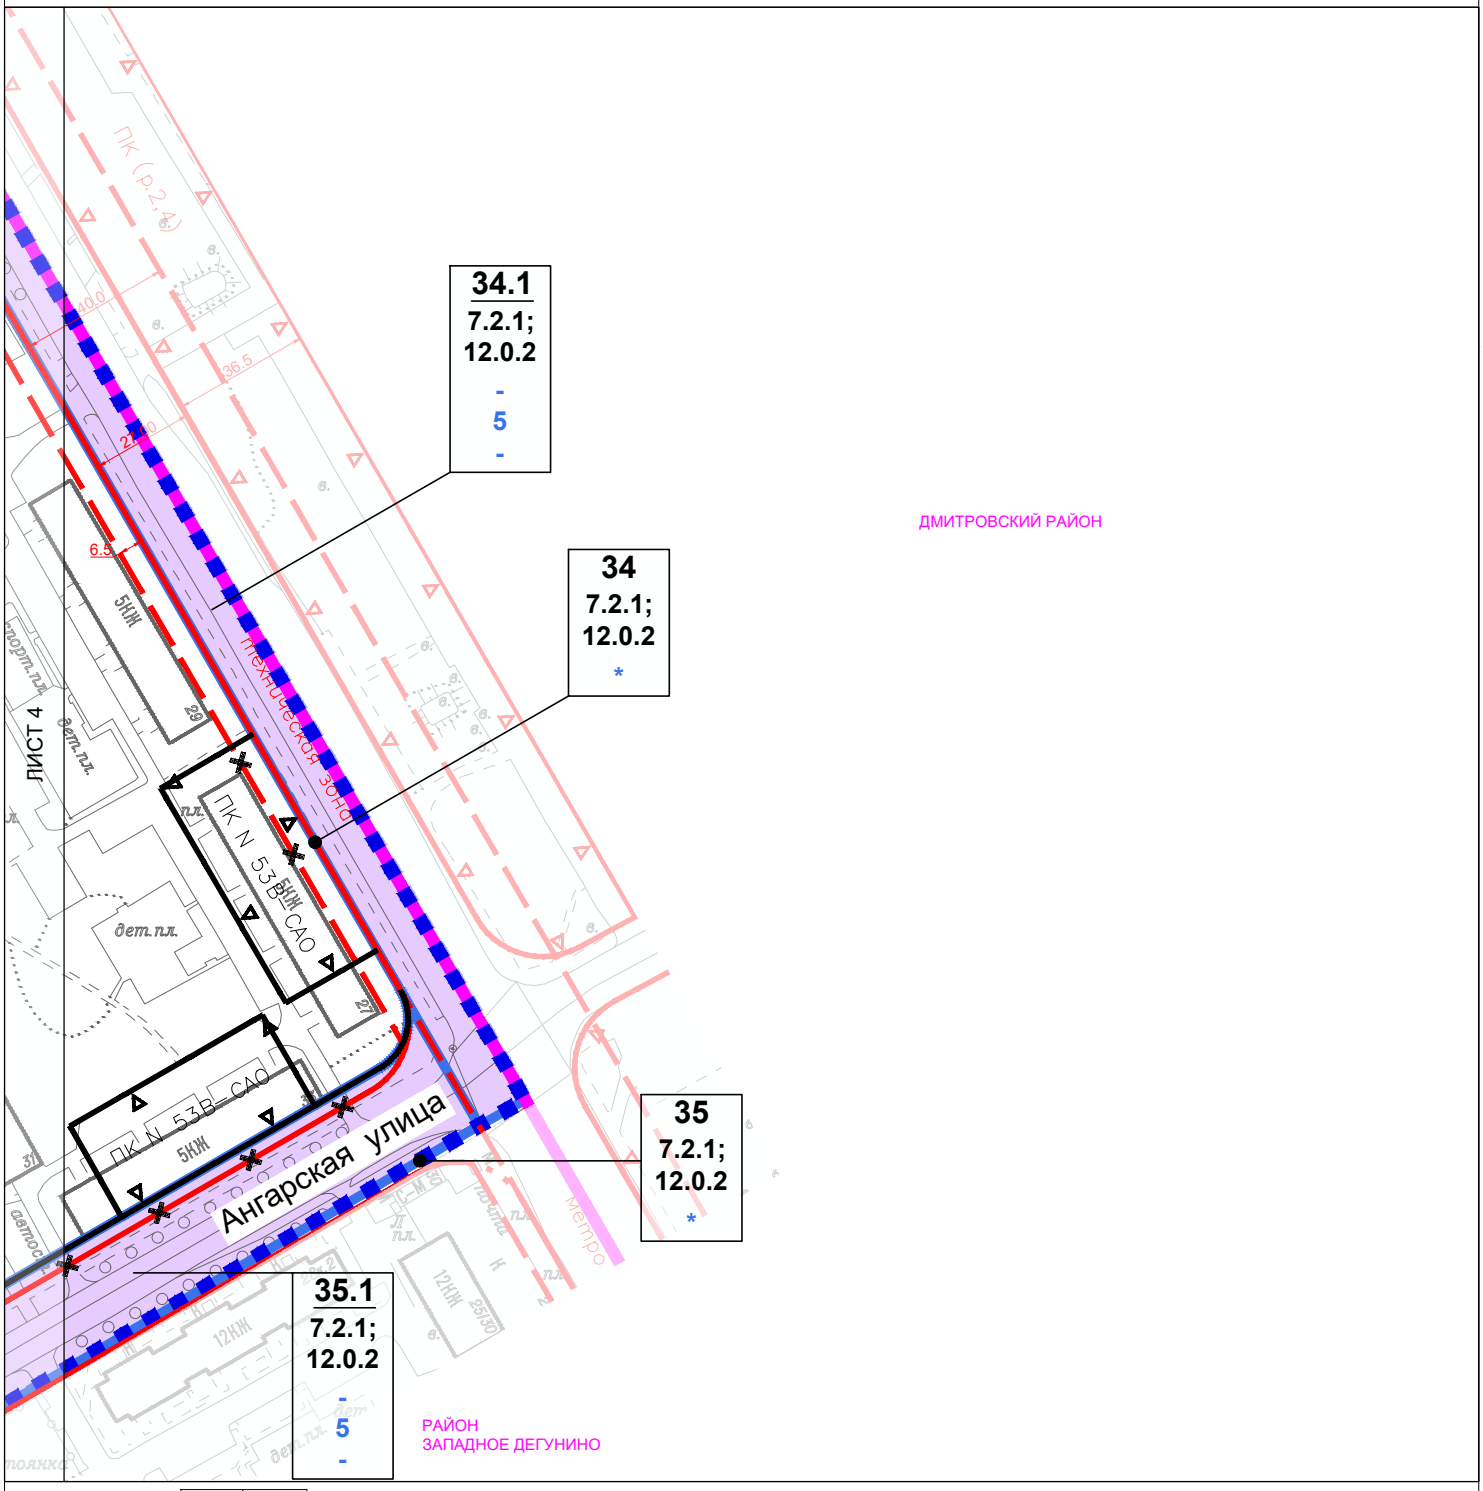


СХЕМА РАСПОЛОЖЕНИЯ ЛИСТОВ ЧЕРТЕЖА:

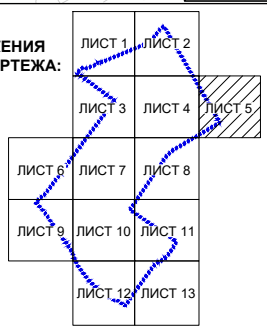

УСЛОВНЫЕ ОБОЗНАЧЕНИЯ

ГРАНИЦЫ:

- подготовки проекта планировки территории
- районов города

УЧАСТКИ:

- граница участка
- 34 — номер участка
- 7.2.1; 12.0.2 — код вида разрешенного использования земельных участков и объектов капитального строительства
- * — предельные параметры разрешенного строительства представлены в таблице "Участки территории, зоны планируемого размещения объектов капитального строительства"

ЗОНЫ ОБЪЕКТОВ КАПИТАЛЬНОГО СТРОИТЕЛЬСТВА:

- зоны планируемого размещения объектов капитального строительства
- 34.1 — номер зоны планируемого размещения объектов капитального строительства
- 7.2.1; 12.0.2 — код вида разрешенного использования земельных участков и объектов капитального строительства
- \- — максимальная плотность застройки (тыс кв.м/га)
- 5 — максимальная высота застройки (м)
- \- — максимальная застроенность (%)

ЛИНИИ ГРАДОСТРОИТЕЛЬНОГО РЕГУЛИРОВАНИЯ

Существующие:

- красная — красные линии улично-дорожной сети
- линия застройки — линия застройки
- техническая зона — границы технических зон инженерных коммуникаций и сооружений
- тех. зона метро — границы технических зон метрополитена
- ПК — границы природных и озелененных территорий, определенных правовыми актами Правительства Москвы

Отменяемые:

- красная / линия застройки — красные линии улично-дорожной сети; линия застройки

Устанавливаемые:

- красная — красные линии улично-дорожной сети
- ПК — границы природных и озелененных территорий, определенных правовыми актами Правительства Москвы

Лист 6 из 13
Разработанно в масштабе 1:500
Выведено в масштабе 1:2000
район Западное Дегунино города Москвы


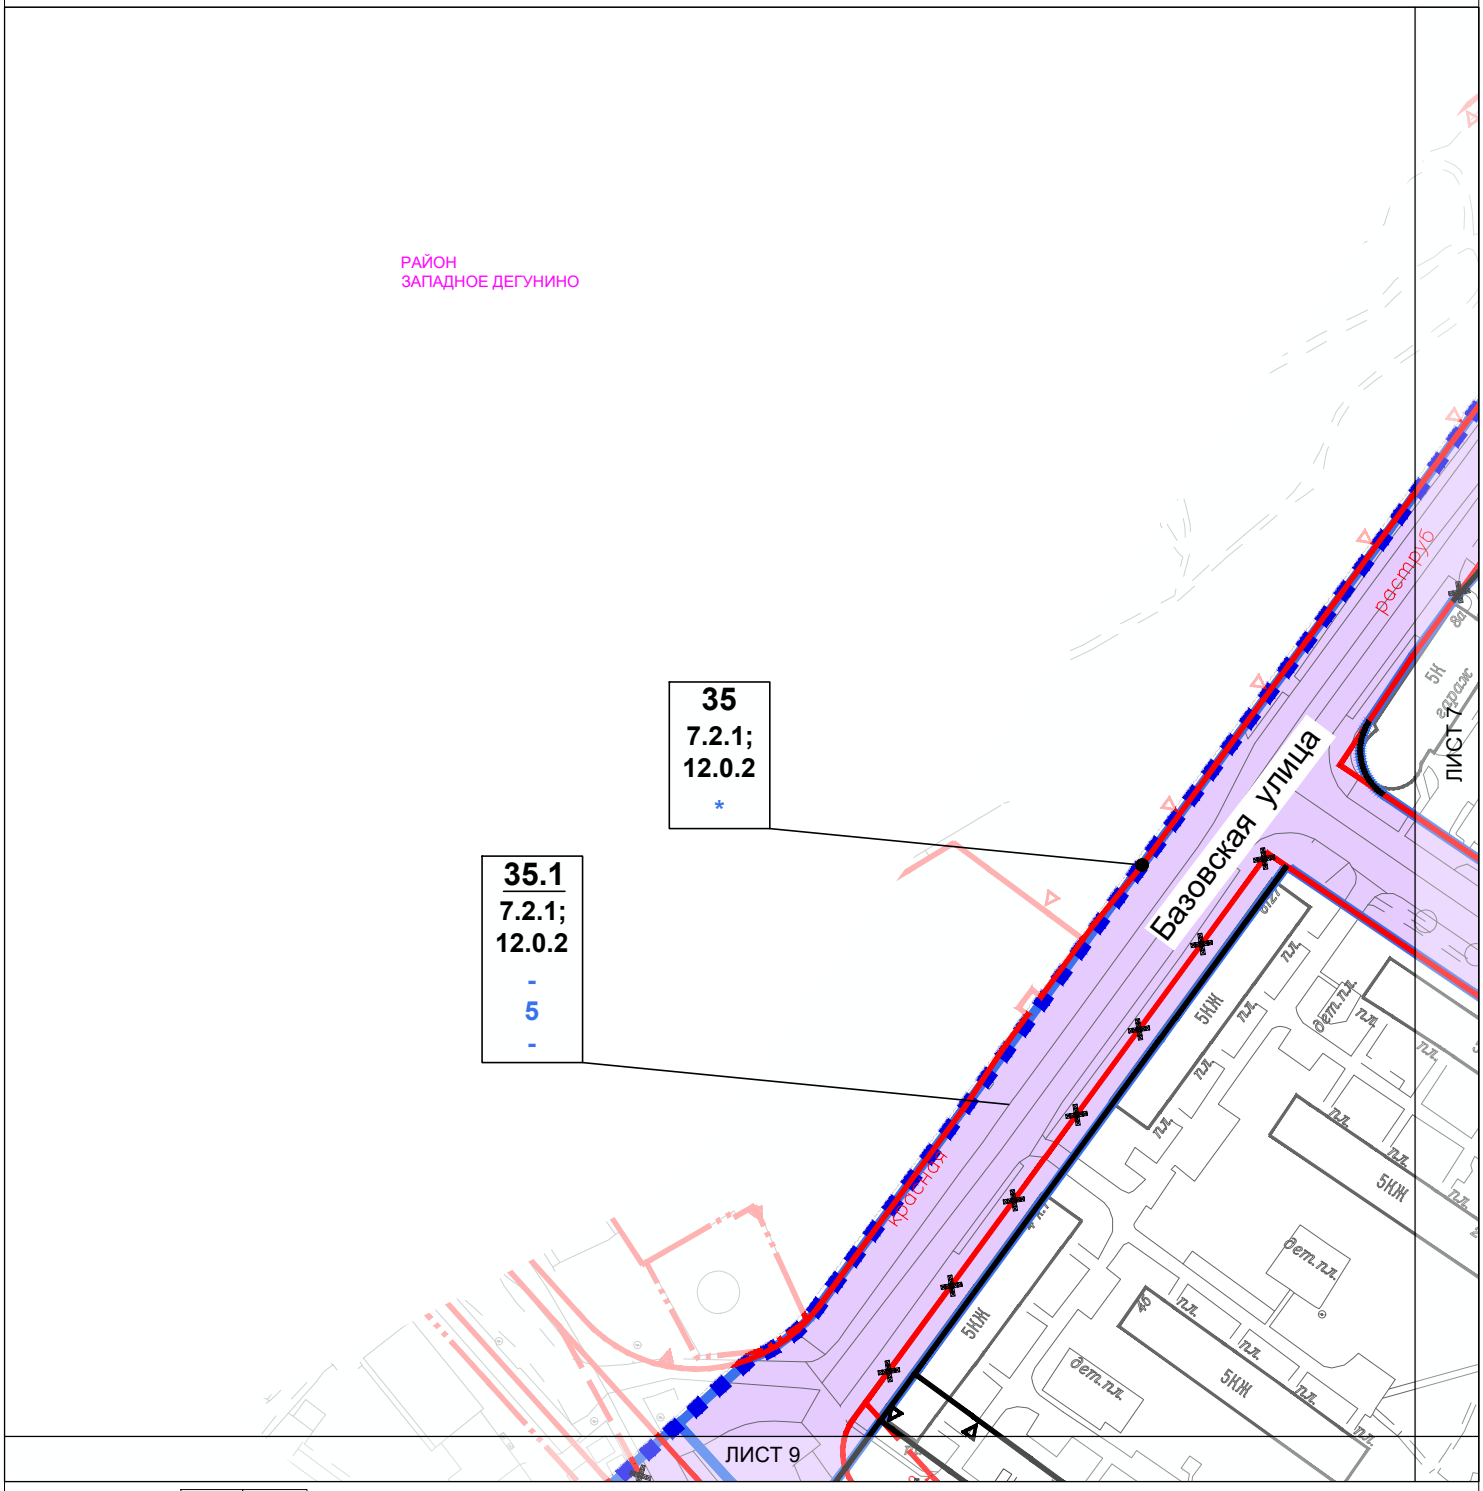


СХЕМА РАСПОЛОЖЕНИЯ ЛИСТОВ ЧЕРТЕЖА:

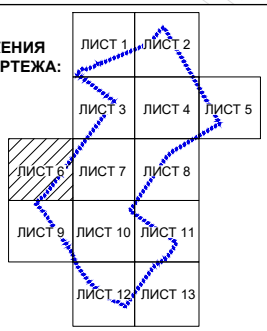

УЧАСТКИ:

граница участка

35 — номер участка

7.2.1; 12.0.2 — код вида разрешенного использования земельных участков и объектов капитального строительства

* — предельные параметры разрешенного строительства представлены в таблице "Участки территории, зоны планируемого размещения объектов капитального строительства"

ЗОНЫ ОБЪЕКТОВ КАПИТАЛЬНОГО СТРОИТЕЛЬСТВА:

зоны планируемого размещения объектов капитального строительства

35.1 — номер зоны планируемого размещения объектов капитального строительства

7.2.1; 12.0.2 — код вида разрешенного использования земельных участков и объектов капитального строительства

\- — максимальная плотность застройки (тыс кв.м/га)

5 — максимальная высота застройки (м)

\- — максимальная застроенность (%)

ЛИНИИ ГРАДОСТРОИТЕЛЬНОГО РЕГУЛИРОВАНИЯ

Существующие:

красная — красные линии улично-дорожной сети

ПК — границы природных и озелененных территорий, определенных правовыми актами Правительства Москвы

границы производственных зон

Отменяемые:

красная — красные линии улично-дорожной сети

Устанавливаемые:

красная — красные линии улично-дорожной сети

ПК — границы природных и озелененных территорий, определенных правовыми актами Правительства Москвы

УСЛОВНЫЕ ОБОЗНАЧЕНИЯ

ГРАНИЦЫ:

подготовки проекта планировки территории

Лист 7 из 13
Разработанно в масштабе 1:500
Выведено в масштабе 1:2000
район Западное Дегунино города Москвы


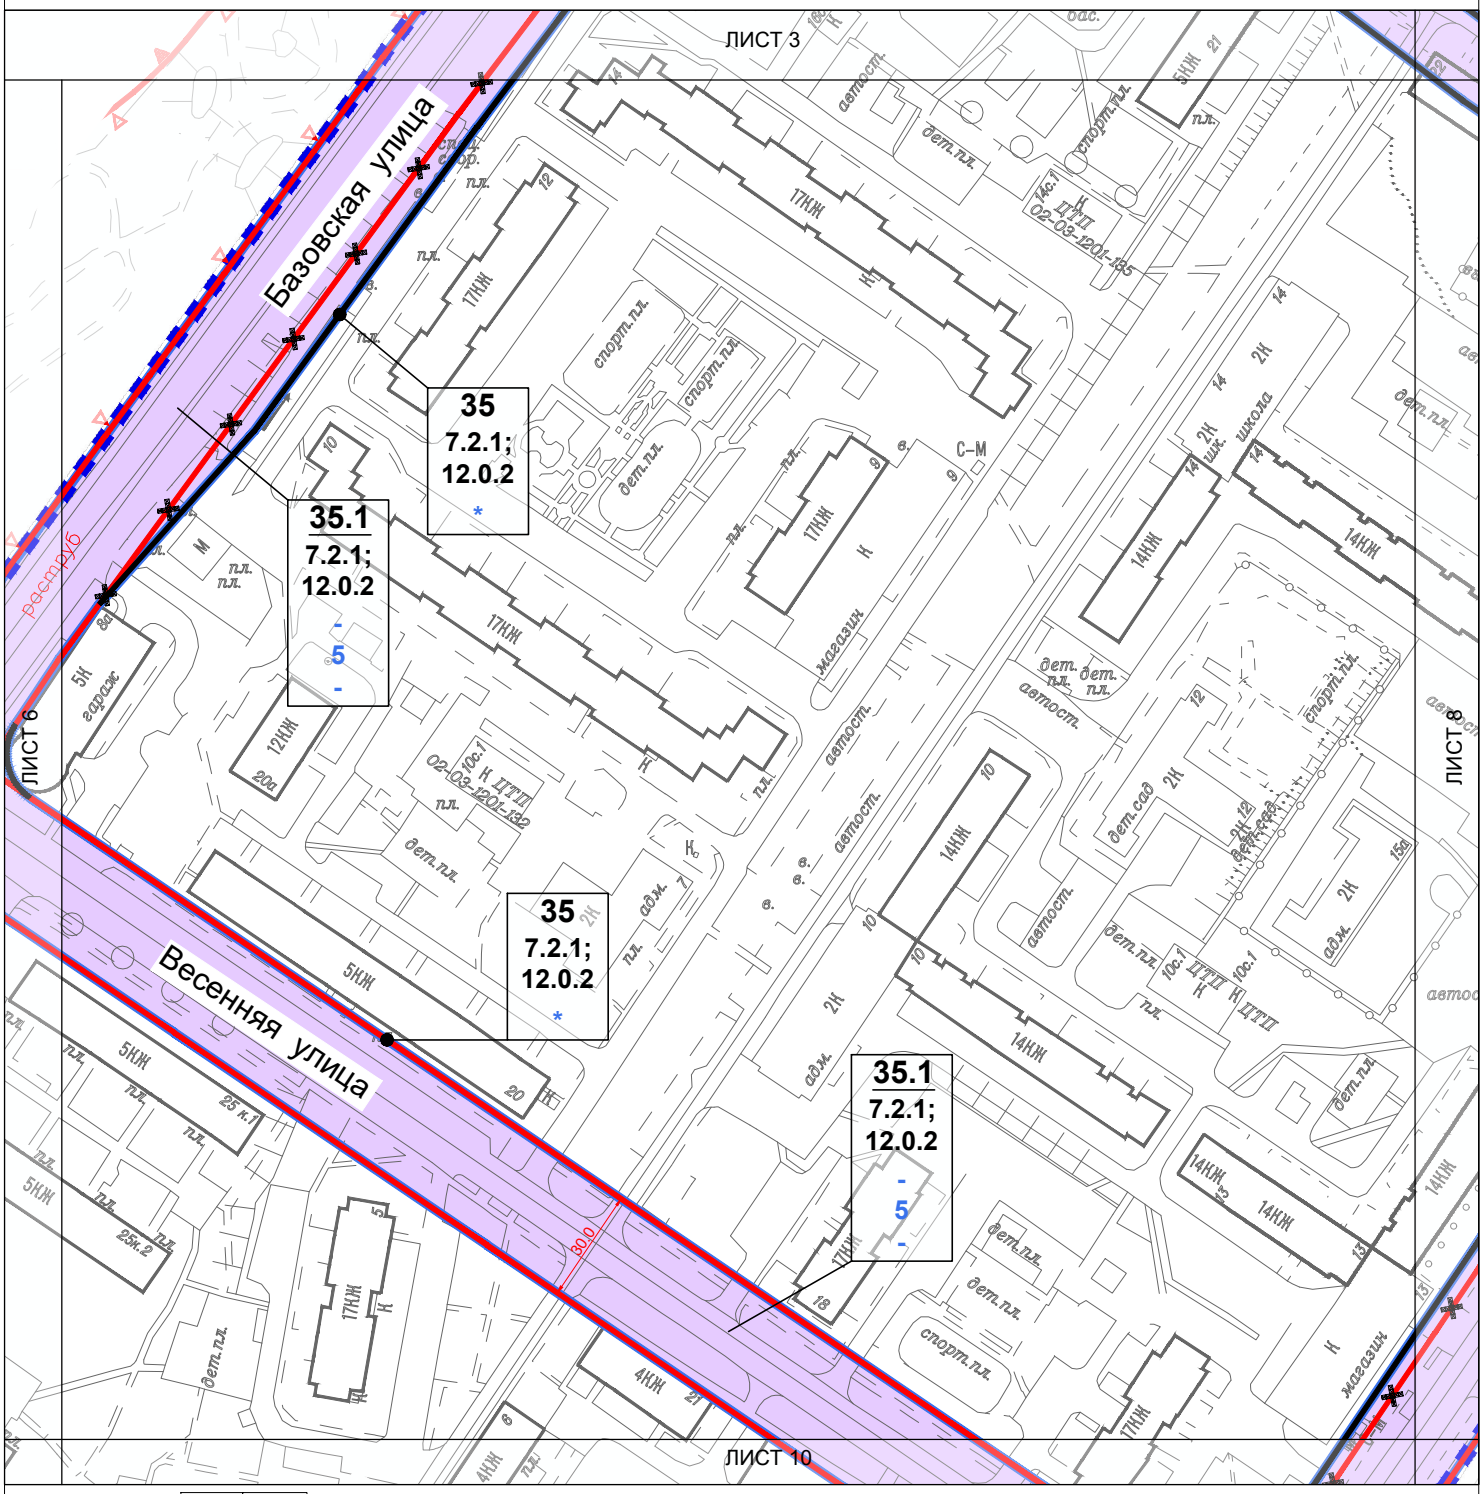


СХЕМА РАСПОЛОЖЕНИЯ ЛИСТОВ ЧЕРТЕЖА:

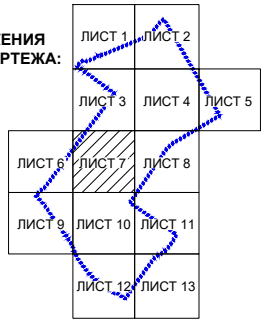

УЧАСТКИ:

	граница участка
35	номер участка
7.2.1; 12.0.2	код вида разрешенного использования земельных участков и объектов капитального строительства
*	предельные параметры разрешенного строительства представлены в таблице "Участки территории, зоны планируемого размещения объектов капитального строительства"

ЗОНЫ ОБЪЕКТОВ КАПИТАЛЬНОГО СТРОИТЕЛЬСТВА:

	зоны планируемого размещения объектов капитального строительства
35.1	номер зоны планируемого размещения объектов капитального строительства
7.2.1; 12.0.2	код вида разрешенного использования земельных участков и объектов капитального строительства
-	максимальная плотность застройки (тыс кв.м/га)
5	максимальная высота застройки (м)
-	максимальная застроенность (%)

ЛИНИИ ГРАДОСТРОИТЕЛЬНОГО РЕГУЛИРОВАНИЯ

Существующие:

красная — красные линии улично-дорожной сети

красная ПК — границы природных и озелененных территорий, определенных правовыми актами Правительства Москвы

Отменяемые:

красная — красные линии улично-дорожной сети

Устанавливаемые:

красная — красные линии улично-дорожной сети

УСЛОВНЫЕ ОБОЗНАЧЕНИЯ

ГРАНИЦЫ:

подготовки проекта планировки территории

Лист 8 из 13
Разработанно в масштабе 1:500
Выведено в масштабе 1:2000
район Западное Дегунино города Москвы


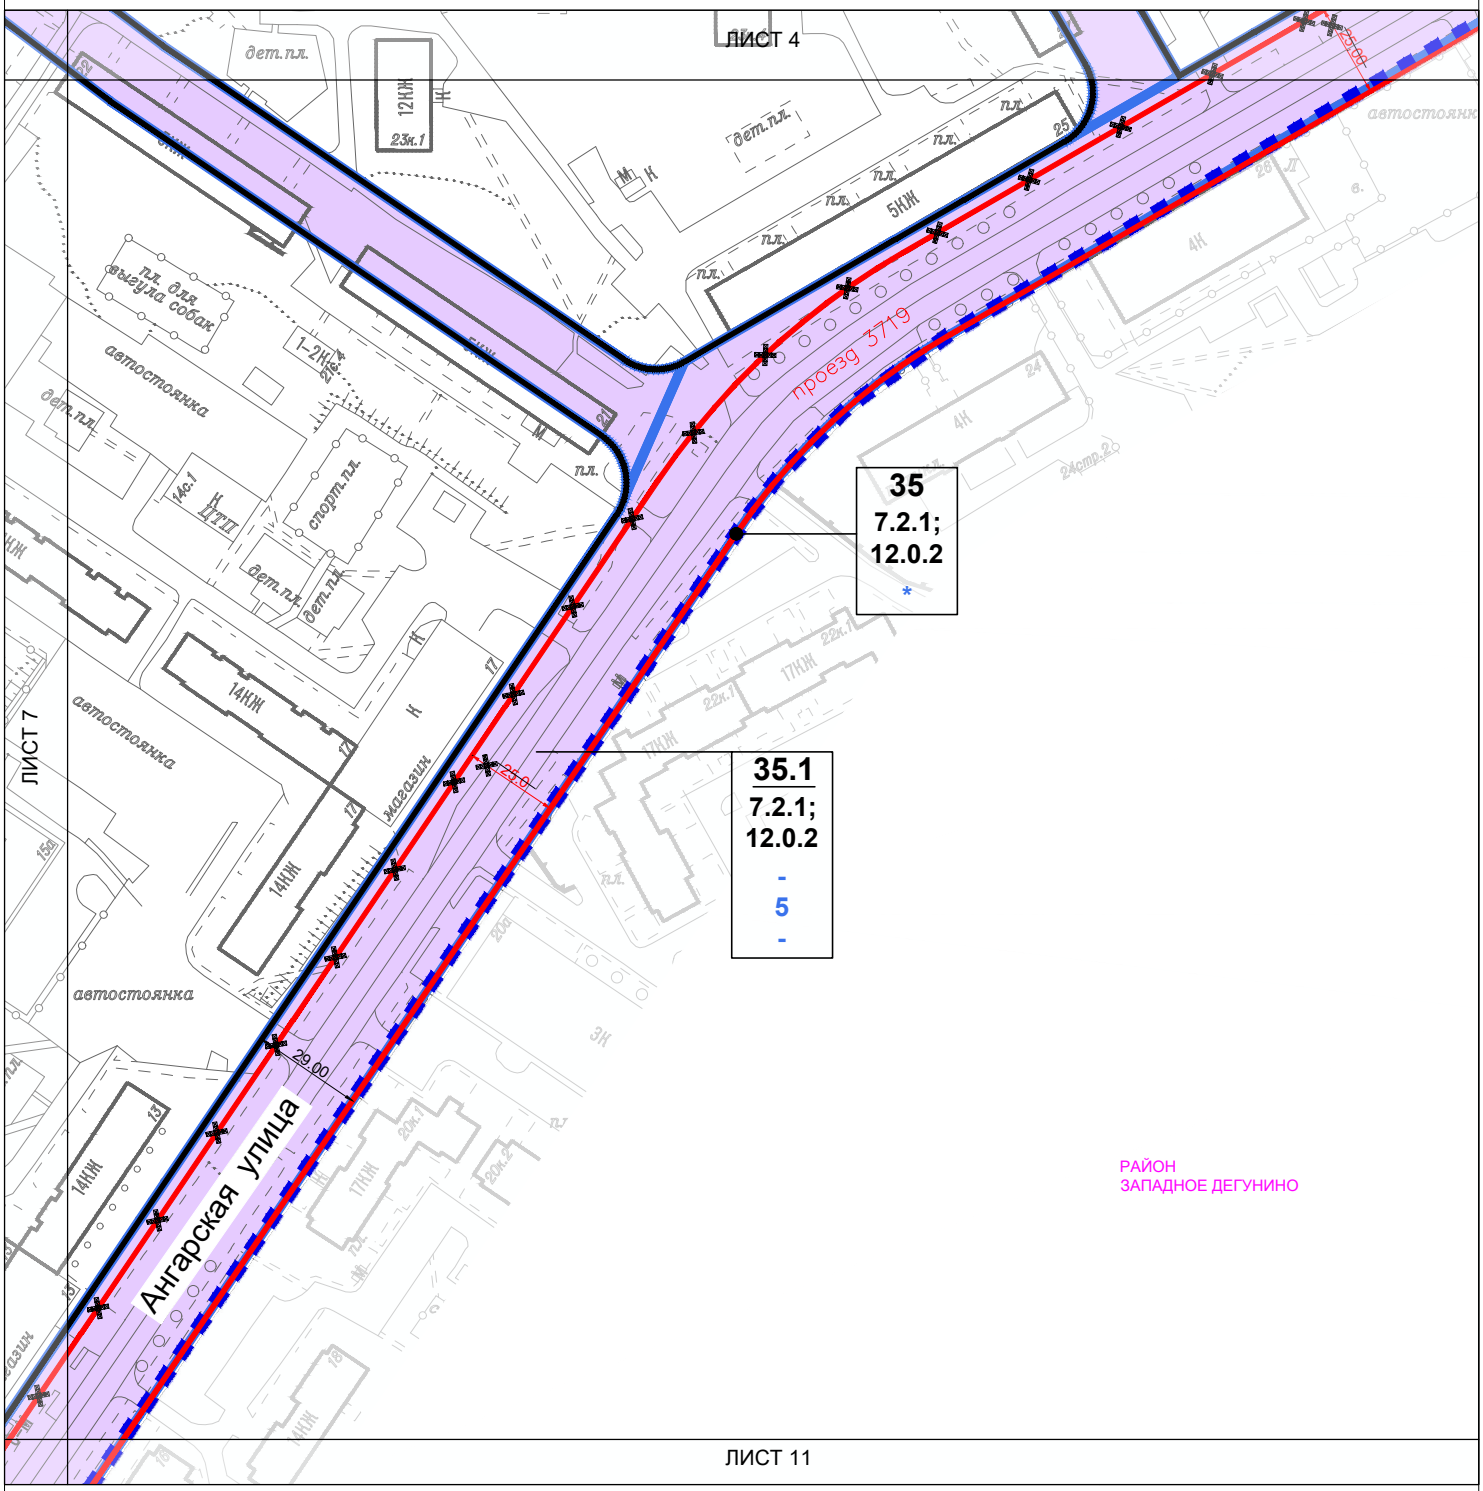


СХЕМА РАСПОЛОЖЕНИЯ ЛИСТОВ ЧЕРТЕЖА:

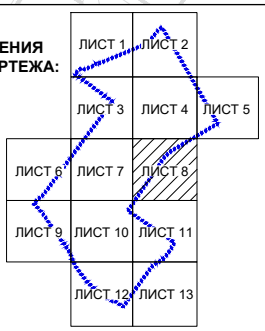

УЧАСТКИ:

	граница участка
35	номер участка
7.2.1; 12.0.2	код вида разрешенного использования земельных участков и объектов капитального строительства
*	предельные параметры разрешенного строительства представлены в таблице "Участки территории, зоны планируемого размещения объектов капитального строительства"

ЗОНЫ ОБЪЕКТОВ КАПИТАЛЬНОГО СТРОИТЕЛЬСТВА:

	зоны планируемого размещения объектов капитального строительства
35.1	номер зоны планируемого размещения объектов капитального строительства
7.2.1; 12.0.2	код вида разрешенного использования земельных участков и объектов капитального строительства
-	максимальная плотность застройки (тыс кв.м/га)
5	максимальная высота застройки (м)
-	максимальная застроенность (%)

ЛИНИИ ГРАДОСТРОИТЕЛЬНОГО РЕГУЛИРОВАНИЯ

Существующие:
красная — красные линии улично-дорожной сети

Отменяемые:
~~красная~~ — красные линии улично-дорожной сети

Устанавливаемые:
красная — красные линии улично-дорожной сети

УСЛОВНЫЕ ОБОЗНАЧЕНИЯ

ГРАНИЦЫ:

подготовки проекта планировки территории

Лист 9 из 13
Разработанно в масштабе 1:500
Выведено в масштабе 1:2000
район Западное Дегунино города Москвы


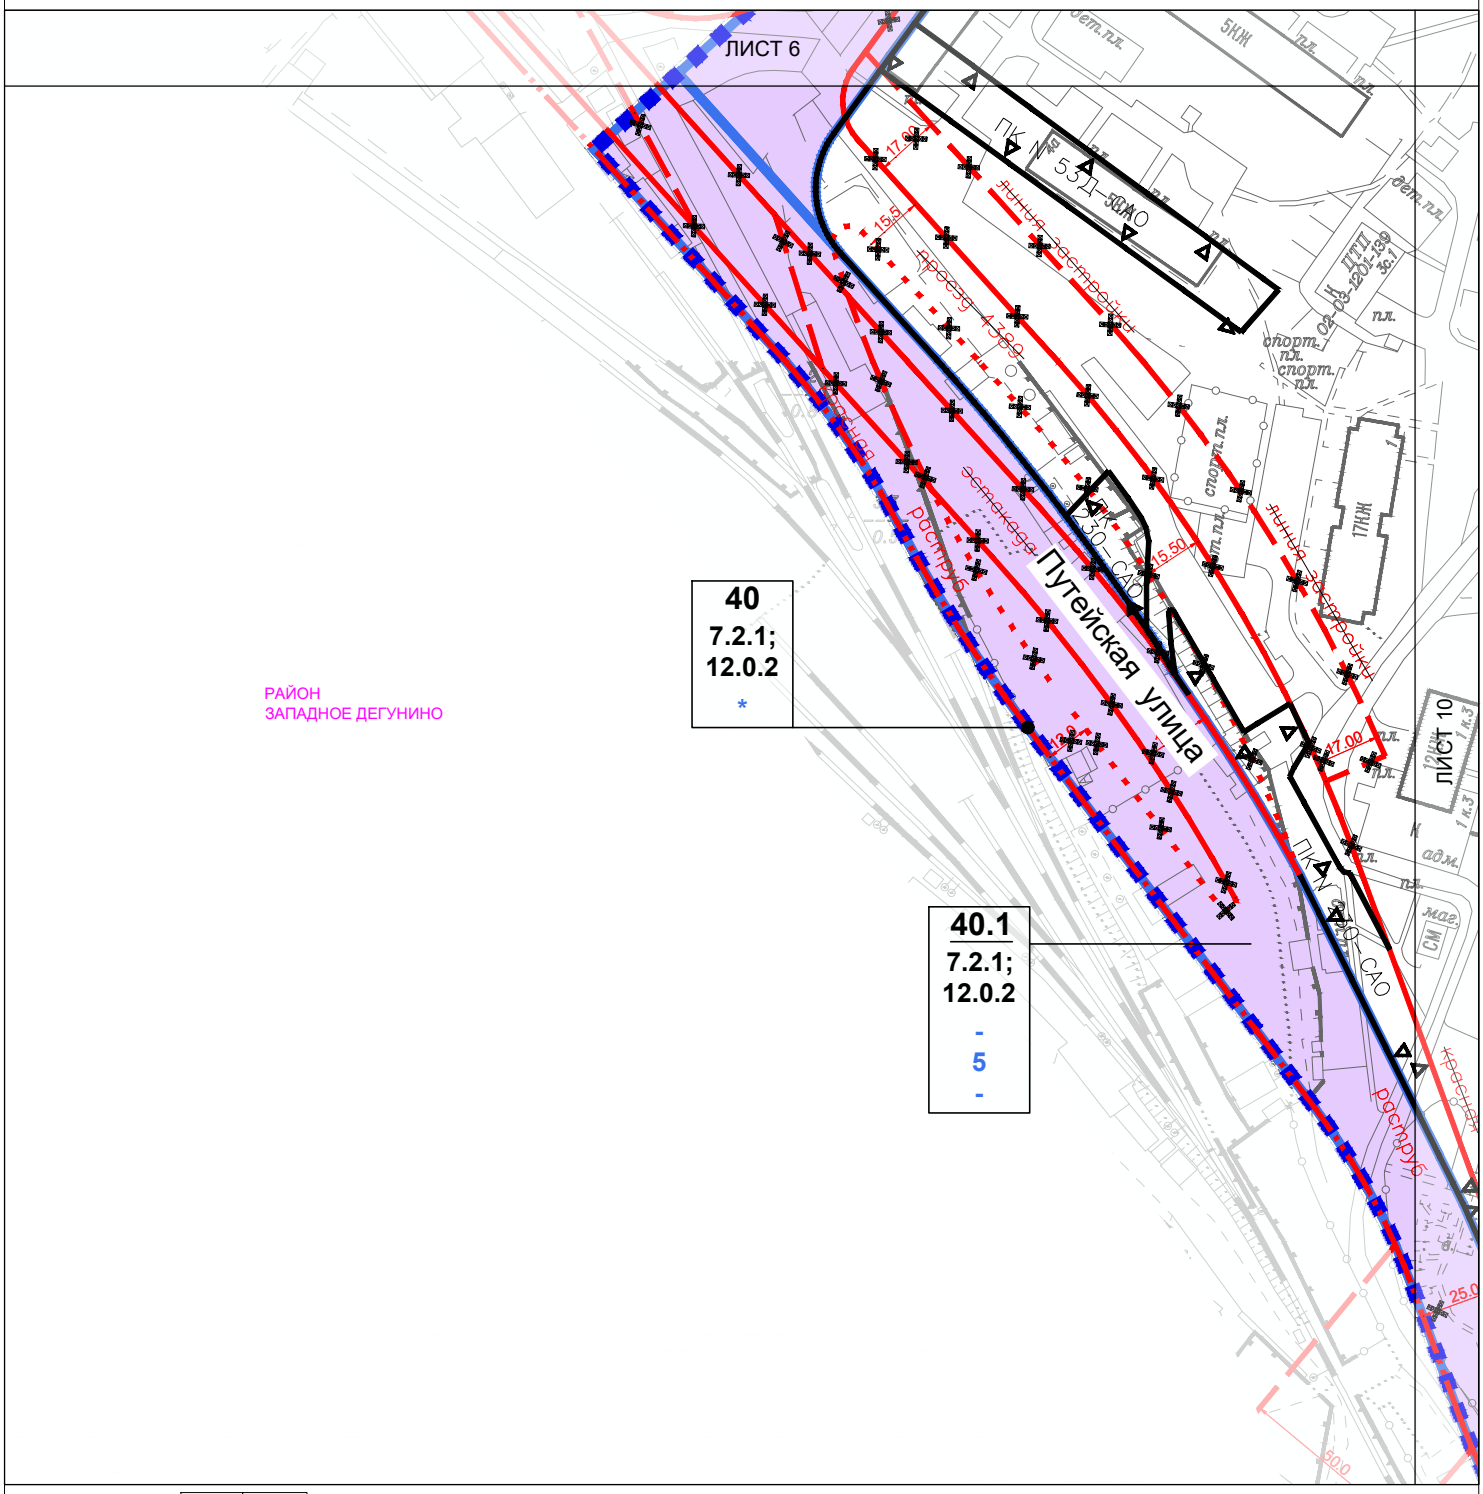


СХЕМА РАСПОЛОЖЕНИЯ ЛИСТОВ ЧЕРТЕЖА:

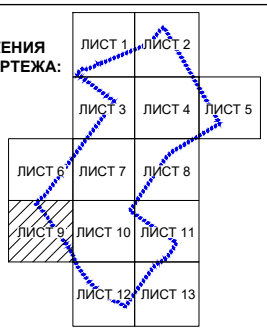

УСЛОВНЫЕ ОБОЗНАЧЕНИЯ

ГРАНИЦЫ:

- подготовки проекта планировки территории
- районов города

УЧАСТКИ:

- граница участка
- **40** — номер участка
- **7.2.1; 12.0.2** — код вида разрешенного использования земельных участков и объектов капитального строительства
- ***** — предельные параметры разрешенного строительства представлены в таблице "Участки территории, зоны планируемого размещения объектов капитального строительства"

ЗОНЫ ОБЪЕКТОВ КАПИТАЛЬНОГО СТРОИТЕЛЬСТВА:

- зоны планируемого размещения объектов капитального строительства
- **40.1** — номер зоны планируемого размещения объектов капитального строительства
- **7.2.1; 12.0.2** — код вида разрешенного использования земельных участков и объектов капитального строительства
- **-** — максимальная плотность застройки (тыс кв.м/га)
- **5** — максимальная высота застройки (м)
- **-** — максимальная застроенность (%)

ЛИНИИ ГРАДОСТРОИТЕЛЬНОГО РЕГУЛИРОВАНИЯ

Существующие:

- красные линии улично-дорожной сети
- линия застройки
- границы технических зон инженерных коммуникаций и сооружений
- границы полосы отвода железных дорог
- границы природных и озелененных территорий, определенных правовыми актами Правительства Москвы
- границы озелененных территорий, не входящих в природный комплекс города Москвы

Отменяемые:

- красные линии улично-дорожной сети
- линия застройки
- границы озелененных территорий, не входящих в природный комплекс города Москвы

Устанавливаемые:

- красные линии улично-дорожной сети
- границы природных и озелененных территорий, определенных правовыми актами Правительства Москвы

Лист 10 из 13
Разработанно в масштабе 1:500
Выведено в масштабе 1:2000
район Западное Дегунино города Москвы


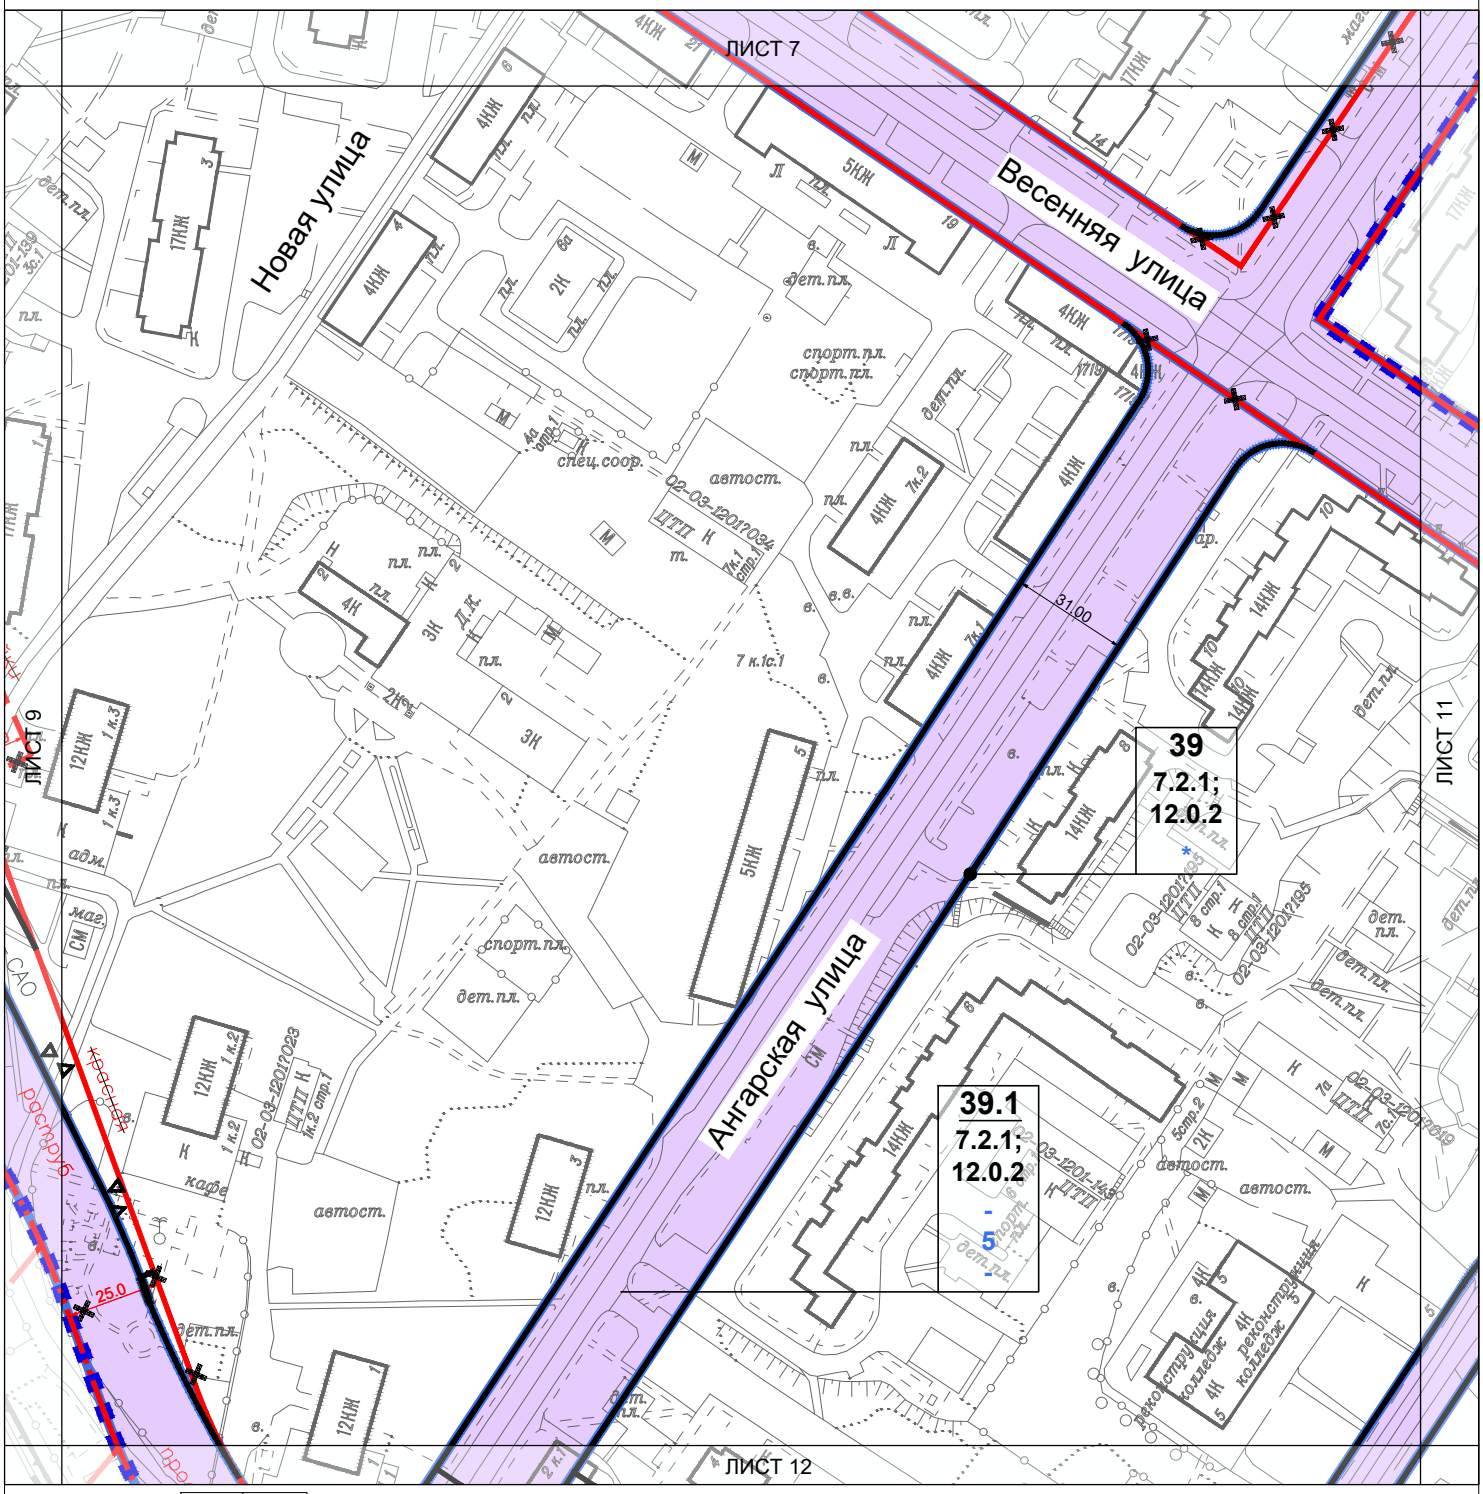


СХЕМА РАСПОЛОЖЕНИЯ ЛИСТОВ ЧЕРТЕЖА:

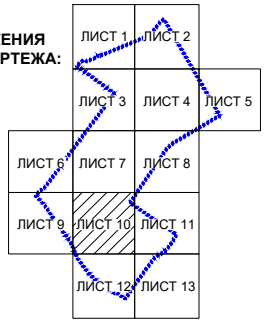

УЧАСТКИ:

граница участка

35 — номер участка

7.2.1; 12.0.2 — код вида разрешенного использования земельных участков и объектов капитального строительства

* — предельные параметры разрешенного строительства представлены в таблице "Участки территории, зоны планируемого размещения объектов капитального строительства"

ЗОНЫ ОБЪЕКТОВ КАПИТАЛЬНОГО СТРОИТЕЛЬСТВА:

зоны планируемого размещения объектов капитального строительства

35.1 — номер зоны планируемого размещения объектов капитального строительства

7.2.1; 12.0.2 — код вида разрешенного использования земельных участков и объектов капитального строительства

\- — максимальная плотность застройки (тыс кв.м/га)

5 — максимальная высота застройки (м)

\- — максимальная застроенность (%)

ЛИНИИ ГРАДОСТРОИТЕЛЬНОГО РЕГУЛИРОВАНИЯ

Существующие:

красная линия застройки — красные линии улично-дорожной сети

линия застройки

техническая зона — границы технических зон инженерных коммуникаций и сооружений

ПОЖД — границы полосы отвода железных дорог

ПК — границы природных и озелененных территорий, определенных правовыми актами Правительства Москвы

Отменяемые:

красная линия застройки — красные линии улично-дорожной сети

линия застройки

Устанавливаемые:

красная — красные линии улично-дорожной сети

ПК — границы природных и озелененных территорий, определенных правовыми актами Правительства Москвы

УСЛОВНЫЕ ОБОЗНАЧЕНИЯ

ГРАНИЦЫ:

подготовки проекта планировки территории

Лист 11 из 13
Разработанно в масштабе 1:500
Выведено в масштабе 1:2000
район Западное Дегунино города Москвы

ЛИСТ 8


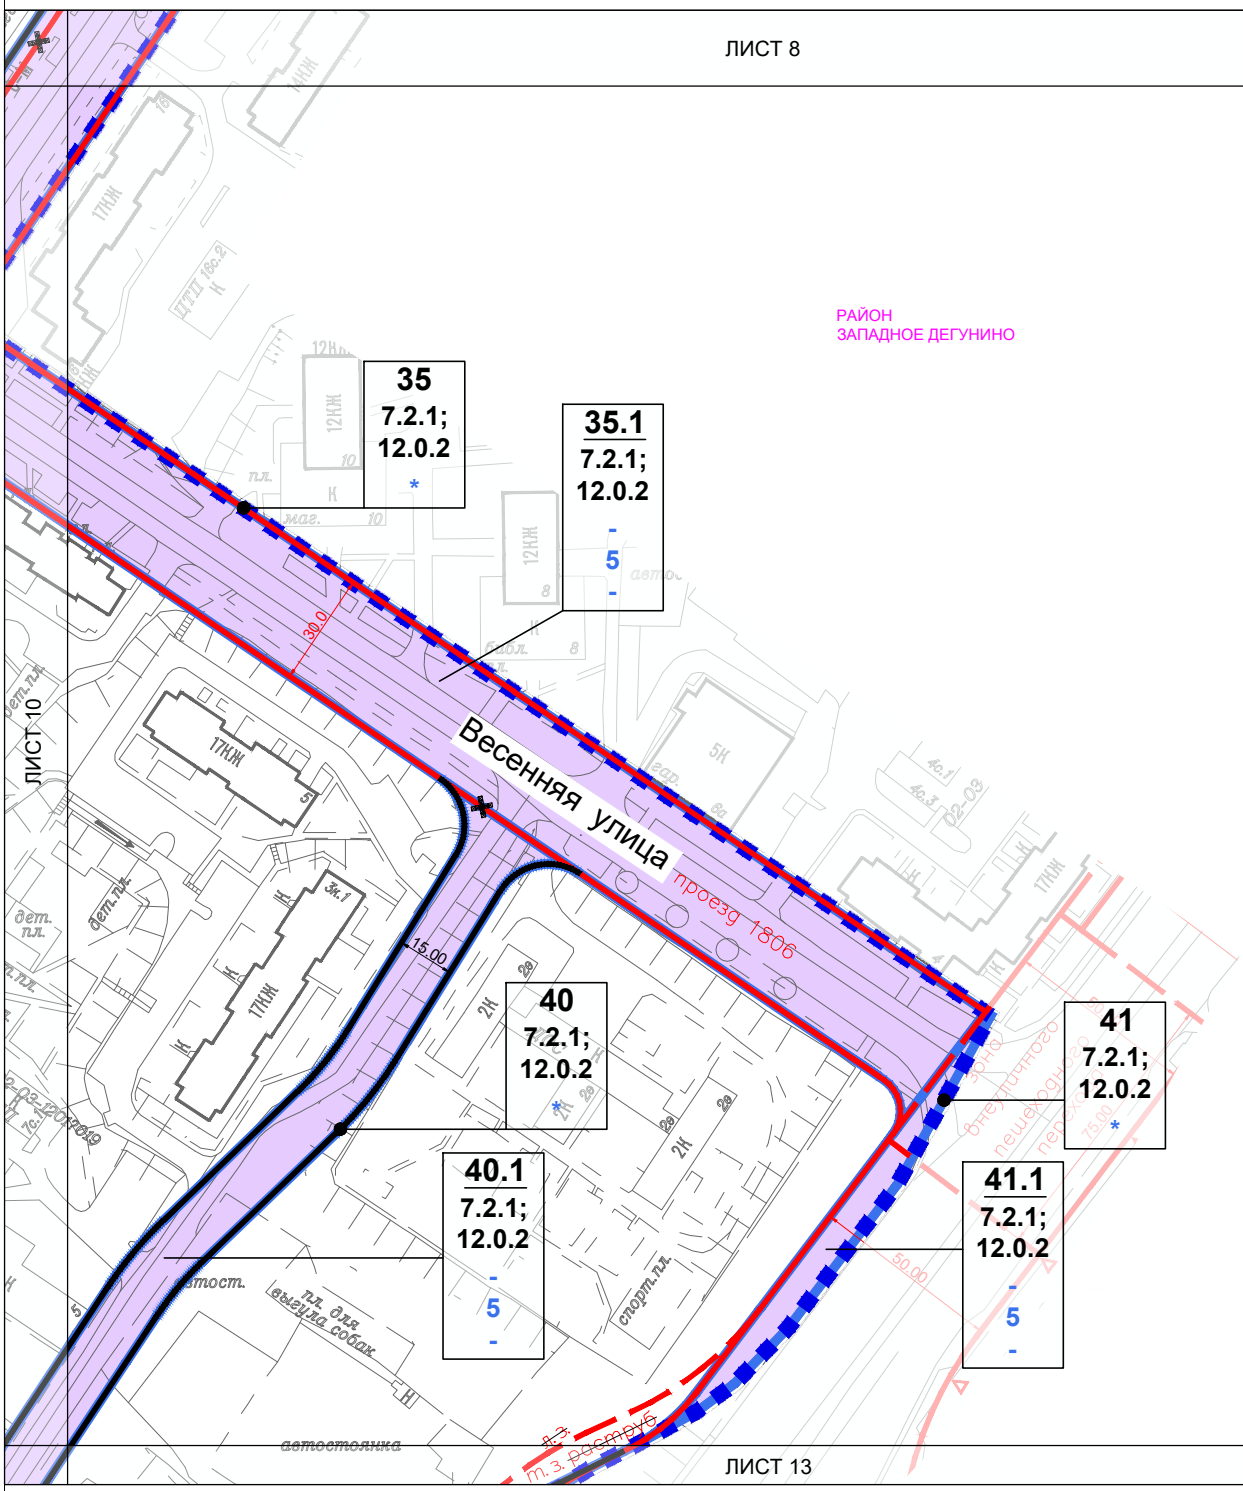


СХЕМА РАСПОЛОЖЕНИЯ ЛИСТОВ ЧЕРТЕЖА:

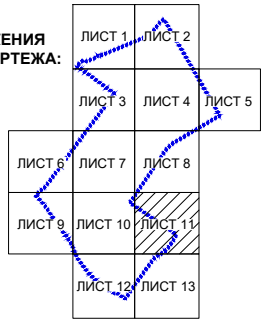

УЧАСТКИ:

	граница участка
35	номер участка
7.2.1; 12.0.2	код вида разрешенного использования земельных участков и объектов капитального строительства
*	предельные параметры разрешенного строительства представлены в таблице "Участки территории, зоны планируемого размещения объектов капитального строительства"

ЗОНЫ ОБЪЕКТОВ КАПИТАЛЬНОГО СТРОИТЕЛЬСТВА:

	зоны планируемого размещения объектов капитального строительства
35.1	номер зоны планируемого размещения объектов капитального строительства
7.2.1; 12.0.2	код вида разрешенного использования земельных участков и объектов капитального строительства
-	максимальная плотность застройки (тыс кв.м/га)
5	максимальная высота застройки (м)
-	максимальная застроенность (%)

ЛИНИИ ГРАДОСТРОИТЕЛЬНОГО РЕГУЛИРОВАНИЯ

Существующие:

красная	красные линии улично-дорожной сети
линия застройки	линия застройки
техническая зона	границы технических зон инженерных коммуникаций и сооружений

Отменяемые:

красная	красные линии улично-дорожной сети

Устанавливаемые:

красная	красные линии улично-дорожной сети

УСЛОВНЫЕ ОБОЗНАЧЕНИЯ

ГРАНИЦЫ:

подготовки проекта планировки территории

Лист 12 из 13
Разработанно в масштабе 1:500
Выведено в масштабе 1:2000
район Западное Дегунино города Москвы


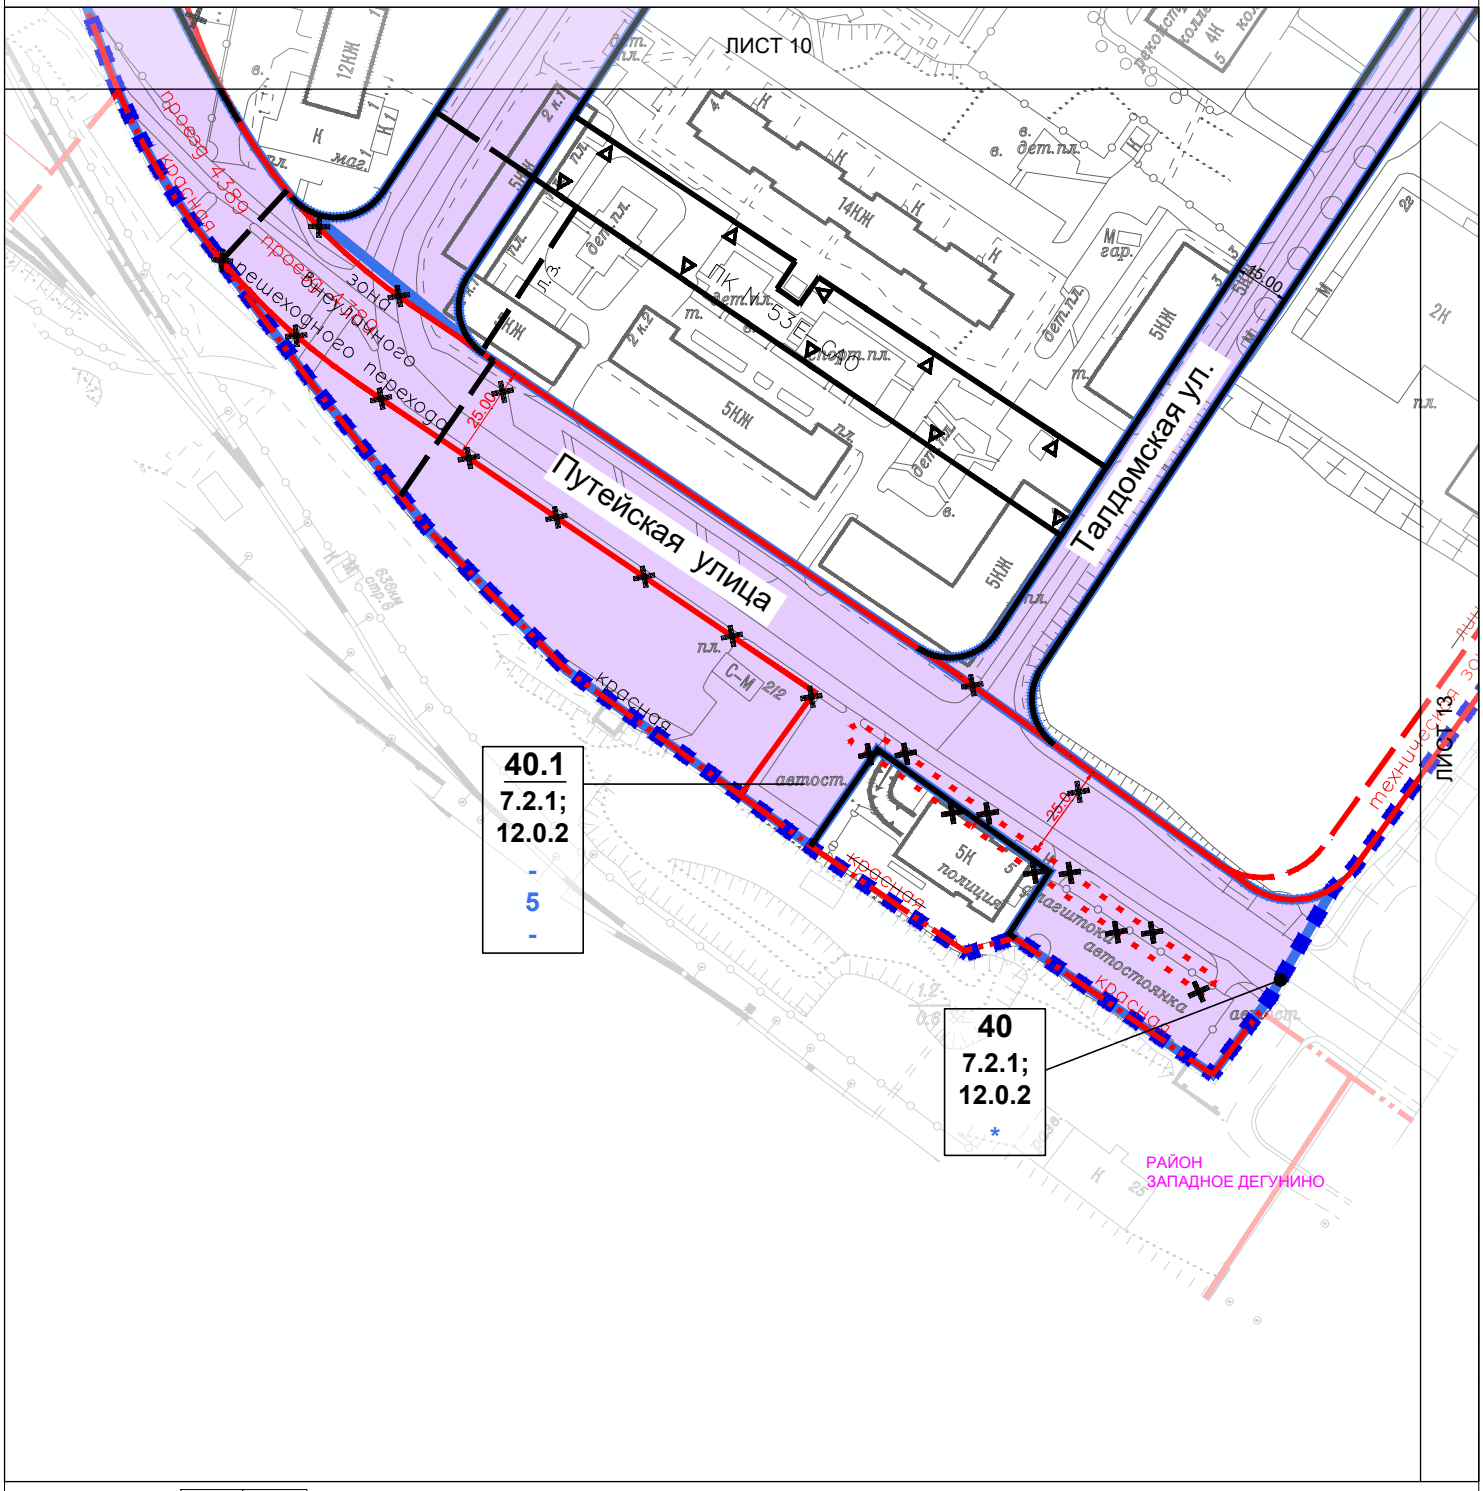


СХЕМА РАСПОЛОЖЕНИЯ ЛИСТОВ ЧЕРТЕЖА:

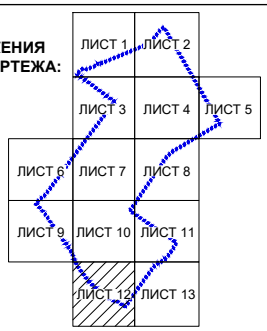

УСЛОВНЫЕ ОБОЗНАЧЕНИЯ

ГРАНИЦЫ:

- подготовки проекта планировки территории
- районов города

УЧАСТКИ:

- граница участка
- 39 — номер участка
- 7.2.1; 12.0.2 — код вида разрешенного использования земельных участков и объектов капитального строительства
- * — предельные параметры разрешенного строительства представлены в таблице "Участки территории, зоны планируемого размещения объектов капитального строительства"

ЗОНЫ ОБЪЕКТОВ КАПИТАЛЬНОГО СТРОИТЕЛЬСТВА:

- зоны планируемого размещения объектов капитального строительства
- 39.1 — номер зоны планируемого размещения объектов капитального строительства
- 7.2.1; 12.0.2 — код вида разрешенного использования земельных участков и объектов капитального строительства
- \- — максимальная плотность застройки (тыс кв.м/га)
- 5 — максимальная высота застройки (м)
- \- — максимальная застроенность (%)

ЛИНИИ ГРАДОСТРОИТЕЛЬНОГО РЕГУЛИРОВАНИЯ

Существующие:

- красная линия застройки — красные линии улично-дорожной сети
- линия застройки
- техническая зона — границы технических зон инженерных коммуникаций и сооружений
- ПОЖД — границы полосы отвода железных дорог
- границы озелененных территорий, не входящих в природный комплекс города Москвы
- границы производственных зон

Отменяемые:

- красная — красные линии улично-дорожной сети
- границы озелененных территорий, не входящих в природный комплекс города Москвы

Устанавливаемые:

- красная — красные линии улично-дорожной сети
- ПК — границы природных и озелененных территорий, определенных правовыми актами Правительства Москвы
- зона внеуличного пешеходного перехода — границы зон внеуличного пешеходного перехода

Лист 13 из 13
Разработанно в масштабе 1:500
Выведено в масштабе 1:2000
район Западное Дегунино города Москвы


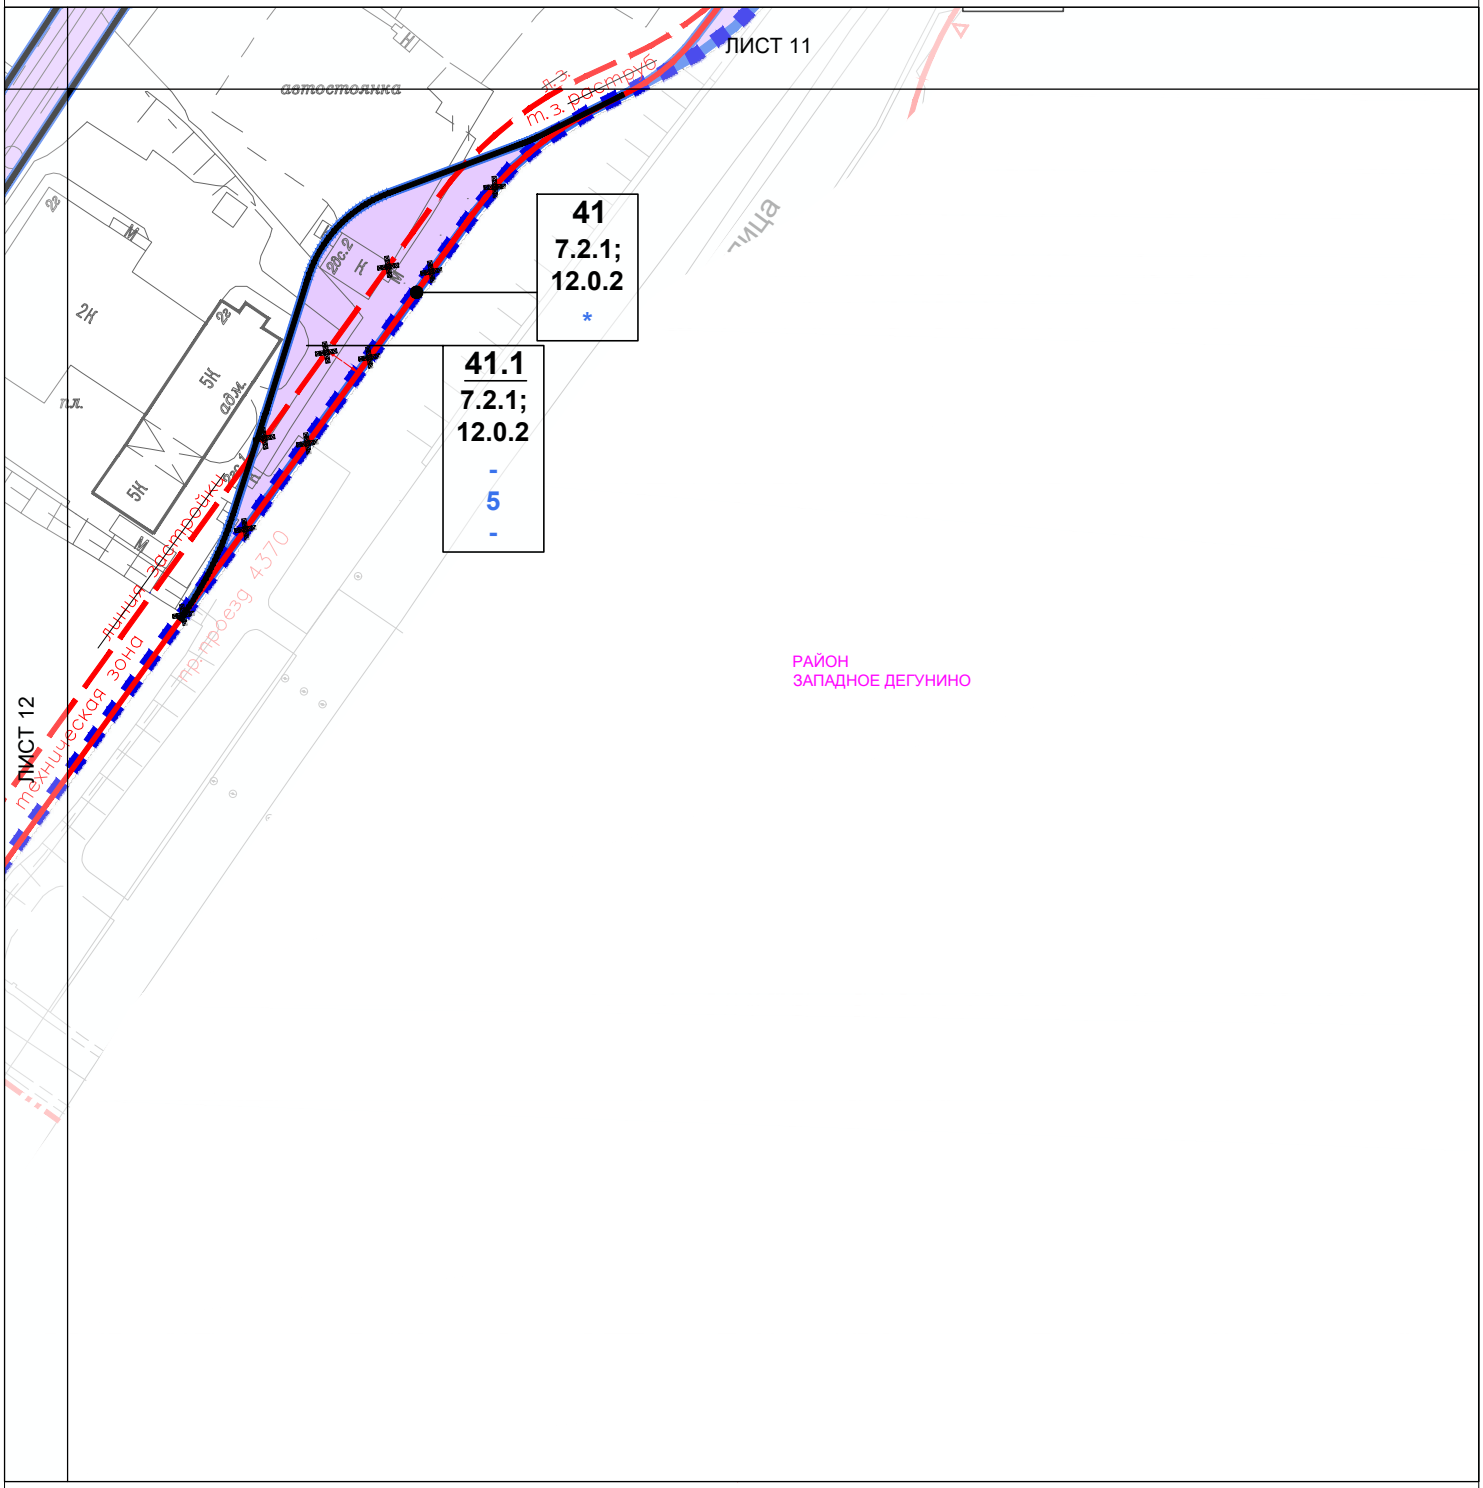


СХЕМА РАСПОЛОЖЕНИЯ ЛИСТОВ ЧЕРТЕЖА:

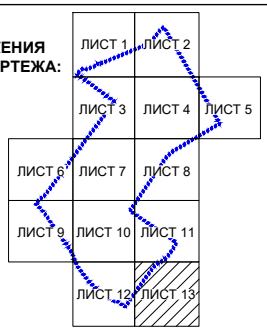

УЧАСТКИ:

граница участка

41 — номер участка

7.2.1; 12.0.2 — код вида разрешенного использования земельных участков и объектов капитального строительства

* — предельные параметры разрешенного строительства представлены в таблице "Участки территории, зоны планируемого размещения объектов капитального строительства"

ЗОНЫ ОБЪЕКТОВ КАПИТАЛЬНОГО СТРОИТЕЛЬСТВА:

зоны планируемого размещения объектов капитального строительства

41.1 — номер зоны планируемого размещения объектов капитального строительства

7.2.1; 12.0.2 — код вида разрешенного использования земельных участков и объектов капитального строительства

\- — максимальная плотность застройки (тыс кв.м/га)

5 — максимальная высота застройки (м)

\- — максимальная застроенность (%)

ЛИНИИ ГРАДОСТРОИТЕЛЬНОГО РЕГУЛИРОВАНИЯ

Существующие:

красная — красные линии улично-дорожной сети

линия застройки — линия застройки

техническая зона — границы технических зон инженерных сооружений и коммуникаций

Отменяемые:

~~красная~~ — красные линии улично-дорожной сети

~~линия застройки~~ — линия застройки

Устанавливаемые:

красная — красные линии улично-дорожной сети

УСЛОВНЫЕ ОБОЗНАЧЕНИЯ

ГРАНИЦЫ:

подготовки проекта планировки территории

"СХЕМА РАСПРЕДЕЛЕНИЯ ВЫСОТНОСТИ В ГРАНИЦАХ КАЖДОГО КВАРТАЛА"

Лист 1 из 13
Разработанно в масштабе 1:500
Выведено в масштабе 1:2000
район Западное Дегунино города Москвы


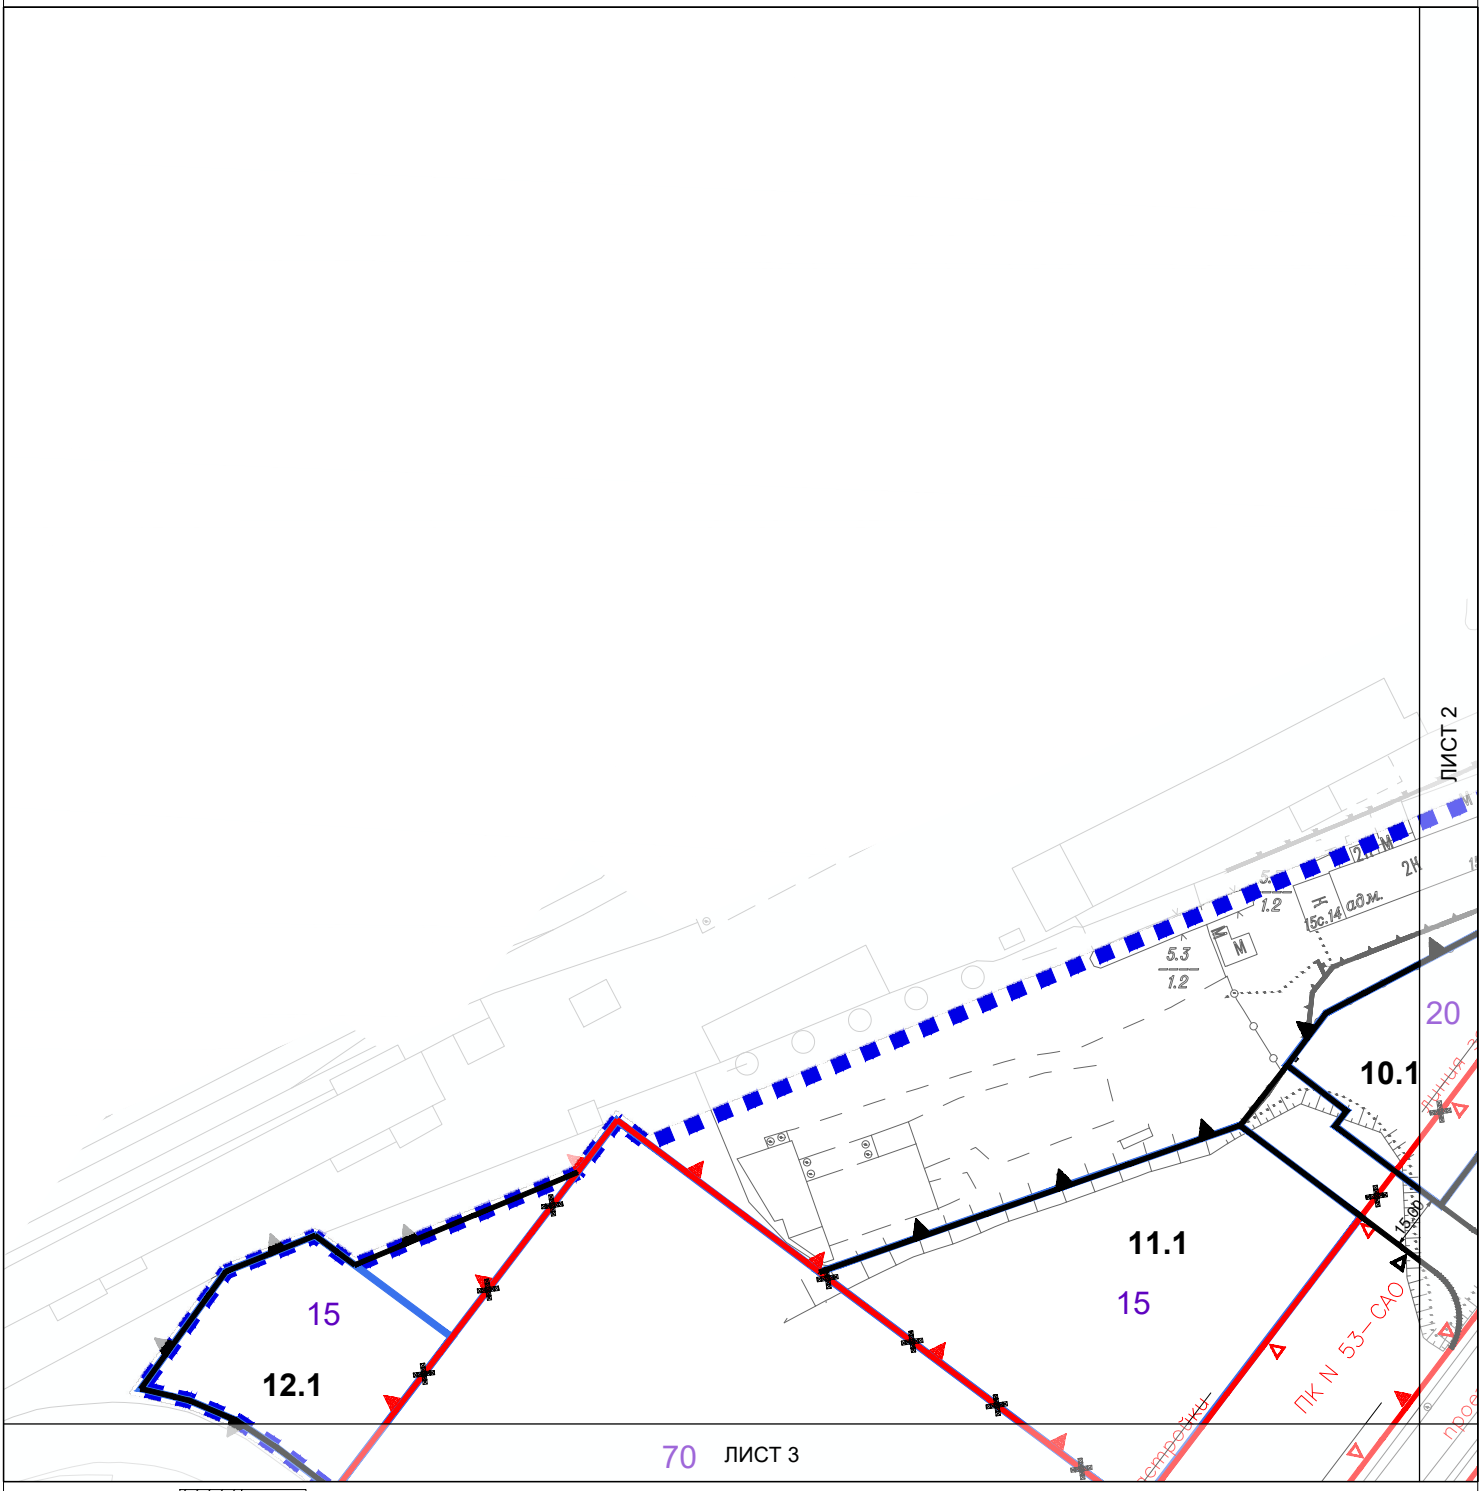


СХЕМА РАСПОЛОЖЕНИЯ ЛИСТОВ ЧЕРТЕЖА:

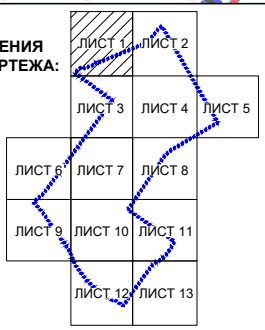

УСЛОВНЫЕ ОБОЗНАЧЕНИЯ

ГРАНИЦЫ:

- подготовки проекта планировки территории
- зоны планируемого размещения объектов капитального строительства
- распределения высотности (с возможностью смещения до 7 м)
- **15** — максимально допустимая высота (м)
- **11.1** — номер зоны

ЛИНИИ ГРАДОСТРОИТЕЛЬНОГО РЕГУЛИРОВАНИЯ

Существующие:

- красная — красные линии улично-дорожной сети
- линия застройки — линия застройки
- ПК — границы природных и озелененных территорий, определенных правовыми актами Правительства Москвы
- границы производственных зон

Отменяемые:

- красная — красные линии улично-дорожной сети
- ПК — границы природных и озелененных территорий, определенных правовыми актами Правительства Москвы
- линия застройки — линия застройки
- границы производственных зон

Устанавливаемые:

- красная — красные линии улично-дорожной сети
- ПК — границы природных и озелененных территорий, определенных правовыми актами Правительства Москвы
- границы производственных зон

Лист 2 из 13
Разработанно в масштабе 1:500
Выведено в масштабе 1:2000
район Западное Дегунино города Москвы

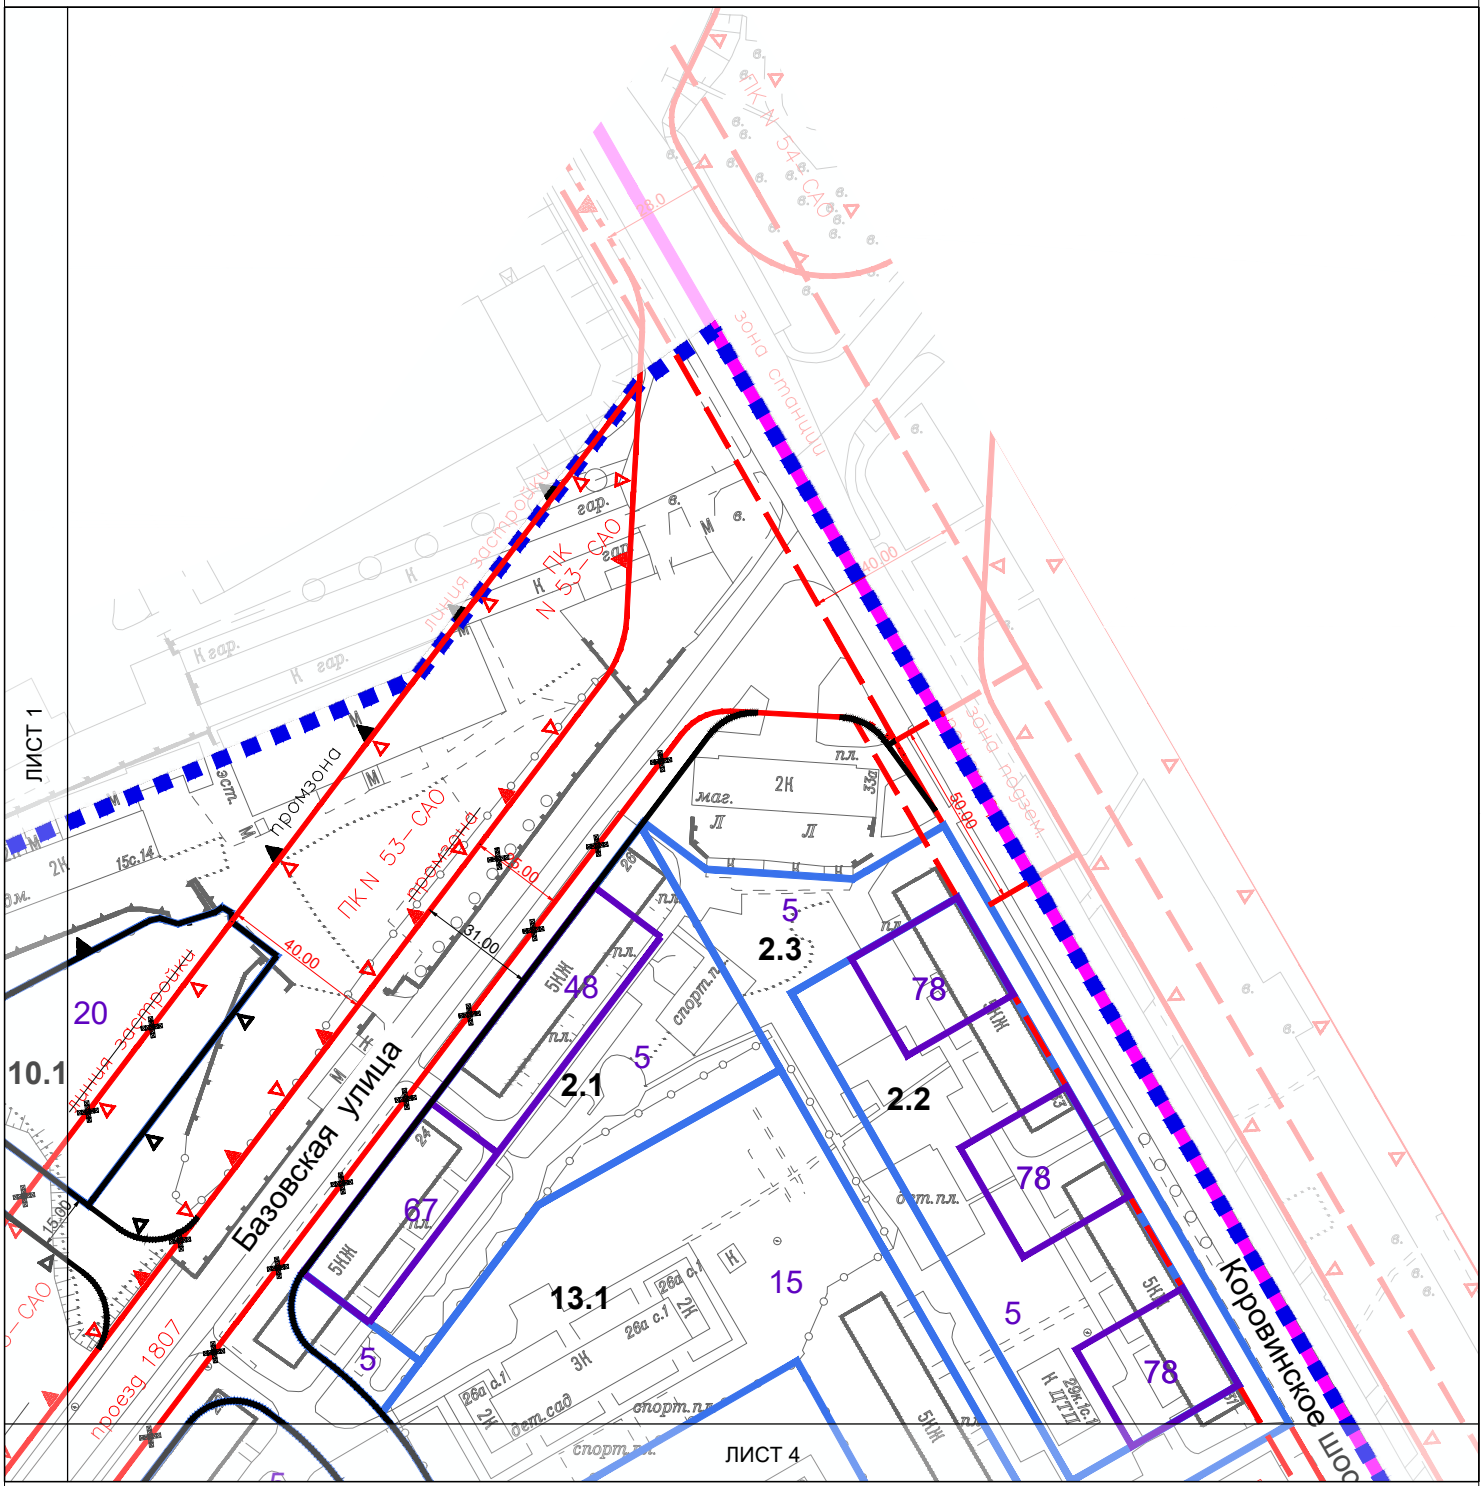


СХЕМА РАСПОЛОЖЕНИЯ ЛИСТОВ ЧЕРТЕЖА:

	ЛИСТ 1	ЛИСТ 2
ЛИСТ 3	ЛИСТ 4	ЛИСТ 5
ЛИСТ 6	ЛИСТ 7	ЛИСТ 8
ЛИСТ 9	ЛИСТ 10	ЛИСТ 11
	ЛИСТ 12	ЛИСТ 13

УСЛОВНЫЕ ОБОЗНАЧЕНИЯ

ГРАНИЦЫ:

- подготовки проекта планировки территории
- районов города
- зоны планируемого размещения объектов капитального строительства
- распределения высотности (с возможностью смещения до 7 м)
- 48 — максимально допустимая высота (м)
- 2.1 — номер зоны

ЛИНИИ ГРАДОСТРОИТЕЛЬНОГО РЕГУЛИРОВАНИЯ

Существующие:

- красная — красные линии улично-дорожной сети
- линия застройки — линия застройки
- техническая зона — границы технических зон инженерных коммуникаций и сооружений
- тех. зона метро — границы технических зон метрополитена
- ПК — границы природных и озелененных территорий, определенных правовыми актами Правительства Москвы
- границы производственных зон

Отменяемые:

- ~~красная~~ — красные линии улично-дорожной сети
- ~~ПК~~ — границы территорий природного комплекса г. Москвы, не являющихся особо охраняемыми
- ~~линия застройки~~ — линия застройки
- границы производственных зон

Устанавливаемые:

- красная — красные линии улично-дорожной сети
- ПК — границы природных и озелененных территорий, определенных правовыми актами Правительства Москвы
- границы производственных зон

Лист 3 из 13
Разработанно в масштабе 1:500
Выведено в масштабе 1:2000
район Западное Дегунино города Москвы


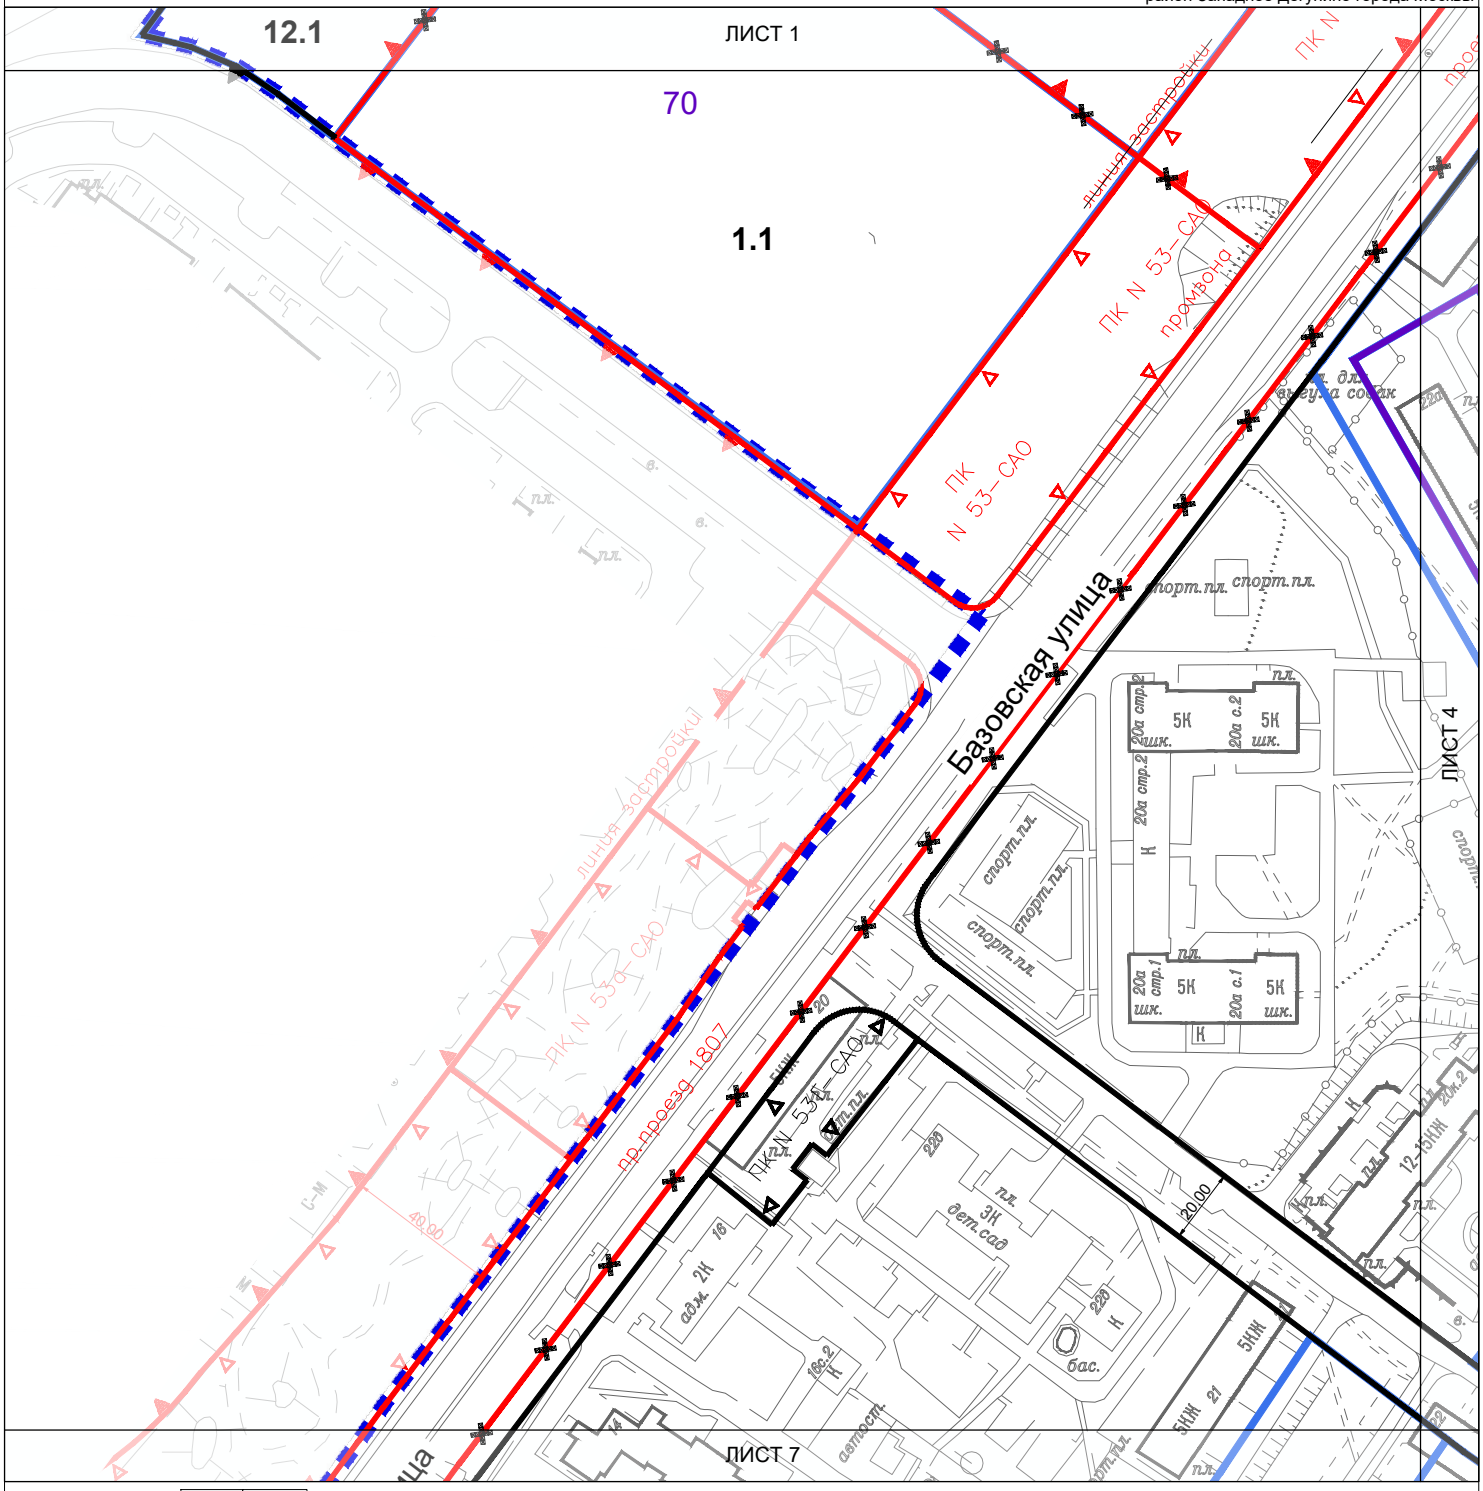


СХЕМА РАСПОЛОЖЕНИЯ ЛИСТОВ ЧЕРТЕЖА:

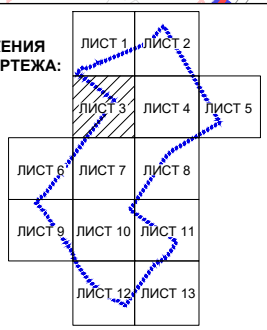

УСЛОВНЫЕ ОБОЗНАЧЕНИЯ

ГРАНИЦЫ:

- подготовки проекта планировки территории
- зоны планируемого размещения объектов капитального строительства
- распределения высотности (с возможностью смещения до 7 м)
- 70 — максимально допустимая высота (м)
- 1.1 — номер зоны

ЛИНИИ ГРАДОСТРОИТЕЛЬНОГО РЕГУЛИРОВАНИЯ

Существующие:

- красная — красные линии улично-дорожной сети
- линия застройки — линия застройки
- ПК — границы природных и озелененных территорий, определенных правовыми актами Правительства Москвы
- границы производственных зон

Отменяемые:

- красная — красные линии улично-дорожной сети
- ПК — границы природных и озелененных территорий, определенных правовыми актами Правительства Москвы
- линия застройки — линия застройки
- границы производственных зон

Устанавливаемые:

- красная — красные линии улично-дорожной сети
- границы природных и озелененных территорий, определенных правовыми актами Правительства Москвы
- границы производственных зон

Лист 4 из 13
Разработанно в масштабе 1:500
Выведено в масштабе 1:2000
район Западное Дегунино города Москвы


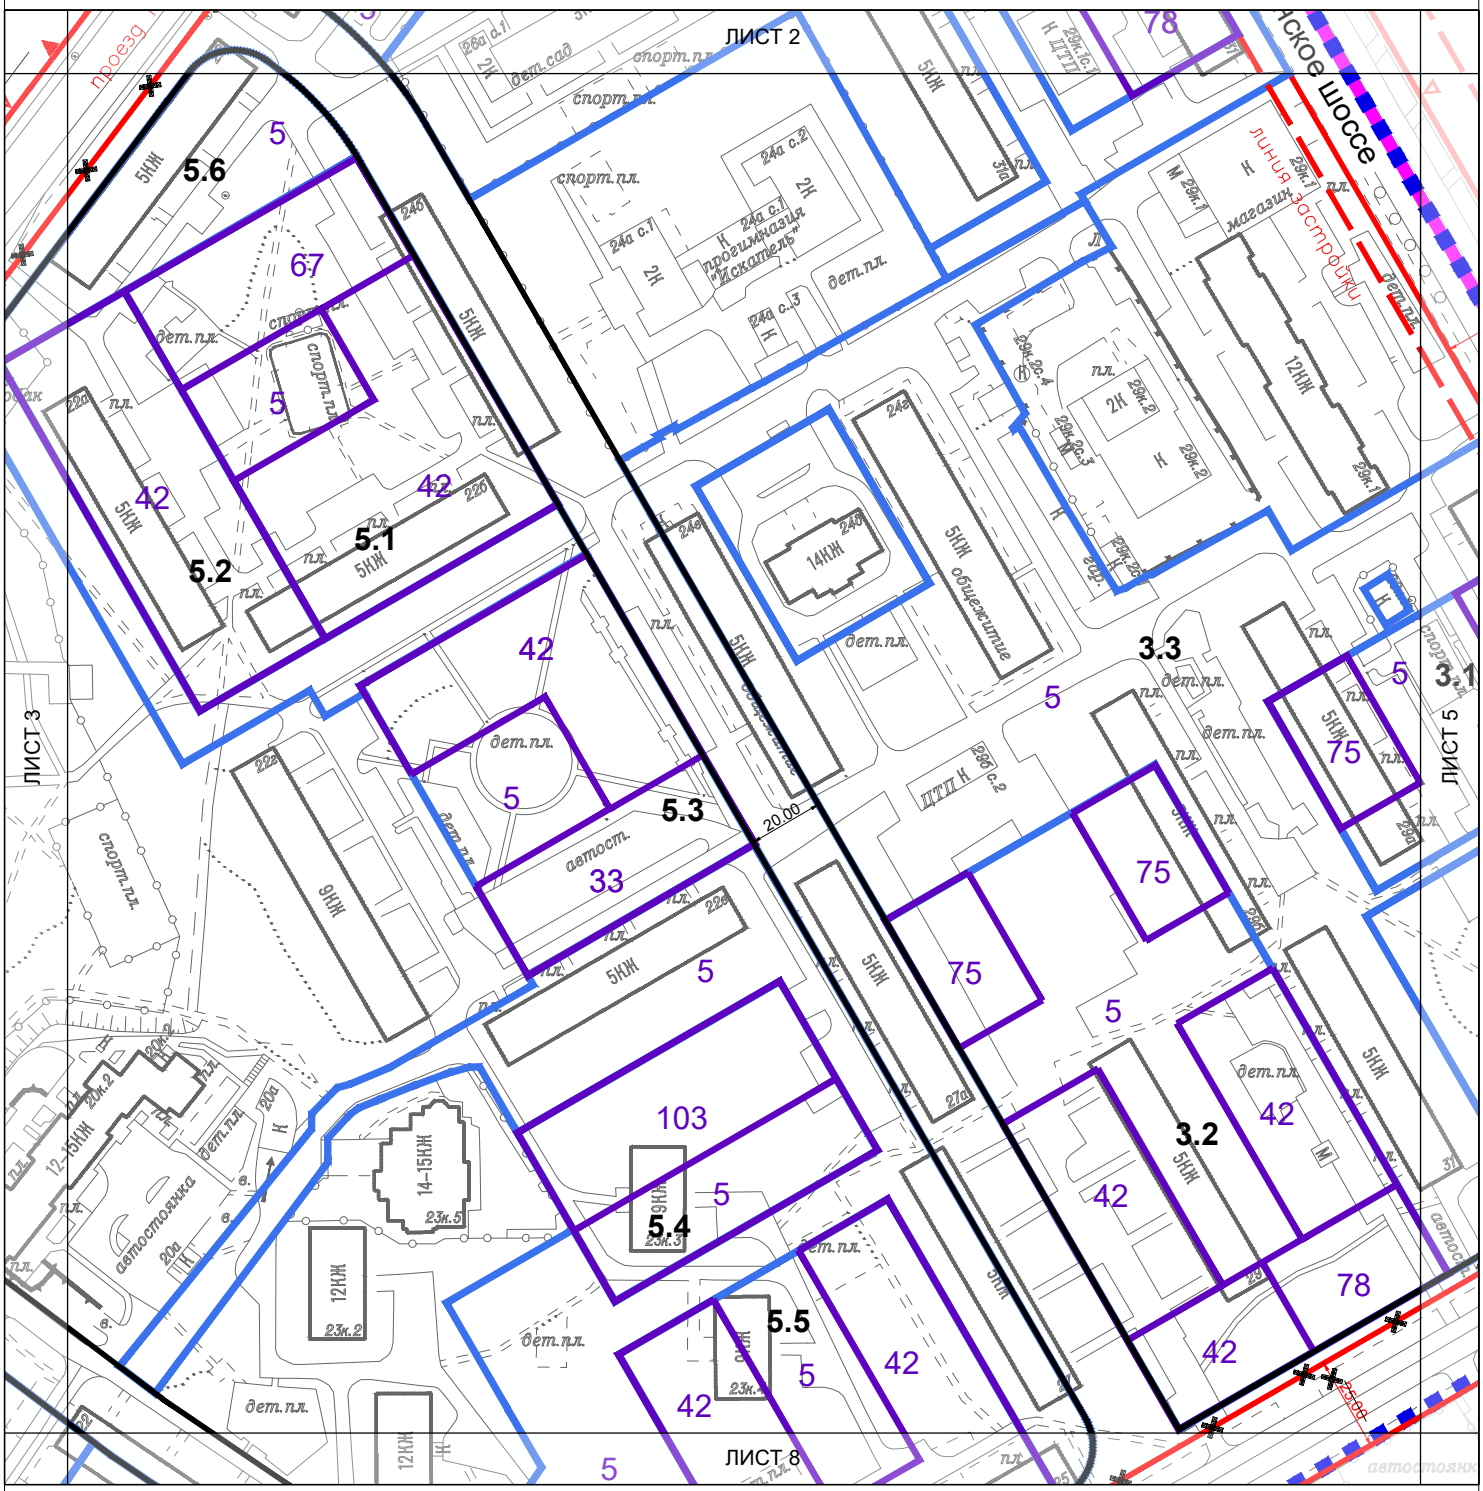


СХЕМА РАСПОЛОЖЕНИЯ ЛИСТОВ ЧЕРТЕЖА:

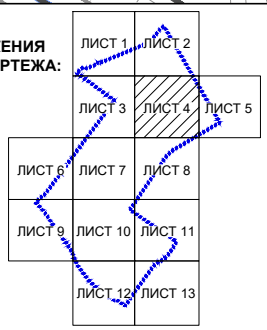

УСЛОВНЫЕ ОБОЗНАЧЕНИЯ

ГРАНИЦЫ:

- подготовки проекта планировки территории
- районов города
- зоны планируемого размещения объектов капитального строительства
- распределения высотности (с возможностью смещения до 7 м)
- 42 — максимально допустимая высота (м)
- 5.1 — номер зоны

ЛИНИИ ГРАДОСТРОИТЕЛЬНОГО РЕГУЛИРОВАНИЯ

Существующие:

- красная — красные линии улично-дорожной сети
- линия застройки — линия застройки
- ПК — границы природных и озелененных территорий, определенных правовыми актами Правительства Москвы
- границы производственных зон

Отменяемые:

- красная — красные линии улично-дорожной сети

Устанавливаемые:

- красная — красные линии улично-дорожной сети

Лист 5 из 13
Разработанно в масштабе 1:500
Выведено в масштабе 1:2000
район Западное Дегунино города Москвы

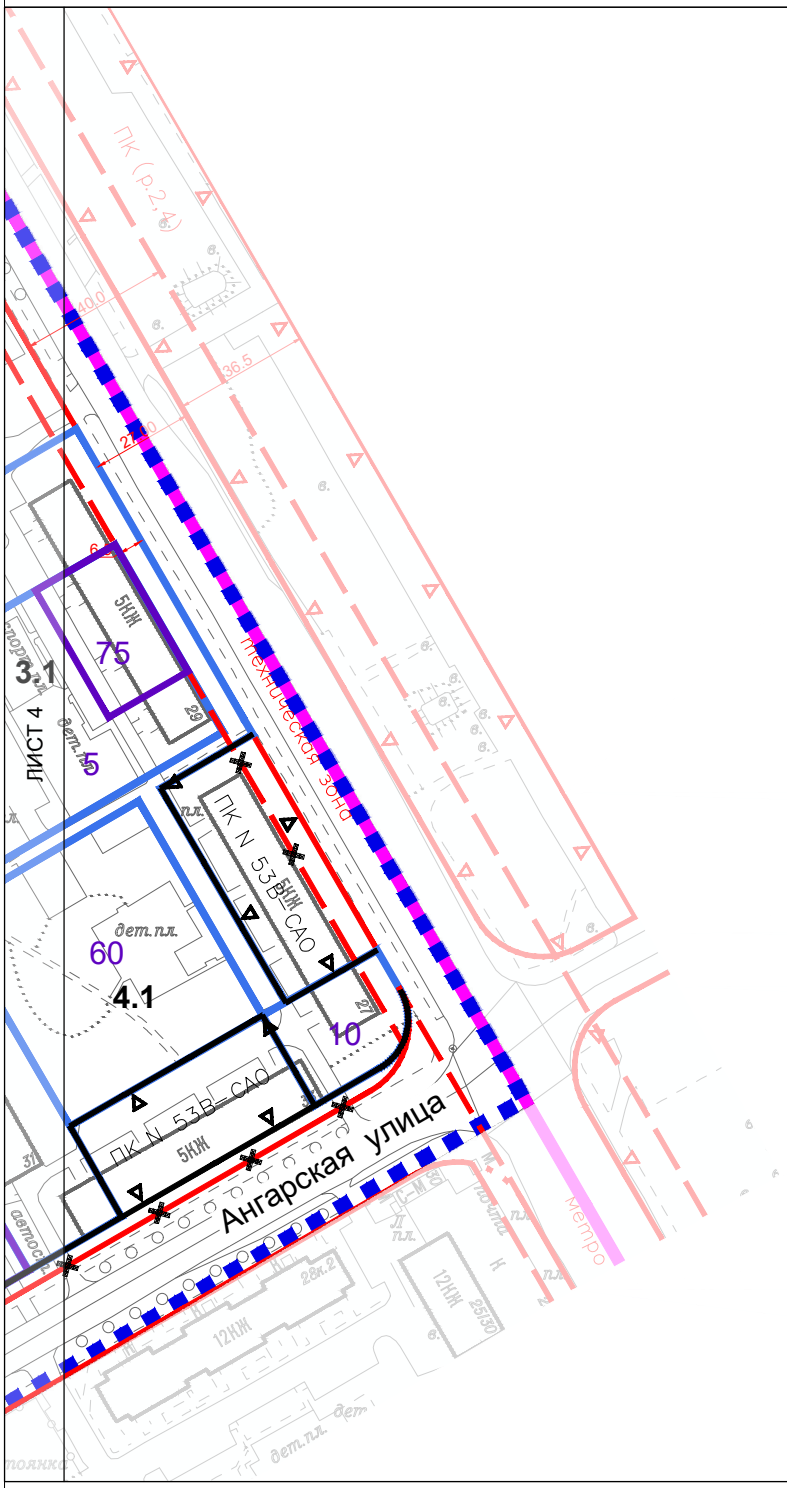


СХЕМА РАСПОЛОЖЕНИЯ ЛИСТОВ ЧЕРТЕЖА:



УСЛОВНЫЕ ОБОЗНАЧЕНИЯ

ГРАНИЦЫ:

- подготовки проекта планировки территории
- районов города
- зоны планируемого размещения объектов капитального строительства
- распределения высотности (с возможностью смещения до 7 м)
- 75 — максимально допустимая высота (м)
- 3.1 — номер зоны

ЛИНИИ ГРАДОСТРОИТЕЛЬНОГО РЕГУЛИРОВАНИЯ

Существующие:

- красная линия застройки — красные линии улично-дорожной сети
- линия застройки
- техническая зона — границы технических зон инженерных коммуникаций и сооружений
- тех. зона метро — границы технических зон метрополитена
- ПК — границы природных и озелененных территорий, определенных правовыми актами Правительства Москвы

Отменяемые:

- красная линия застройки — красные линии улично-дорожной сети
- линия застройки

Устанавливаемые:

- красная — красные линии улично-дорожной сети
- ПК — границы природных и озелененных территорий, определенных правовыми актами Правительства Москвы

Лист 6 из 13
Разработанно в масштабе 1:500
Выведено в масштабе 1:2000
район Западное Дегунино города Москвы


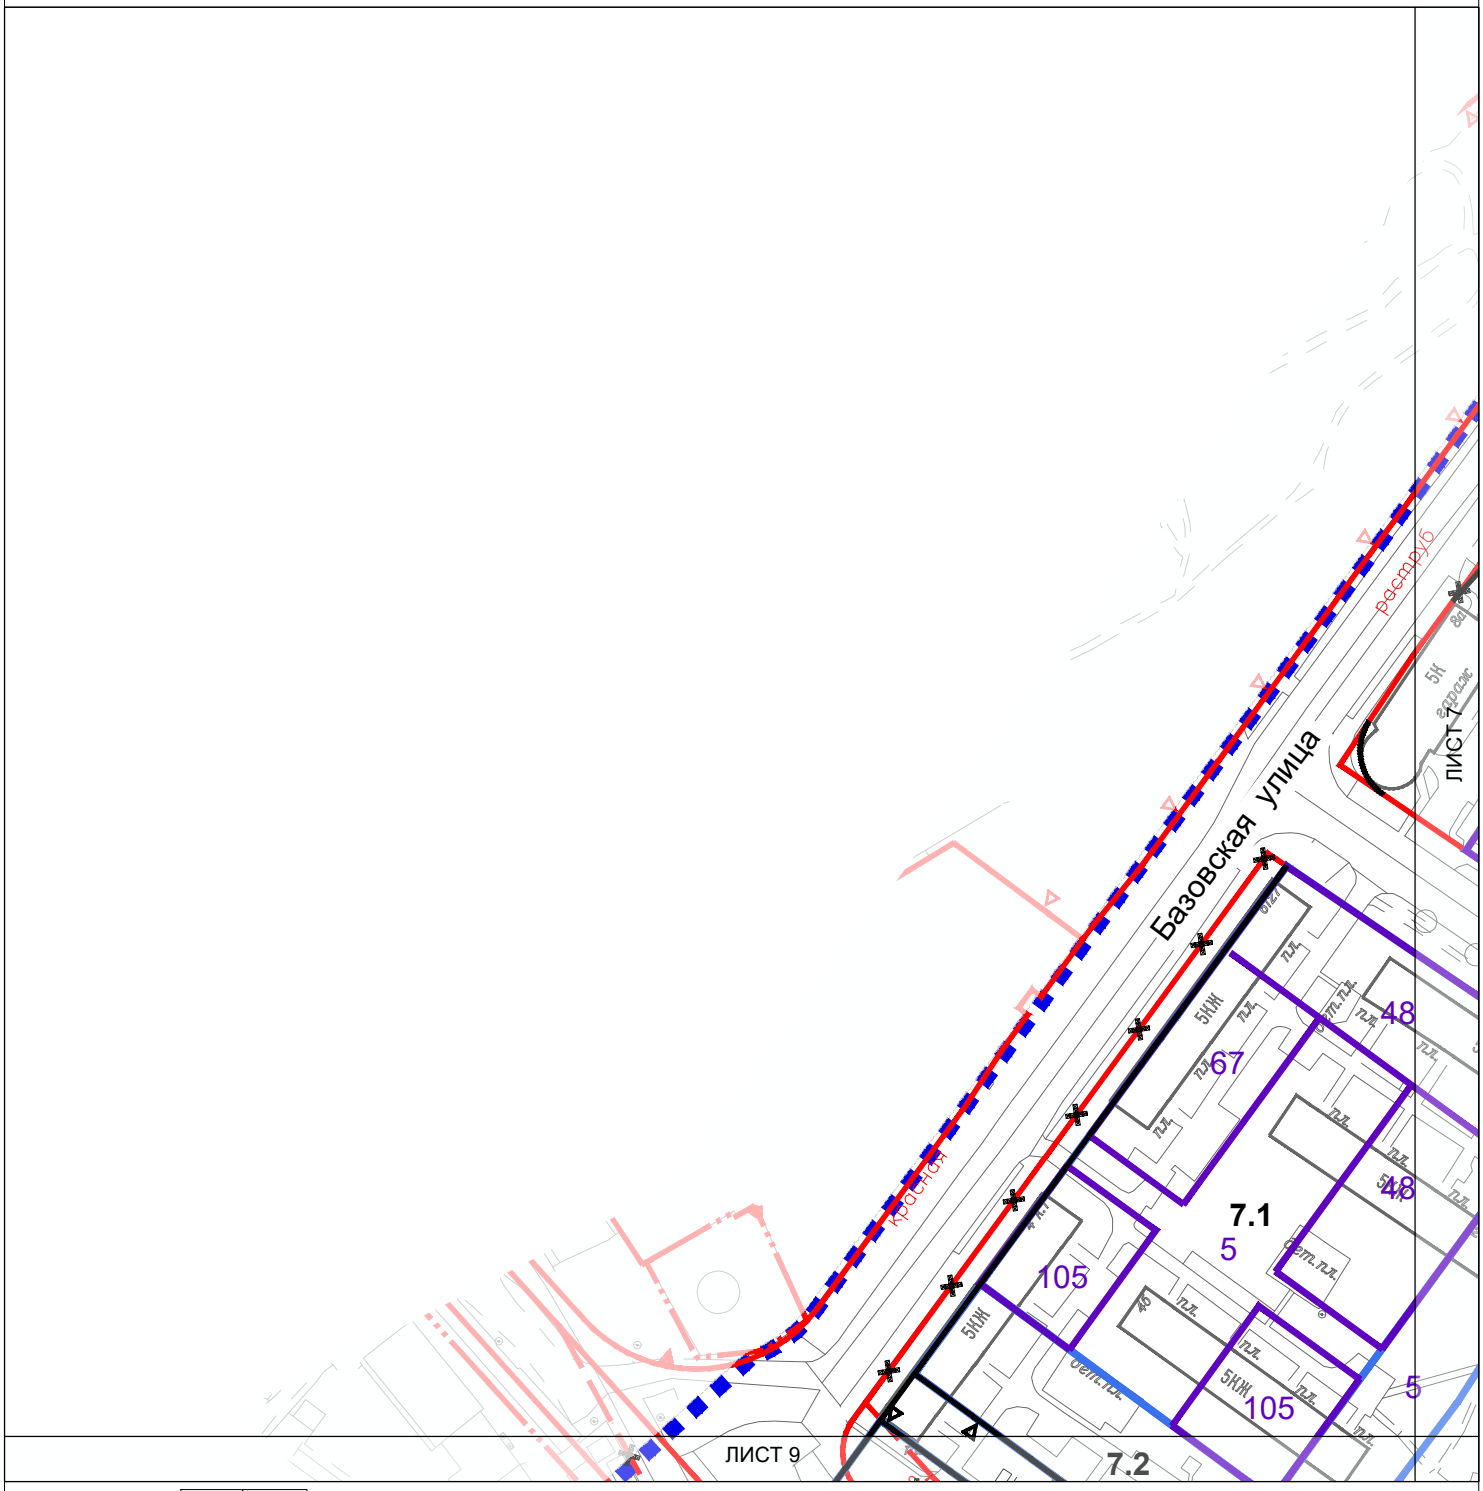


СХЕМА РАСПОЛОЖЕНИЯ ЛИСТОВ ЧЕРТЕЖА:

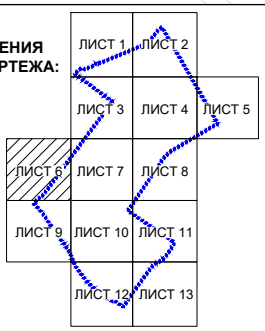

УСЛОВНЫЕ ОБОЗНАЧЕНИЯ

ГРАНИЦЫ:

- подготовки проекта планировки территории
- зоны планируемого размещения объектов капитального строительства
- распределения высотности (с возможностью смещения до 7 м)
- **48** — максимально допустимая высота (м)
- **7.1** — номер зоны

ЛИНИИ ГРАДОСТРОИТЕЛЬНОГО РЕГУЛИРОВАНИЯ

Существующие:

- красная — красные линии улично-дорожной сети
- ПК — границы природных и озелененных территорий, определенных правовыми актами Правительства Москвы
- границы производственных зон

Отменяемые:

- красная — красные линии улично-дорожной сети

Устанавливаемые:

- красная — красные линии улично-дорожной сети
- ПК — границы природных и озелененных территорий, определенных правовыми актами Правительства Москвы

Лист 7 из 13
Разработанно в масштабе 1:500
Выведено в масштабе 1:2000
район Западное Дегунино города Москвы


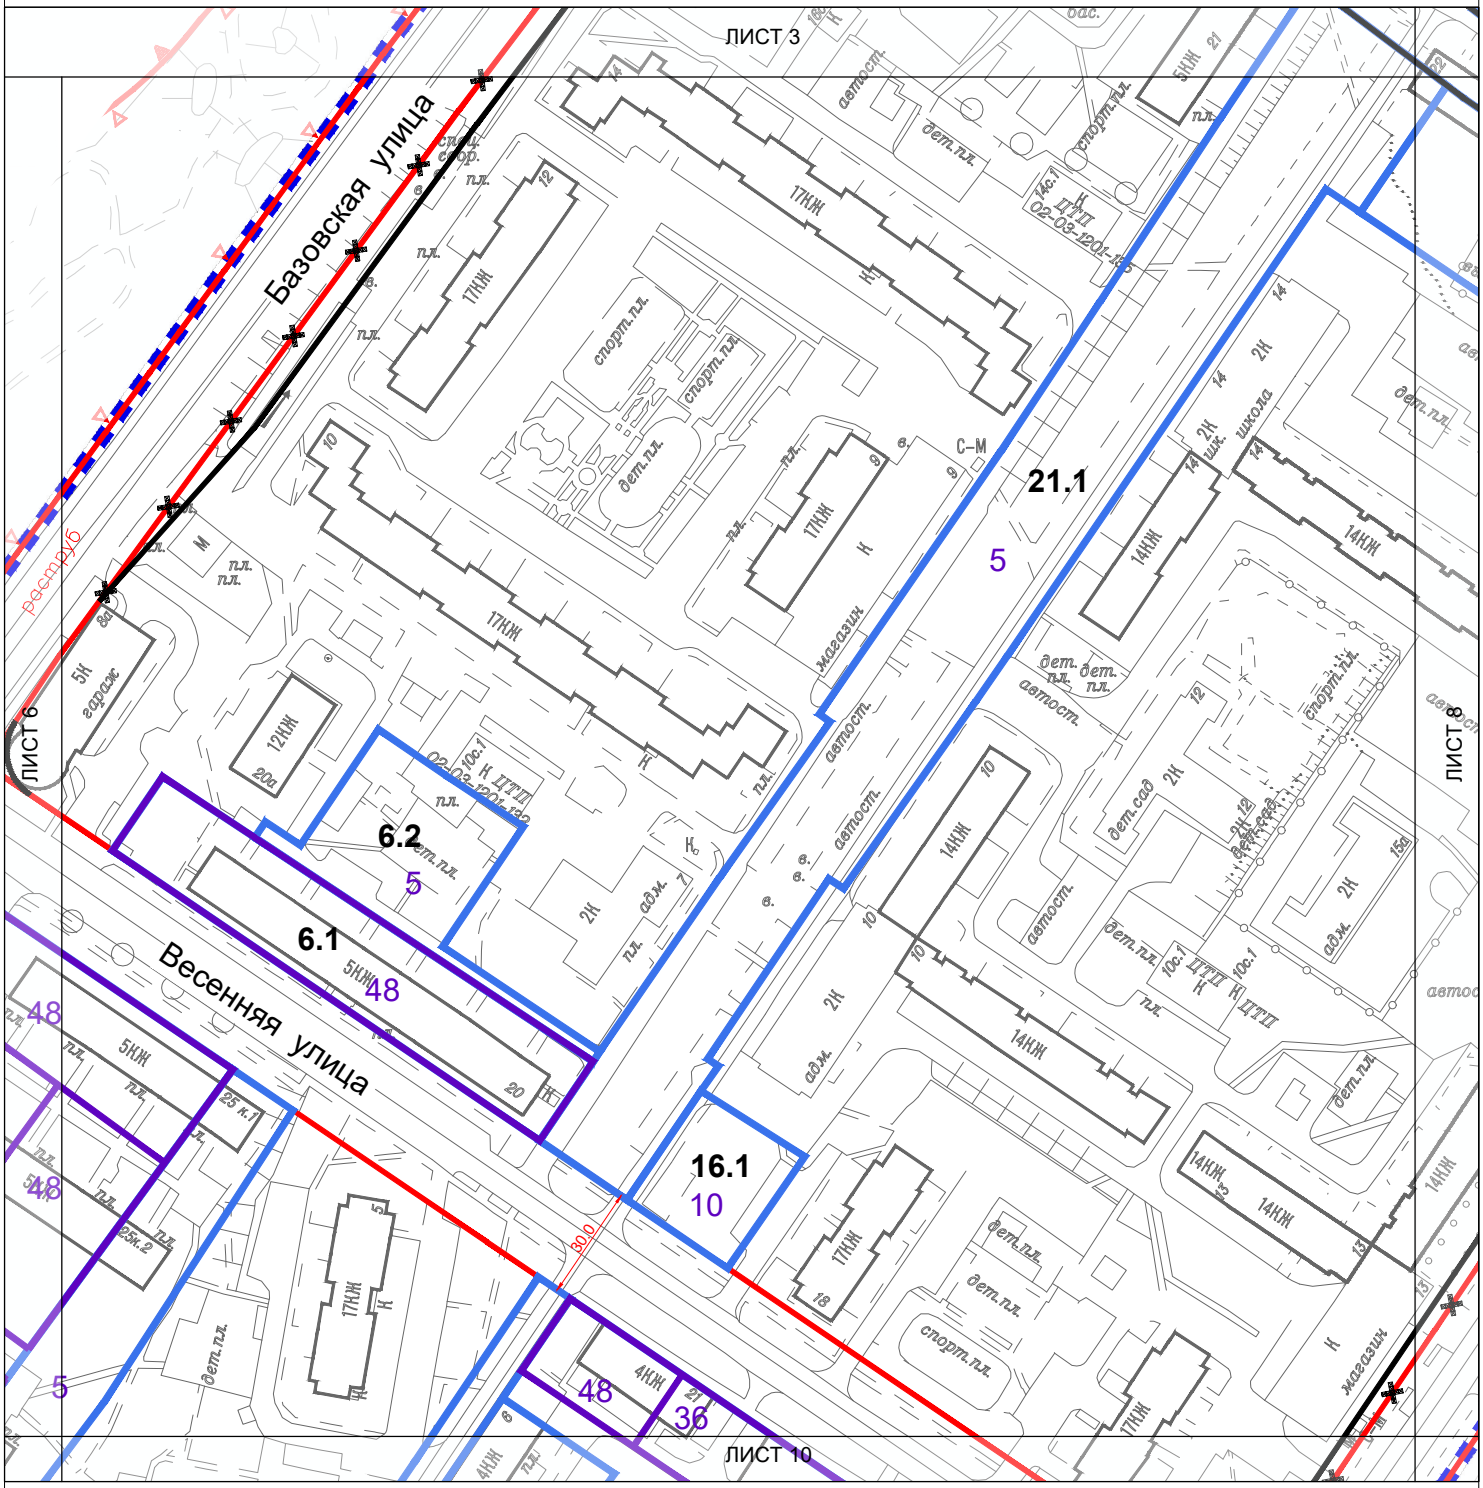


СХЕМА РАСПОЛОЖЕНИЯ ЛИСТОВ ЧЕРТЕЖА:

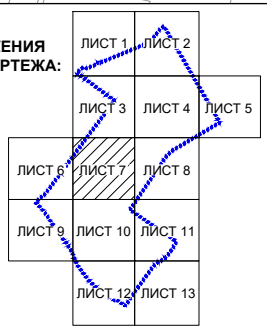

УСЛОВНЫЕ ОБОЗНАЧЕНИЯ

ГРАНИЦЫ:

- подготовки проекта планировки территории
- зоны планируемого размещения объектов капитального строительства
- распределения высотности (с возможностью смещения до 7 м)
- **48** — максимально допустимая высота (м)
- **6.1** — номер зоны

ЛИНИИ ГРАДОСТРОИТЕЛЬНОГО РЕГУЛИРОВАНИЯ

Существующие:

- красная — красные линии улично-дорожной сети
- ПК — границы природных и озелененных территорий, определенных правовыми актами Правительства Москвы

Отменяемые:

- красная — красные линии улично-дорожной сети

Устанавливаемые:

- красная — красные линии улично-дорожной сети

Лист 8 из 13
Разработанно в масштабе 1:500
Выведено в масштабе 1:2000
район Западное Дегунино города Москвы


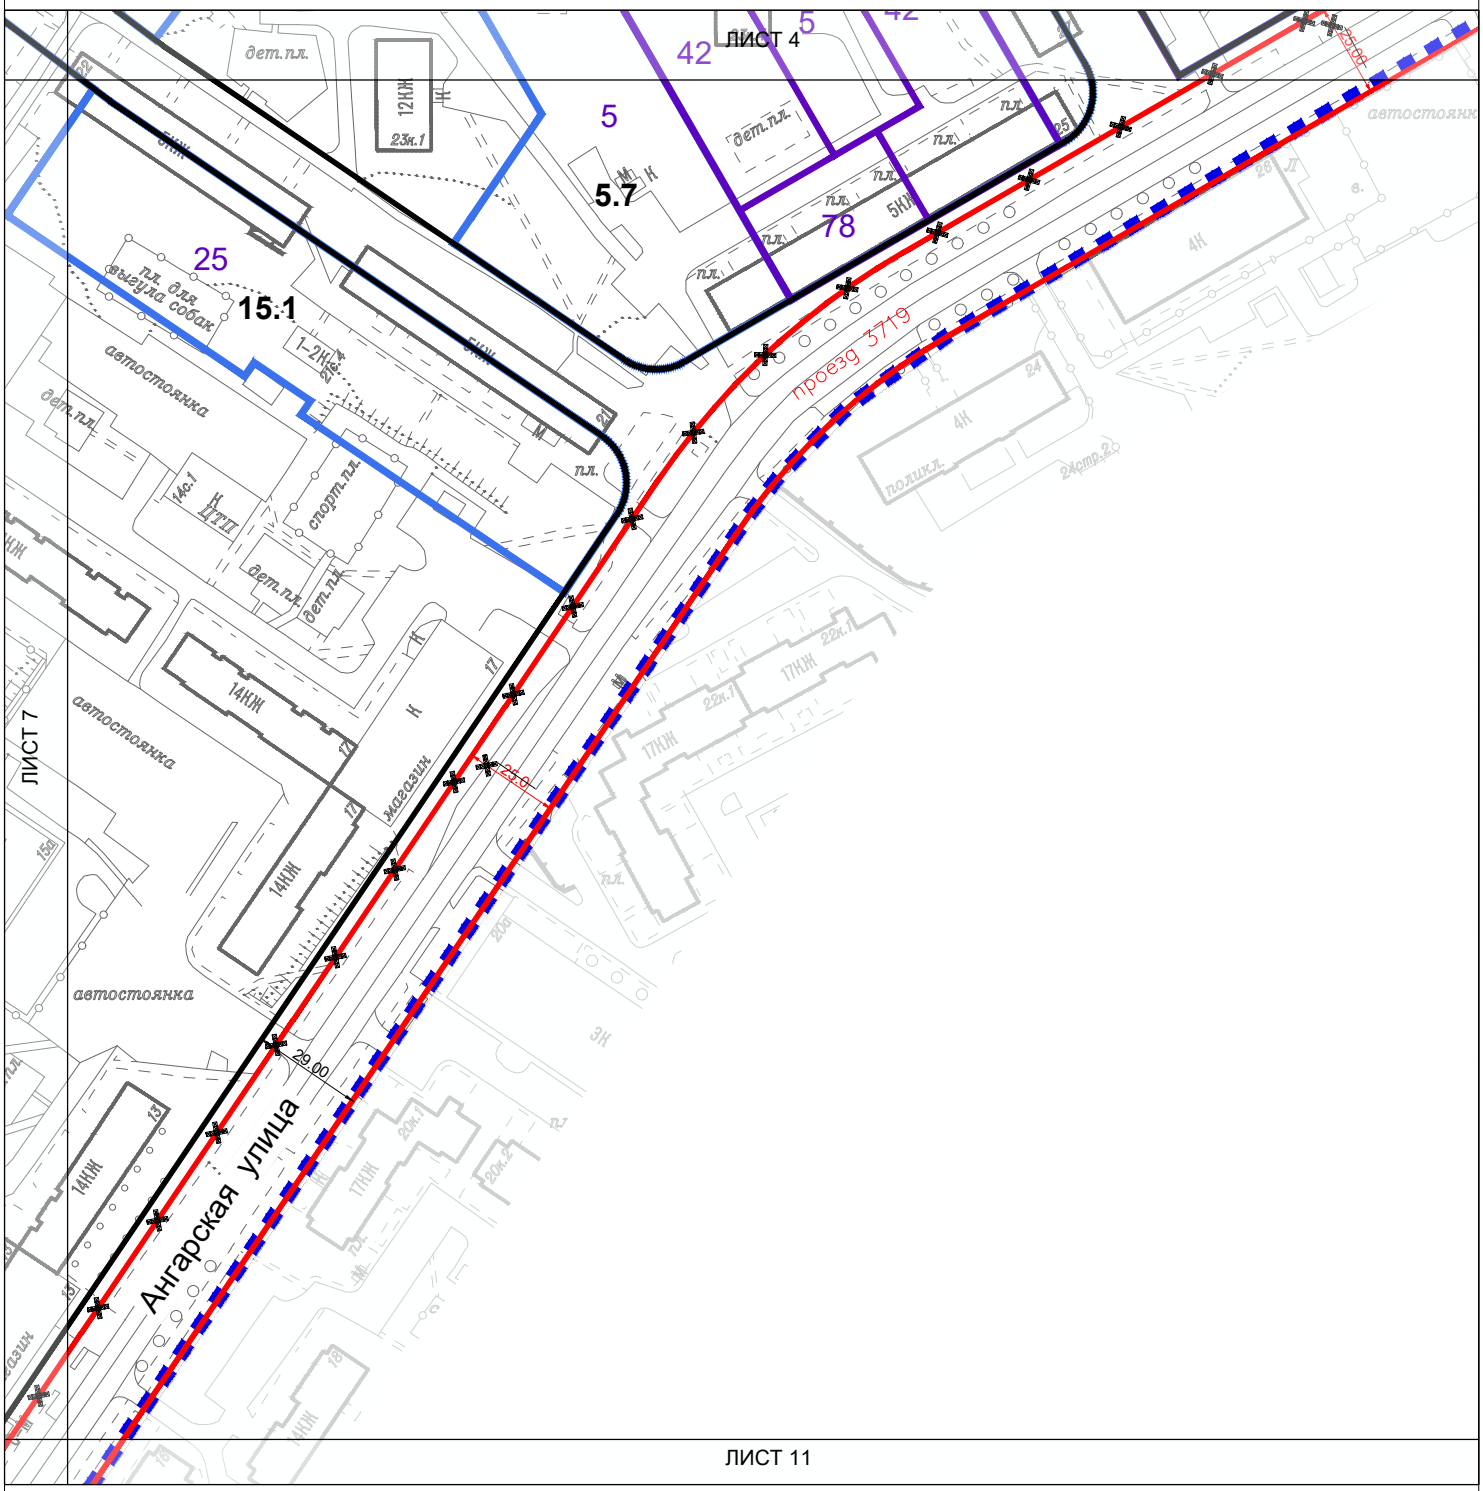


СХЕМА РАСПОЛОЖЕНИЯ ЛИСТОВ ЧЕРТЕЖА:

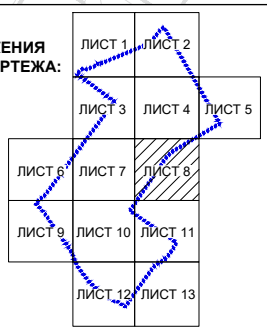

УСЛОВНЫЕ ОБОЗНАЧЕНИЯ

ГРАНИЦЫ:

- подготовки проекта планировки территории
- зоны планируемого размещения объектов капитального строительства
- распределения высотности (с возможностью смещения до 7 м)
- **78** максимально допустимая высота (м)
- **5.7** номер зоны

ЛИНИИ ГРАДОСТРОИТЕЛЬНОГО РЕГУЛИРОВАНИЯ

Существующие:
красная — красные линии улично-дорожной сети

Отменяемые:
красная — красные линии улично-дорожной сети

Устанавливаемые:
красная — красные линии улично-дорожной сети

Разработанно в масштабе 1:500
Выведено в масштабе 1:2000
район Западное Дегунино города Москвы


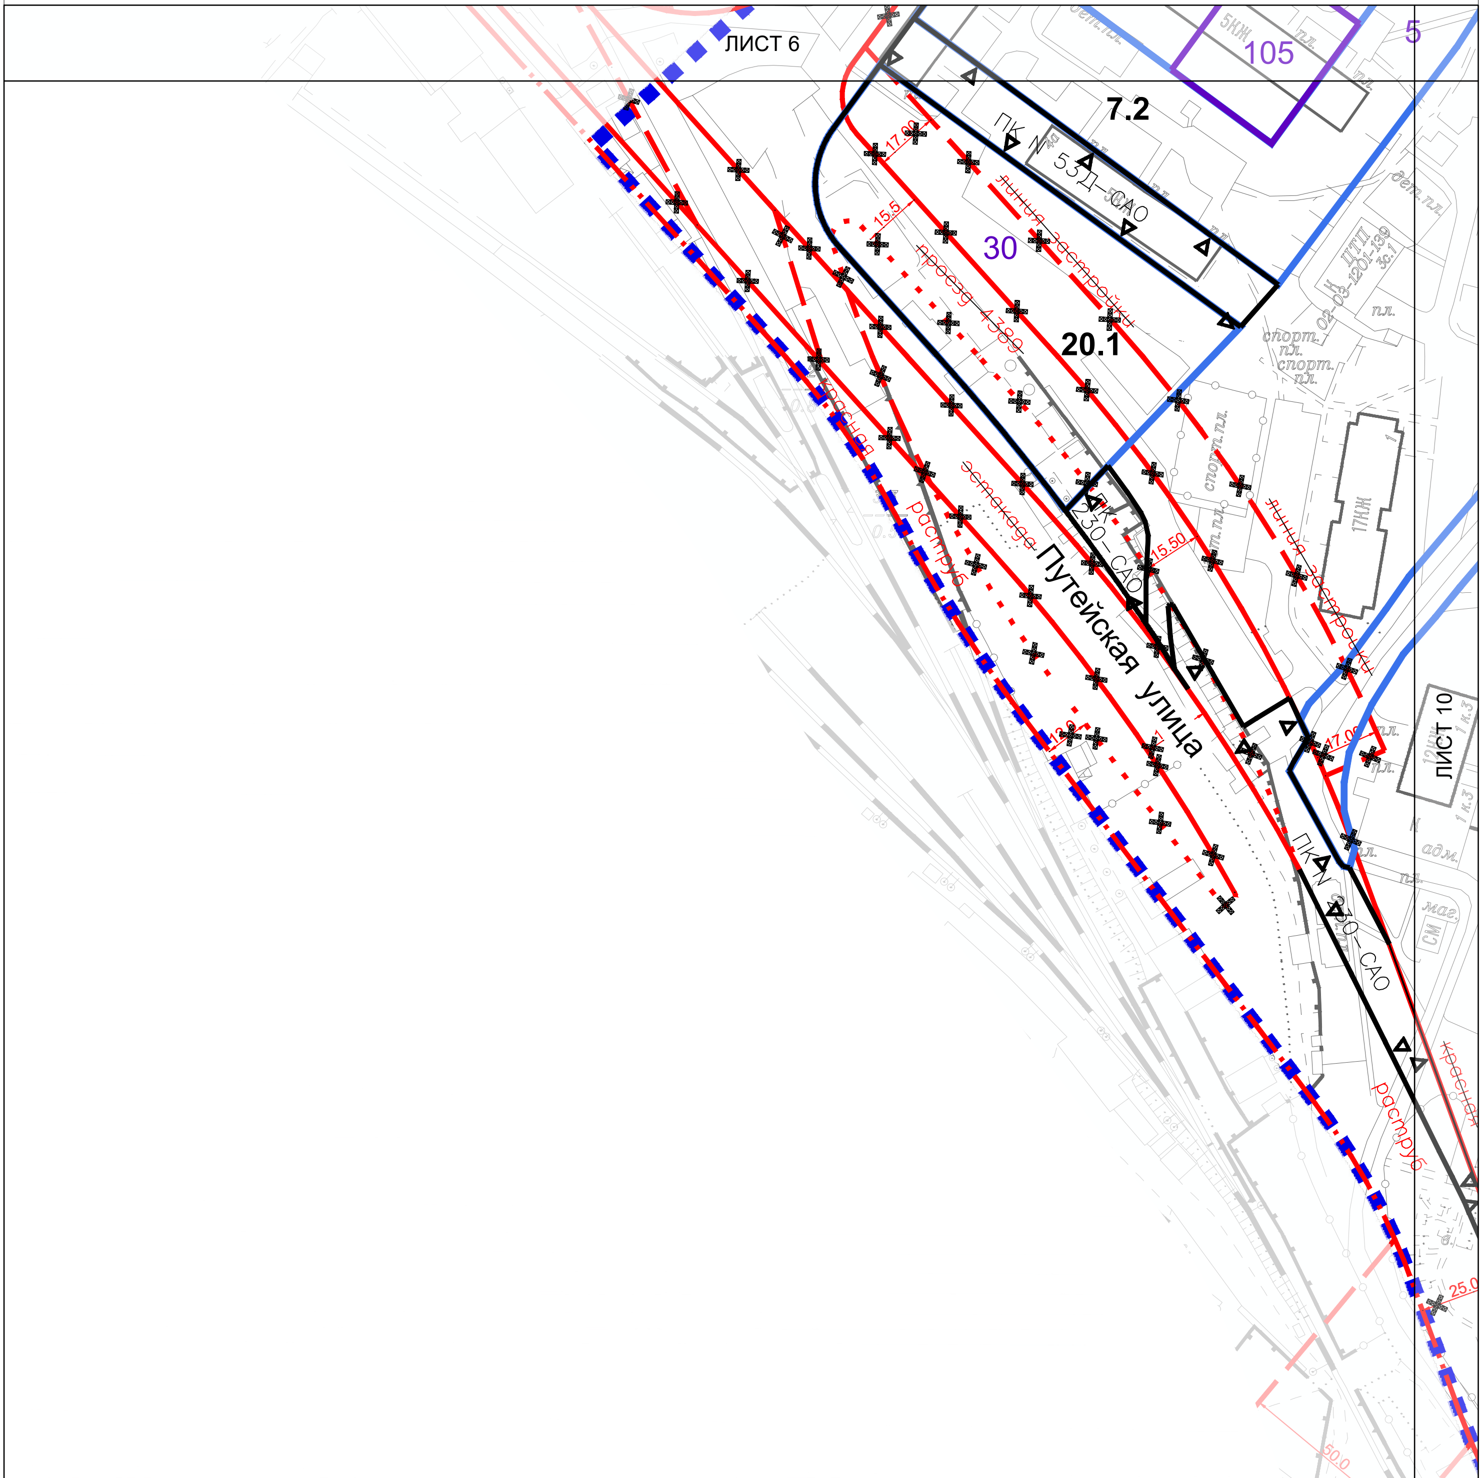


СХЕМА РАСПОЛОЖЕНИЯ ЛИСТОВ ЧЕРТЕЖА:

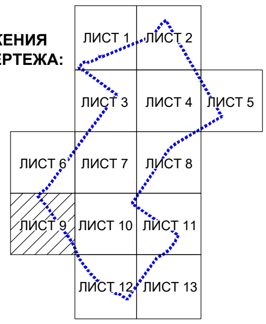

УСЛОВНЫЕ ОБОЗНАЧЕНИЯ

ГРАНИЦЫ:

- подготовки проекта планировки территории
- районов города
- зоны планируемого размещения объектов капитального строительства
- распределения высотности (с возможностью смещения до 7 м)

20 — максимально допустимая высота (м)

20.1 — номер зоны

ЛИНИИ ГРАДОСТРОИТЕЛЬНОГО РЕГУЛИРОВАНИЯ

Существующие:

- красная — красные линии улично-дорожной сети
- линия застройки — линия застройки
- техническая зона — границы технических зон инженерных коммуникаций и сооружений
- ПОЖД — границы полосы отвода железных дорог
- ПК — границы природных и озелененных территорий, определенных правовыми актами Правительства Москвы
- границы озелененных территорий, не входящих в природный комплекс города Москвы

Отменяемые:

- красная — красные линии улично-дорожной сети
- линия застройки — линия застройки
- границы озелененных территорий, не входящих в природный комплекс города Москвы

Устанавливаемые:

- красная — красные линии улично-дорожной сети
- ПК — границы природных и озелененных территорий, определенных правовыми актами Правительства Москвы

Лист 10 из 13
Разработанно в масштабе 1:500
Выведено в масштабе 1:2000
район Западное Дегунино города Москвы

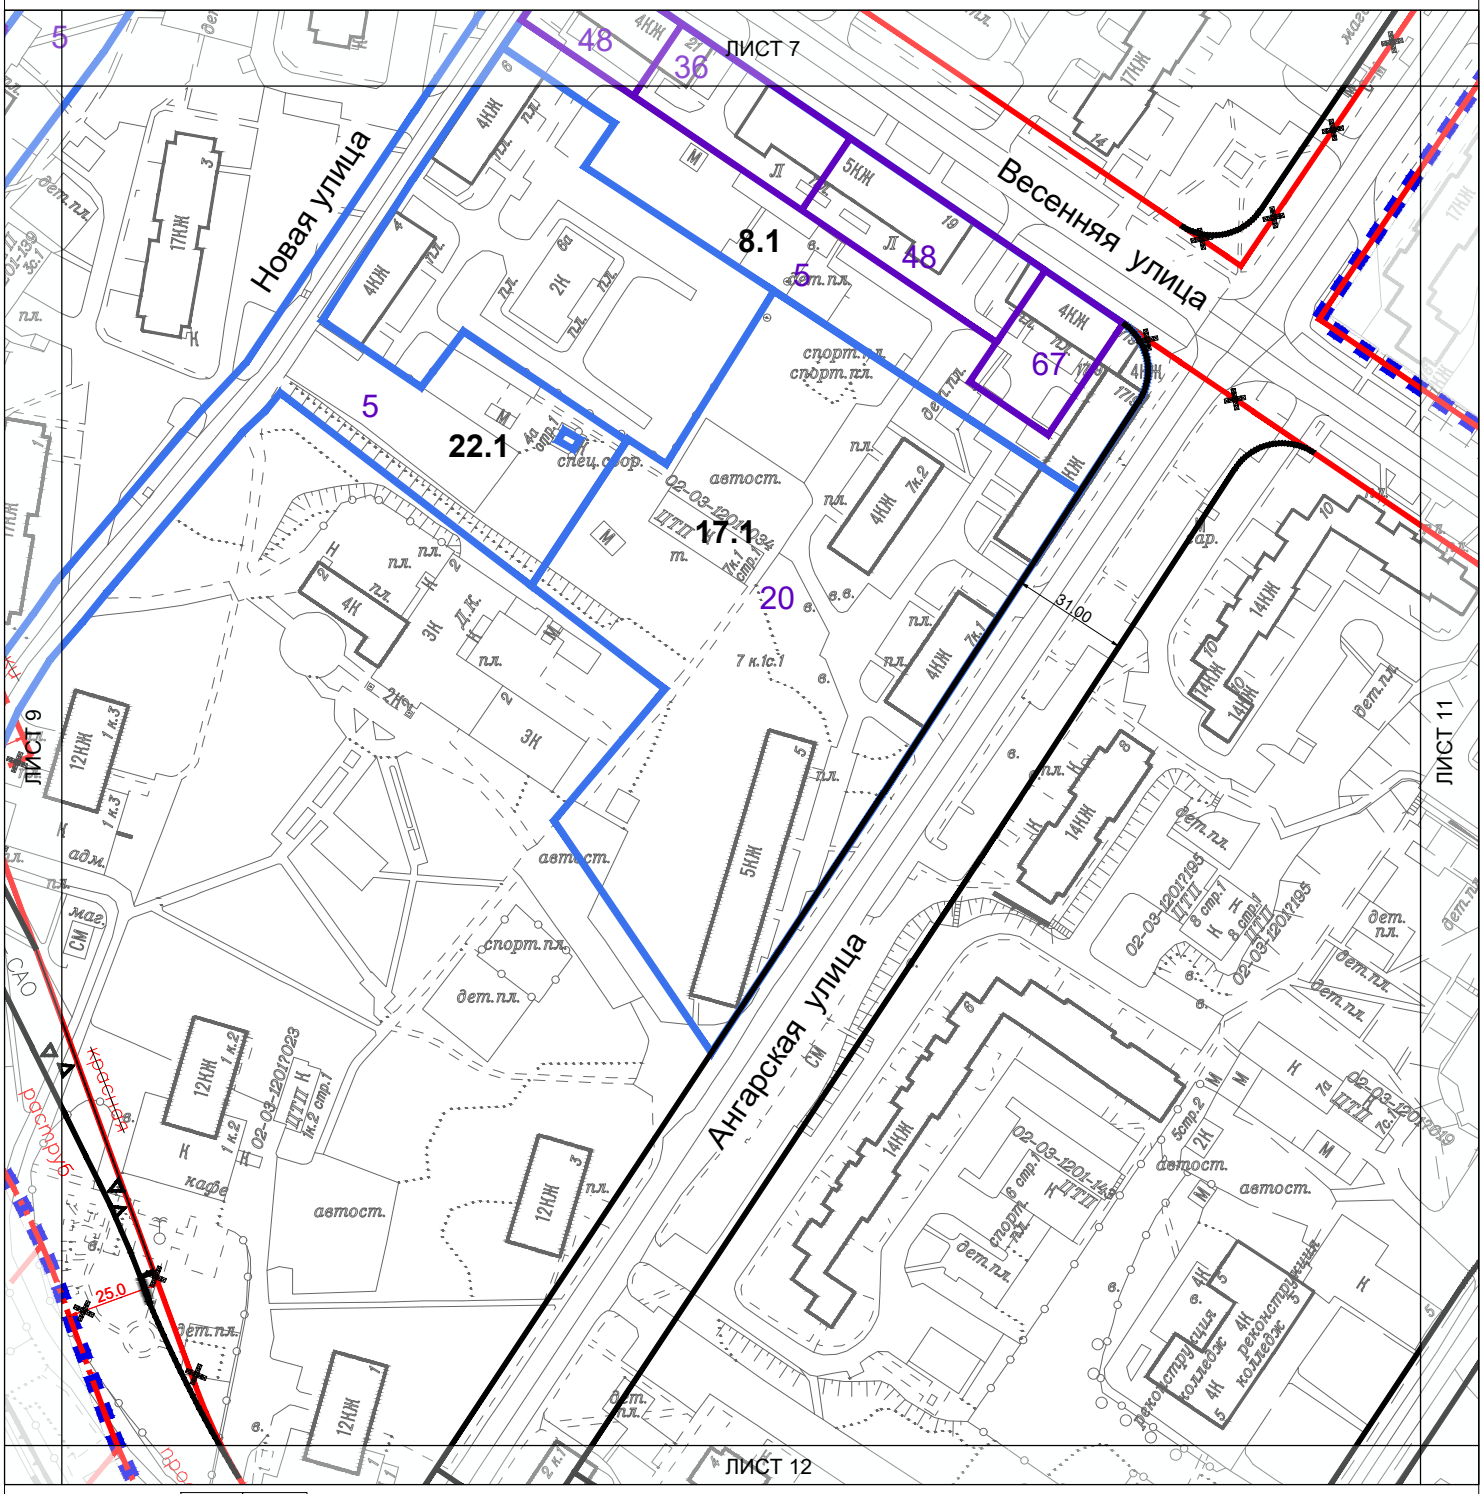


СХЕМА РАСПОЛОЖЕНИЯ ЛИСТОВ ЧЕРТЕЖА:

	ЛИСТ 1	ЛИСТ 2
	ЛИСТ 3	ЛИСТ 4 ЛИСТ 5
ЛИСТ 6	ЛИСТ 7	ЛИСТ 8
ЛИСТ 9	ЛИСТ 10	ЛИСТ 11
	ЛИСТ 12	ЛИСТ 13

УСЛОВНЫЕ ОБОЗНАЧЕНИЯ

ГРАНИЦЫ:

- подготовки проекта планировки территории
- зоны планируемого размещения объектов капитального строительства
- распределения высотности (с возможностью смещения до 7 м)
- 48 — максимально допустимая высота (м)
- 8.1 — номер зоны

ЛИНИИ ГРАДОСТРОИТЕЛЬНОГО РЕГУЛИРОВАНИЯ

Существующие:

- красная линия застройки — красные линии улично-дорожной сети
- линия застройки
- техническая зона — границы технических зон инженерных коммуникаций и сооружений
- ПОЖД — границы полосы отвода железных дорог
- ПК — границы природных и озелененных территорий, определенных правовыми актами Правительства Москвы

Отменяемые:

- красная линия застройки — красные линии улично-дорожной сети
- линия застройки

Устанавливаемые:

- красная — красные линии улично-дорожной сети
- ПК — границы природных и озелененных территорий, определенных правовыми актами Правительства Москвы


Лист 11 из 13
Разработанно в масштабе 1:500
Выведено в масштабе 1:2000
район Западное Дегунино города Москвы

ЛИСТ 8



ЛИСТ 13

СХЕМА РАСПОЛОЖЕНИЯ ЛИСТОВ ЧЕРТЕЖА:

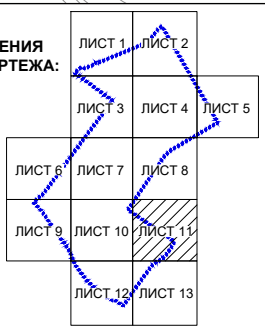

УСЛОВНЫЕ ОБОЗНАЧЕНИЯ

ГРАНИЦЫ:

подготовки проекта планировки территории

ЛИНИИ ГРАДОСТРОИТЕЛЬНОГО РЕГУЛИРОВАНИЯ

Существующие:

красная — красные линии улично-дорожной сети

линия застройки — линия застройки

техническая зона — границы технических зон инженерных коммуникаций и сооружений

Отменяемые:

~~красная~~ — красные линии улично-дорожной сети

Устанавливаемые:

красная — красные линии улично-дорожной сети

Лист 12 из 13
Разработанно в масштабе 1:500
Выведено в масштабе 1:2000
район Западное Дегунино города Москвы


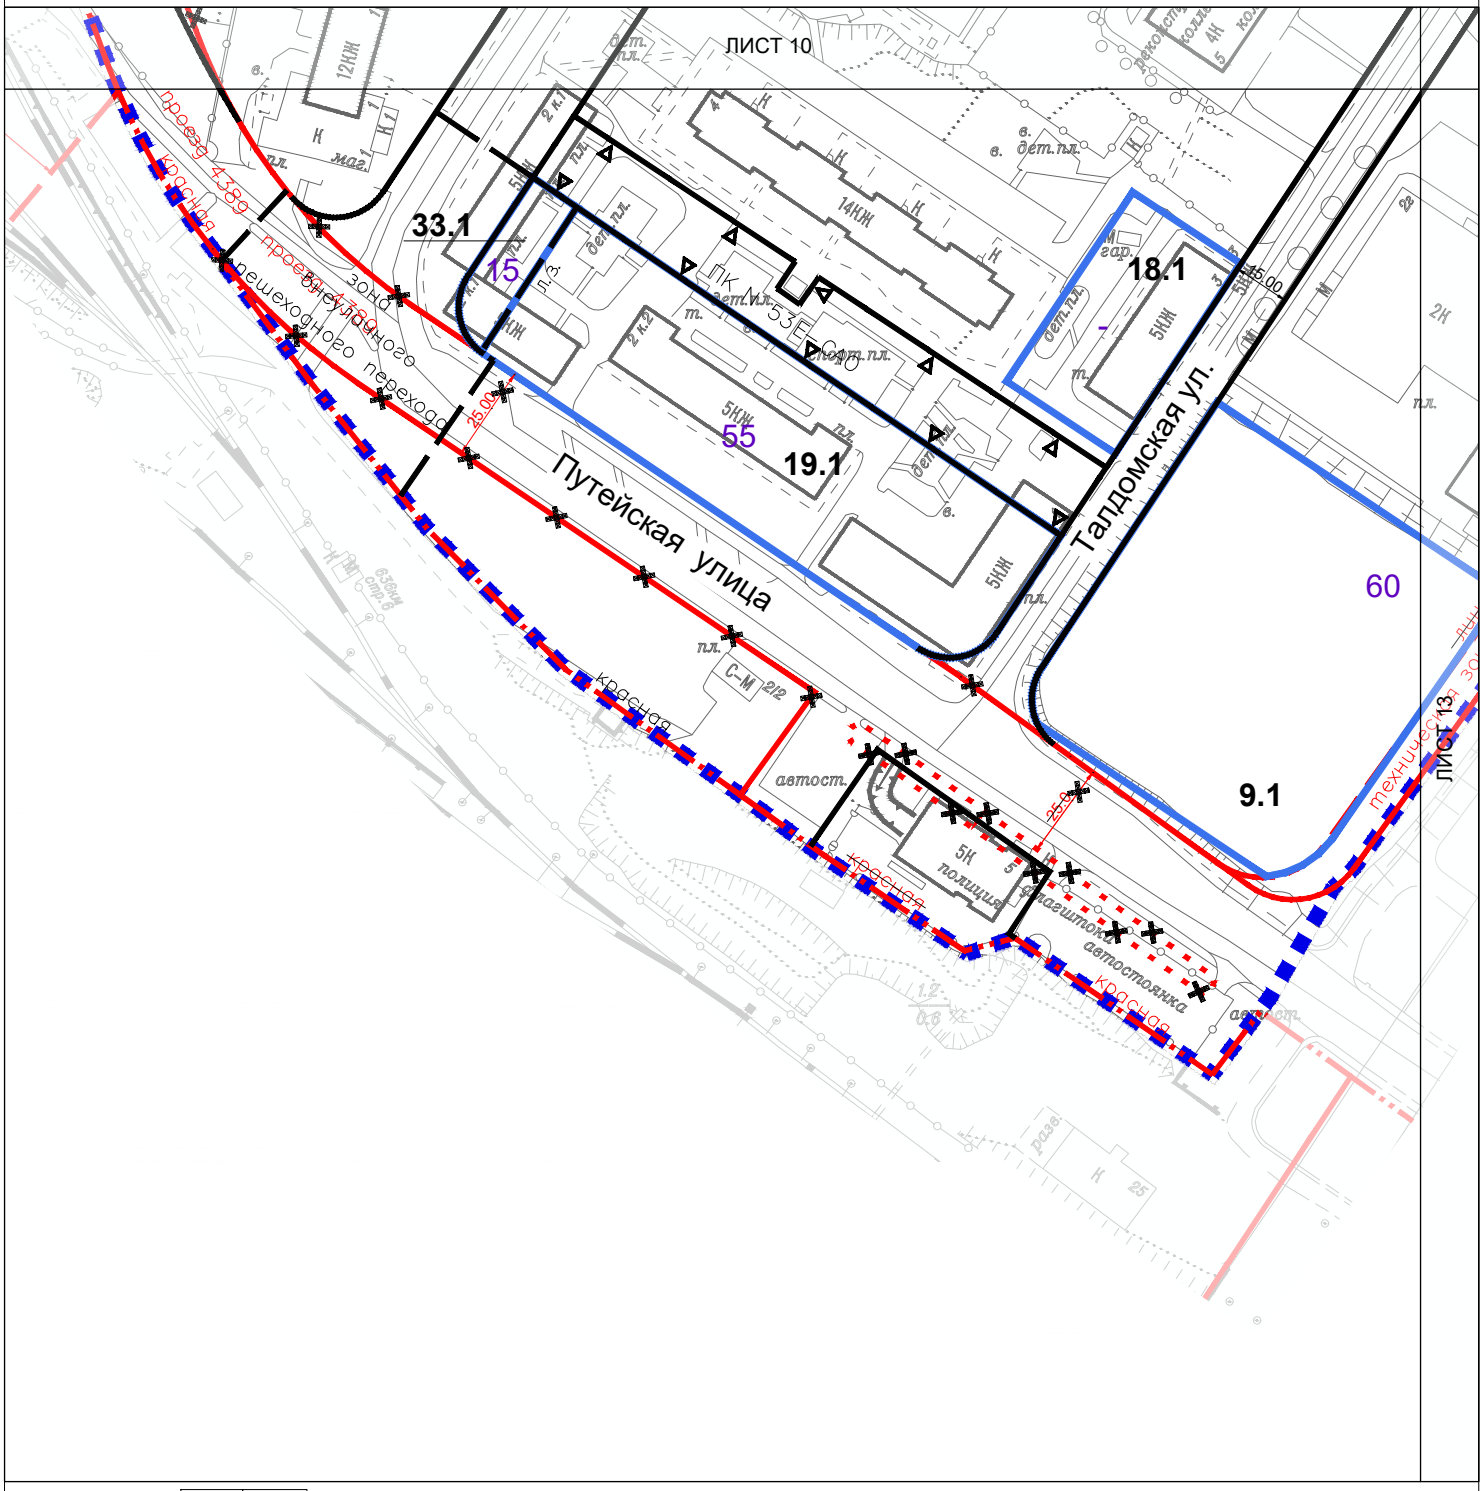


СХЕМА РАСПОЛОЖЕНИЯ ЛИСТОВ ЧЕРТЕЖА:

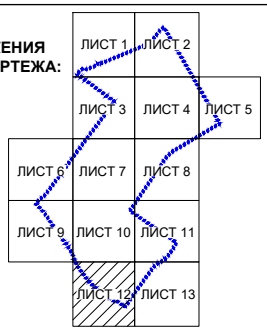

УСЛОВНЫЕ ОБОЗНАЧЕНИЯ

ГРАНИЦЫ:

- подготовки проекта планировки территории
- районов города
- зоны планируемого размещения объектов капитального строительства
- распределения высотности (с возможностью смещения до 7 м)
- 55 — максимально допустимая высота (м)
- 19.1 — номер зоны

ЛИНИИ ГРАДОСТРОИТЕЛЬНОГО РЕГУЛИРОВАНИЯ

Существующие:

- красная линия застройки — красные линии улично-дорожной сети
- линия застройки
- техническая зона — границы технических зон инженерных коммуникаций и сооружений
- ПОЖД — границы полосы отвода железных дорог
- границы озелененных территорий, не входящих в природный комплекс города Москвы
- границы производственных зон

Отменяемые:

- красная — красные линии улично-дорожной сети
- границы озелененных территорий, не входящих в природный комплекс города Москвы

Устанавливаемые:

- красная — красные линии улично-дорожной сети
- ПК — границы природных и озелененных территорий, определенных правовыми актами Правительства Москвы
- зона внеуличного пешеходного перехода — границы зон внеуличного пешеходного перехода

Лист 13 из 13
Разработанно в масштабе 1:500
Выведено в масштабе 1:2000
район Западное Дегунино города Москвы


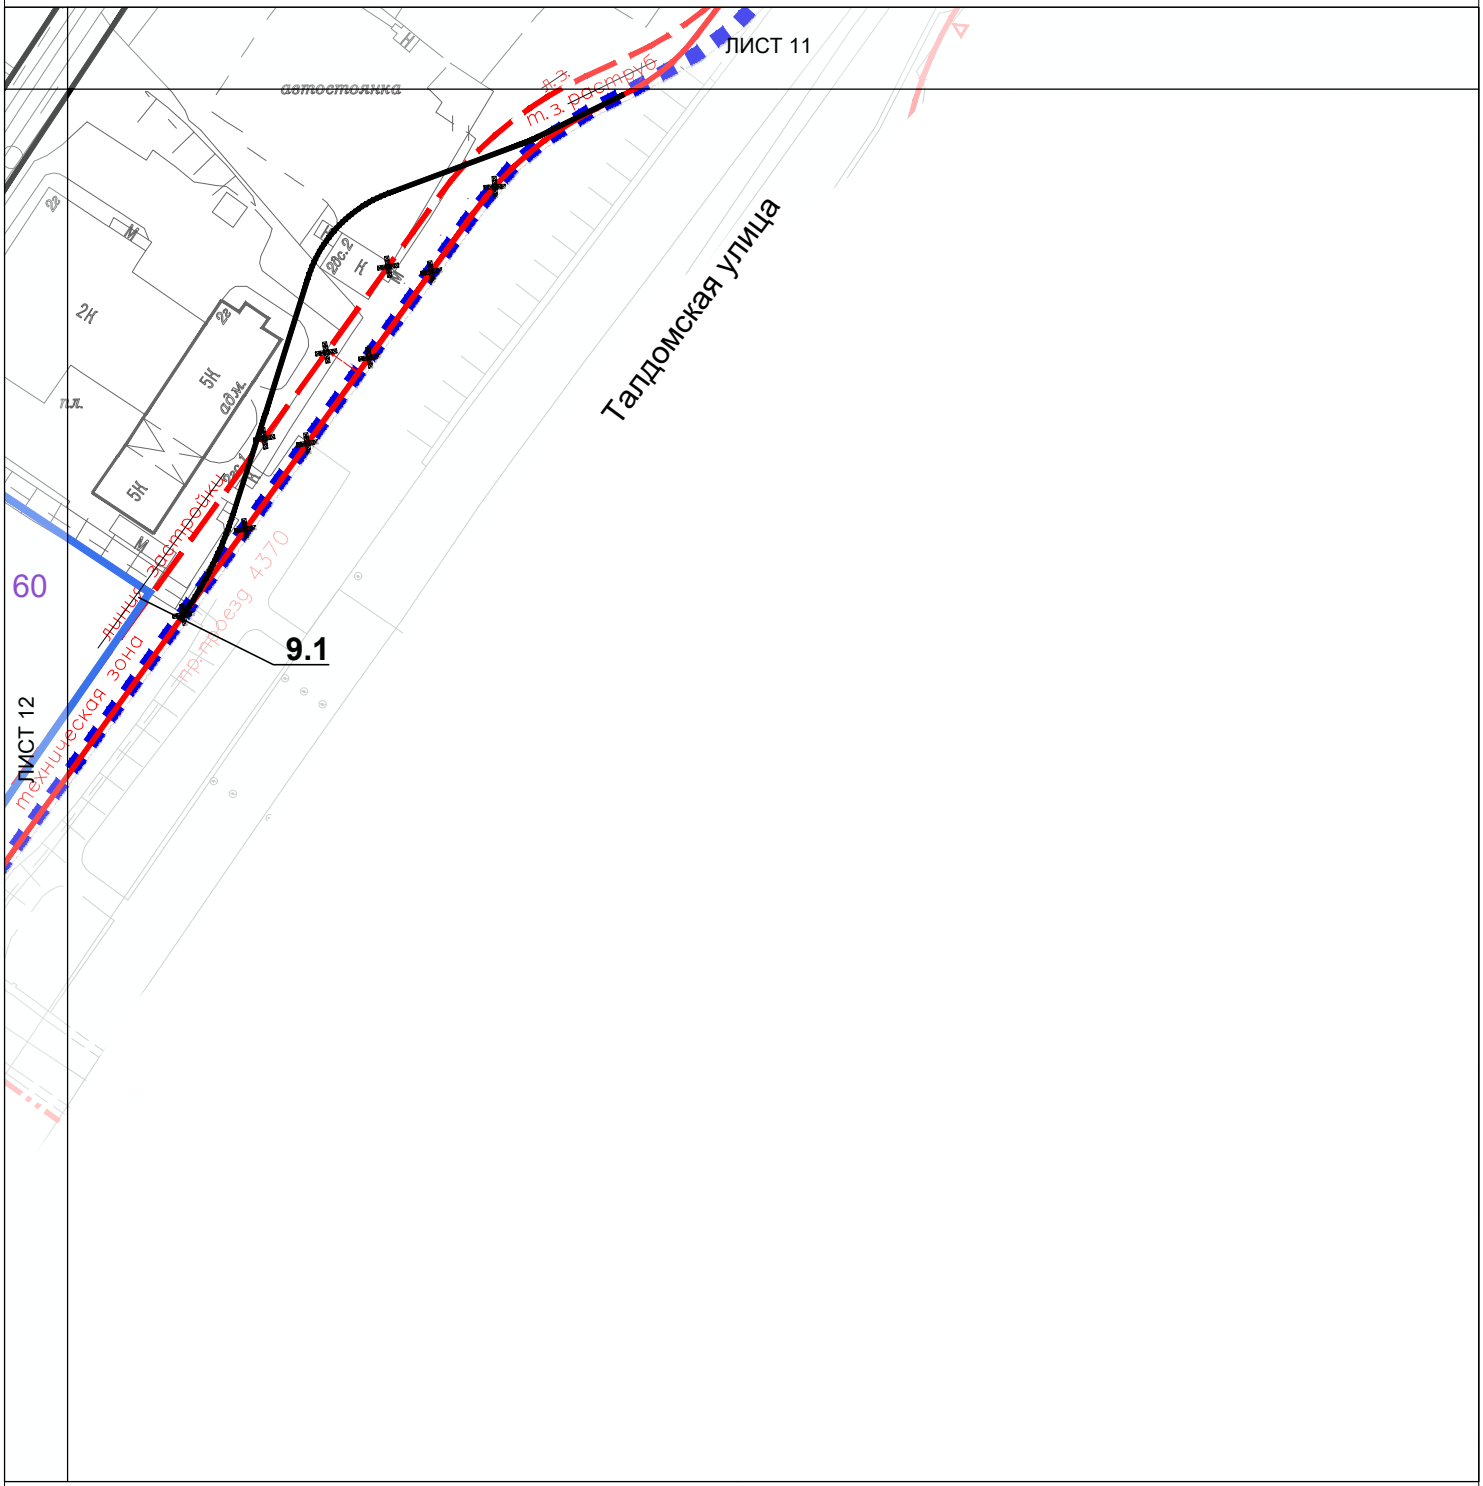


СХЕМА РАСПОЛОЖЕНИЯ ЛИСТОВ ЧЕРТЕЖА:

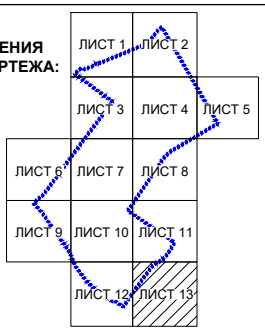

УСЛОВНЫЕ ОБОЗНАЧЕНИЯ

ГРАНИЦЫ:

- подготовки проекта планировки территории
- зоны планируемого размещения объектов капитального строительства
- распределения высотности (с возможностью смещения до 7 м)
- **60** — максимально допустимая высота (м)
- **9.1** — номер зоны

ЛИНИИ ГРАДОСТРОИТЕЛЬНОГО РЕГУЛИРОВАНИЯ

Существующие:

- красная — красные линии улично-дорожной сети
- линия застройки — линия застройки
- техническая зона — границы технических зон инженерных сооружений и коммуникаций

Отменяемые:

- красная — красные линии улично-дорожной сети
- линия застройки — линия застройки

Устанавливаемые:

- красная — красные линии улично-дорожной сети

"СХЕМА ФОРМИРОВАНИЯ ФРОНТА ЗАСТРОЙКИ"

Лист 1 из 13
Разработанно в масштабе 1:500
Выведено в масштабе 1:2000
район Западное Дегунино города Москвы


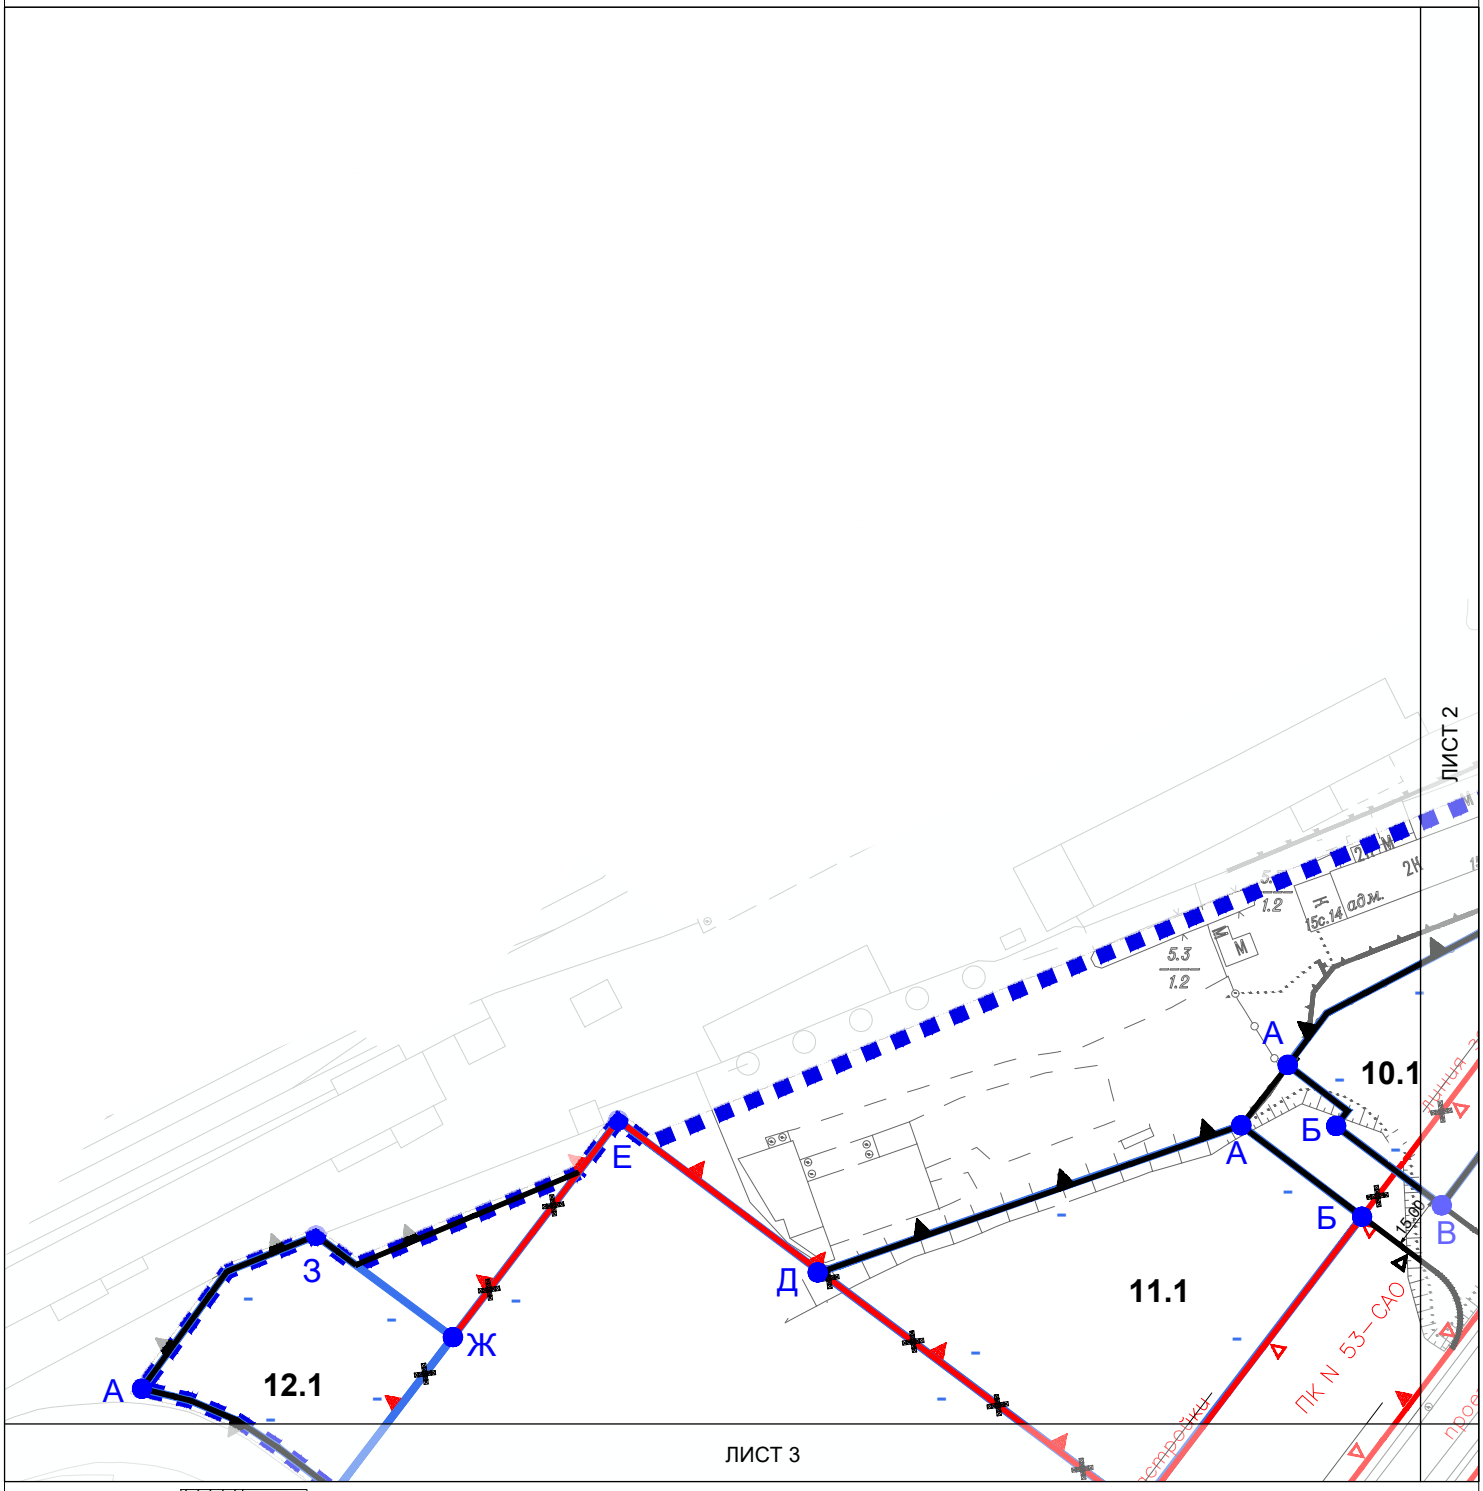


СХЕМА РАСПОЛОЖЕНИЯ ЛИСТОВ ЧЕРТЕЖА:

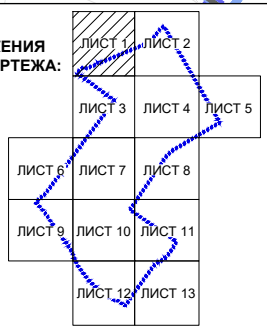

УСЛОВНЫЕ ОБОЗНАЧЕНИЯ

ГРАНИЦЫ:

- подготовки проекта планировки территории
- А Б — фронта застройки
- \- — максимальный процент застроенности фронта (%)
- 12.1 — номер зоны

ЛИНИИ ГРАДОСТРОИТЕЛЬНОГО РЕГУЛИРОВАНИЯ

Существующие:

- красная — красные линии улично-дорожной сети
- линия застройки — линия застройки
- ПК — границы природных и озелененных территорий, определенных правовыми актами Правительства Москвы
- границы производственных зон

Отменяемые:

- красная — красные линии улично-дорожной сети
- ПК — границы природных и озелененных территорий, определенных правовыми актами Правительства Москвы
- линия застройки — линия застройки
- границы производственных зон

Устанавливаемые:

- красная — красные линии улично-дорожной сети
- ПК — границы природных и озелененных территорий, определенных правовыми актами Правительства Москвы
- границы производственных зон

Лист 2 из 13
Разработанно в масштабе 1:500
Выведено в масштабе 1:2000
район Западное Дегунино города Москвы


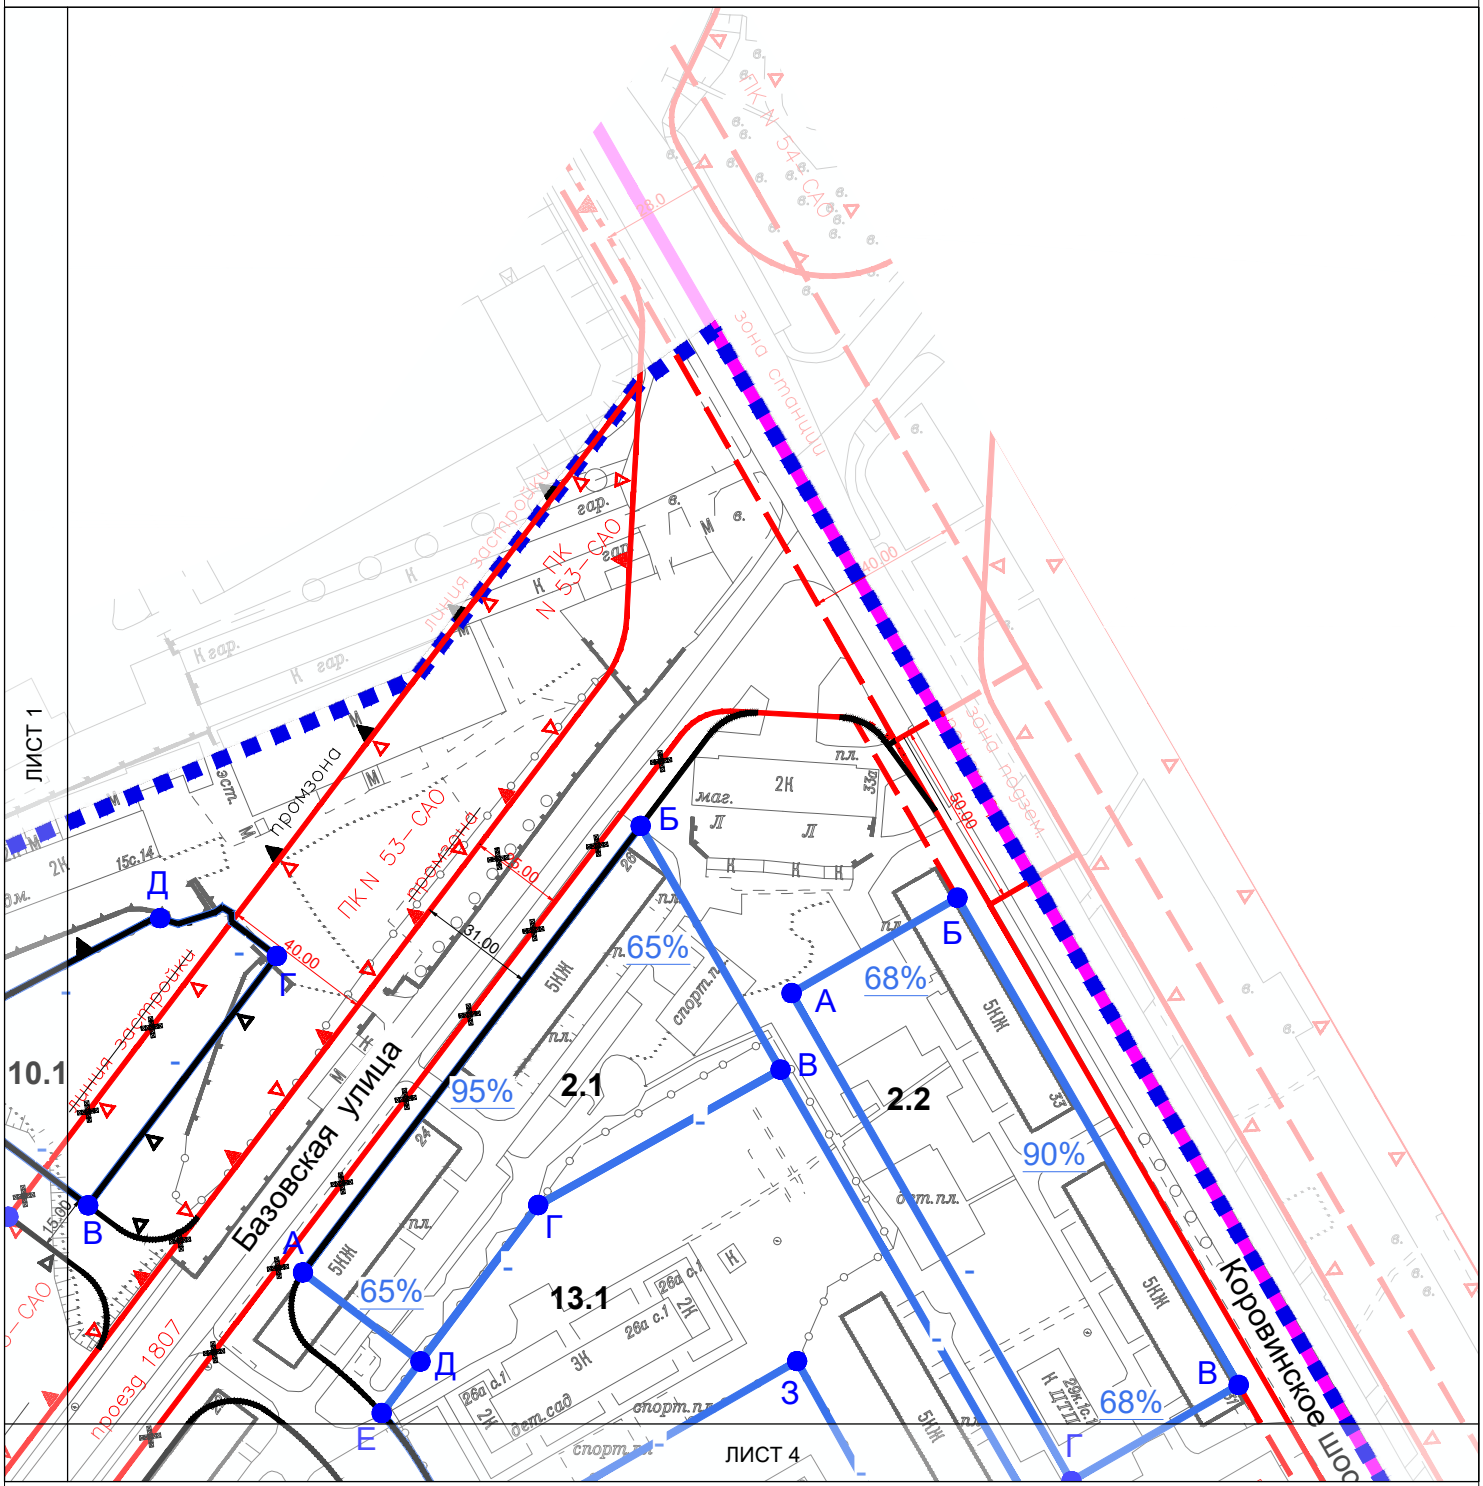


СХЕМА РАСПОЛОЖЕНИЯ ЛИСТОВ ЧЕРТЕЖА:

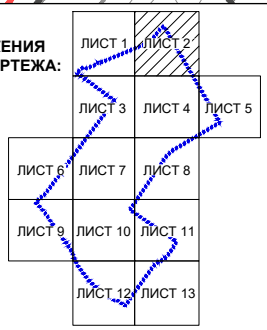

УСЛОВНЫЕ ОБОЗНАЧЕНИЯ

ГРАНИЦЫ:

- подготовки проекта планировки территории
- районов города
- фронта застройки (А Б)
- 65% — максимальный процент застроенности фронта (%)
- 2.1 — номер зоны

ЛИНИИ ГРАДОСТРОИТЕЛЬНОГО РЕГУЛИРОВАНИЯ

Существующие:

- красная — красные линии улично-дорожной сети
- линия застройки — линия застройки
- техническая зона — границы технических зон инженерных коммуникаций и сооружений
- тех. зона метро — границы технических зон метрополитена
- ПК — границы природных и озелененных территорий, определенных правовыми актами Правительства Москвы
- границы производственных зон

Отменяемые:

- ~~красная~~ — красные линии улично-дорожной сети
- ~~ПК~~ — границы территорий природного комплекса г. Москвы, не являющихся особо охраняемыми
- ~~линия застройки~~ — линия застройки
- границы производственных зон

Устанавливаемые:

- красная — красные линии улично-дорожной сети
- ПК — границы природных и озелененных территорий, определенных правовыми актами Правительства Москвы
- границы производственных зон

Лист 3 из 13
Разработанно в масштабе 1:500
Выведено в масштабе 1:2000
район Западное Дегунино города Москвы


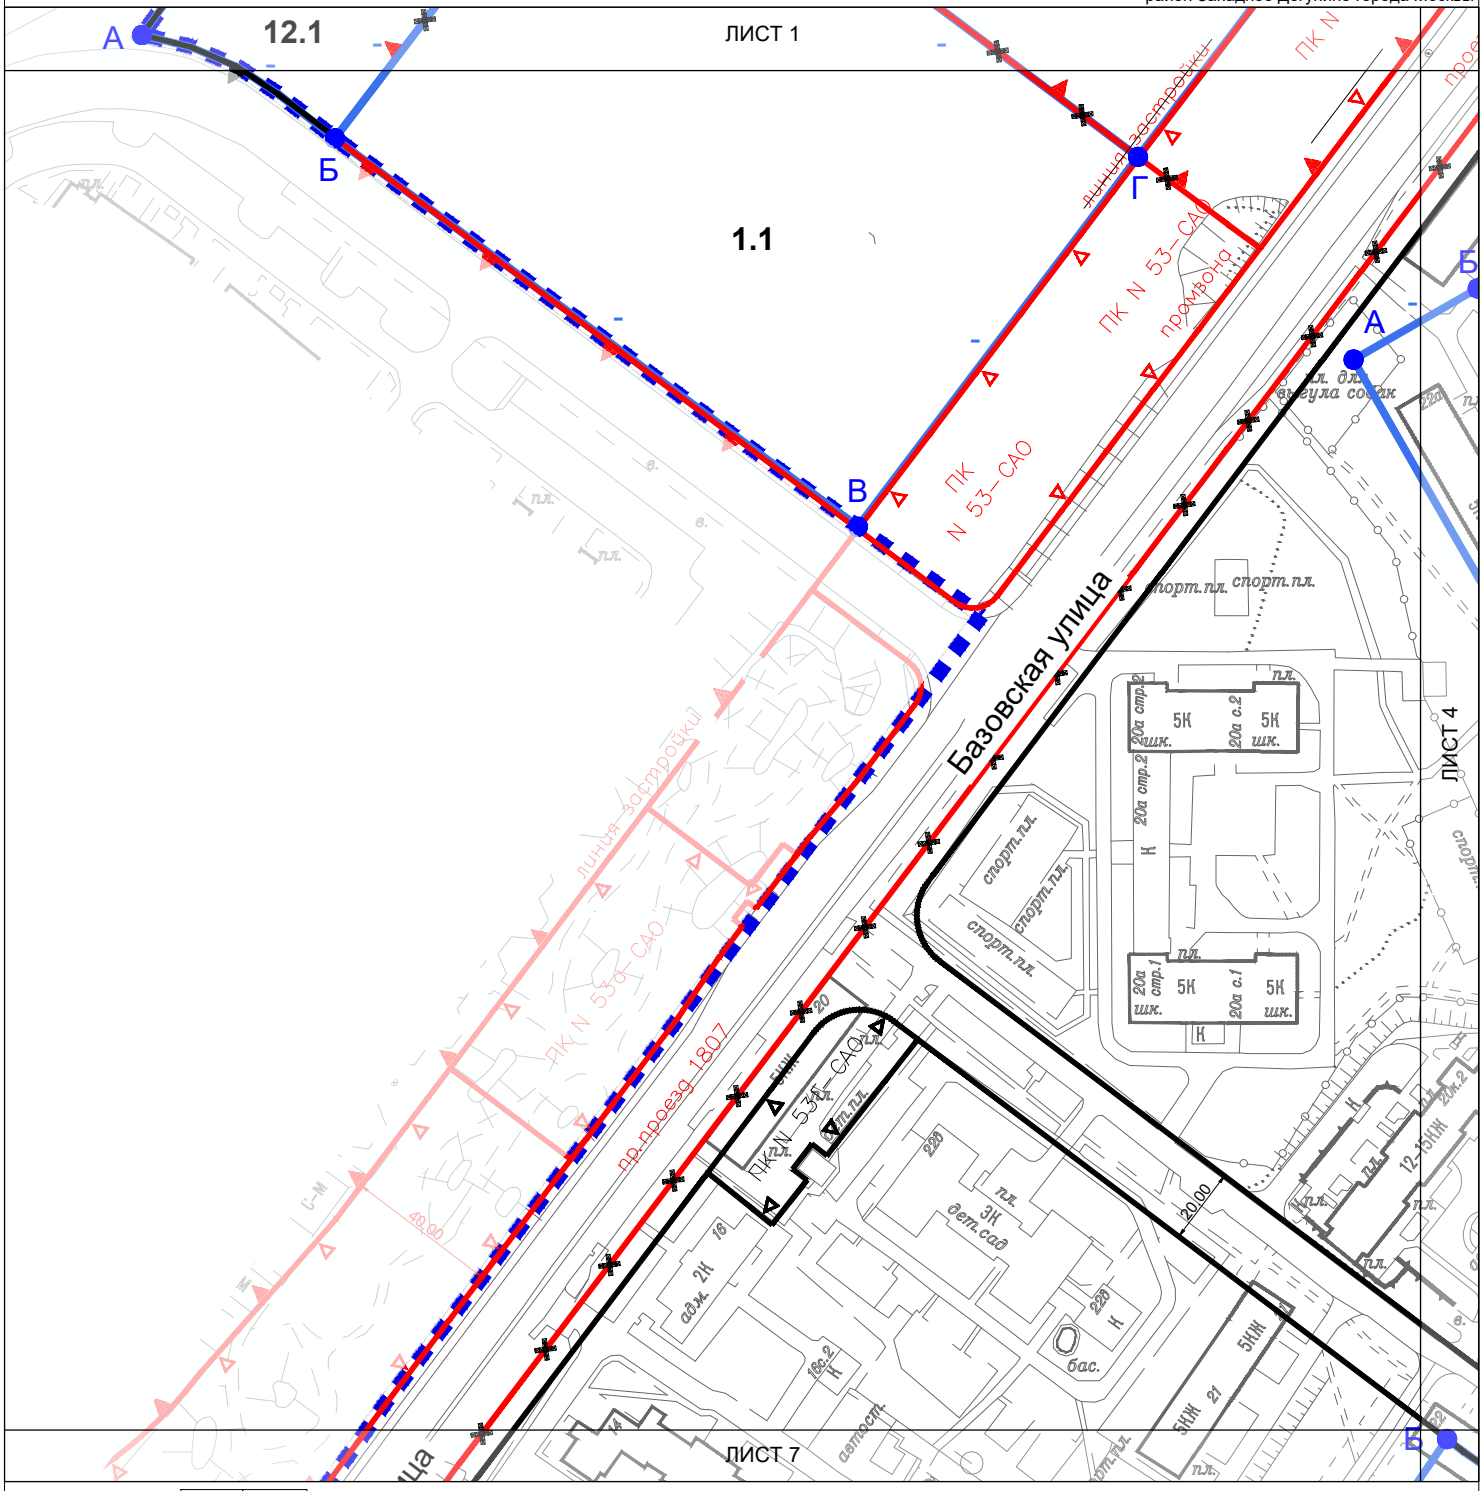


СХЕМА РАСПОЛОЖЕНИЯ ЛИСТОВ ЧЕРТЕЖА:

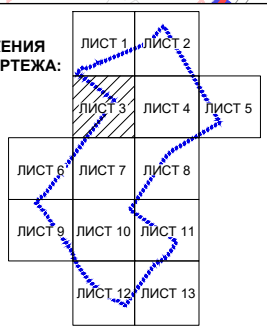

УСЛОВНЫЕ ОБОЗНАЧЕНИЯ

ГРАНИЦЫ:

подготовки проекта планировки территории

А Б — фронта застройки

\- максимальный процент застроенности фронта (%)

2 — номер зоны

ЛИНИИ ГРАДОСТРОИТЕЛЬНОГО РЕГУЛИРОВАНИЯ

Существующие:

красная — красные линии улично-дорожной сети

линия застройки — линия застройки

ПК — границы природных и озелененных территорий, определенных правовыми актами Правительства Москвы

границы производственных зон

Отменяемые:

красная — красные линии улично-дорожной сети

ПК — границы природных и озелененных территорий, определенных правовыми актами Правительства Москвы

линия застройки — линия застройки

границы производственных зон

Устанавливаемые:

красная — красные линии улично-дорожной сети

границы природных и озелененных территорий, определенных правовыми актами Правительства Москвы

границы производственных зон

Лист 4 из 13
Разработанно в масштабе 1:500
Выведено в масштабе 1:2000
район Западное Дегунино города Москвы

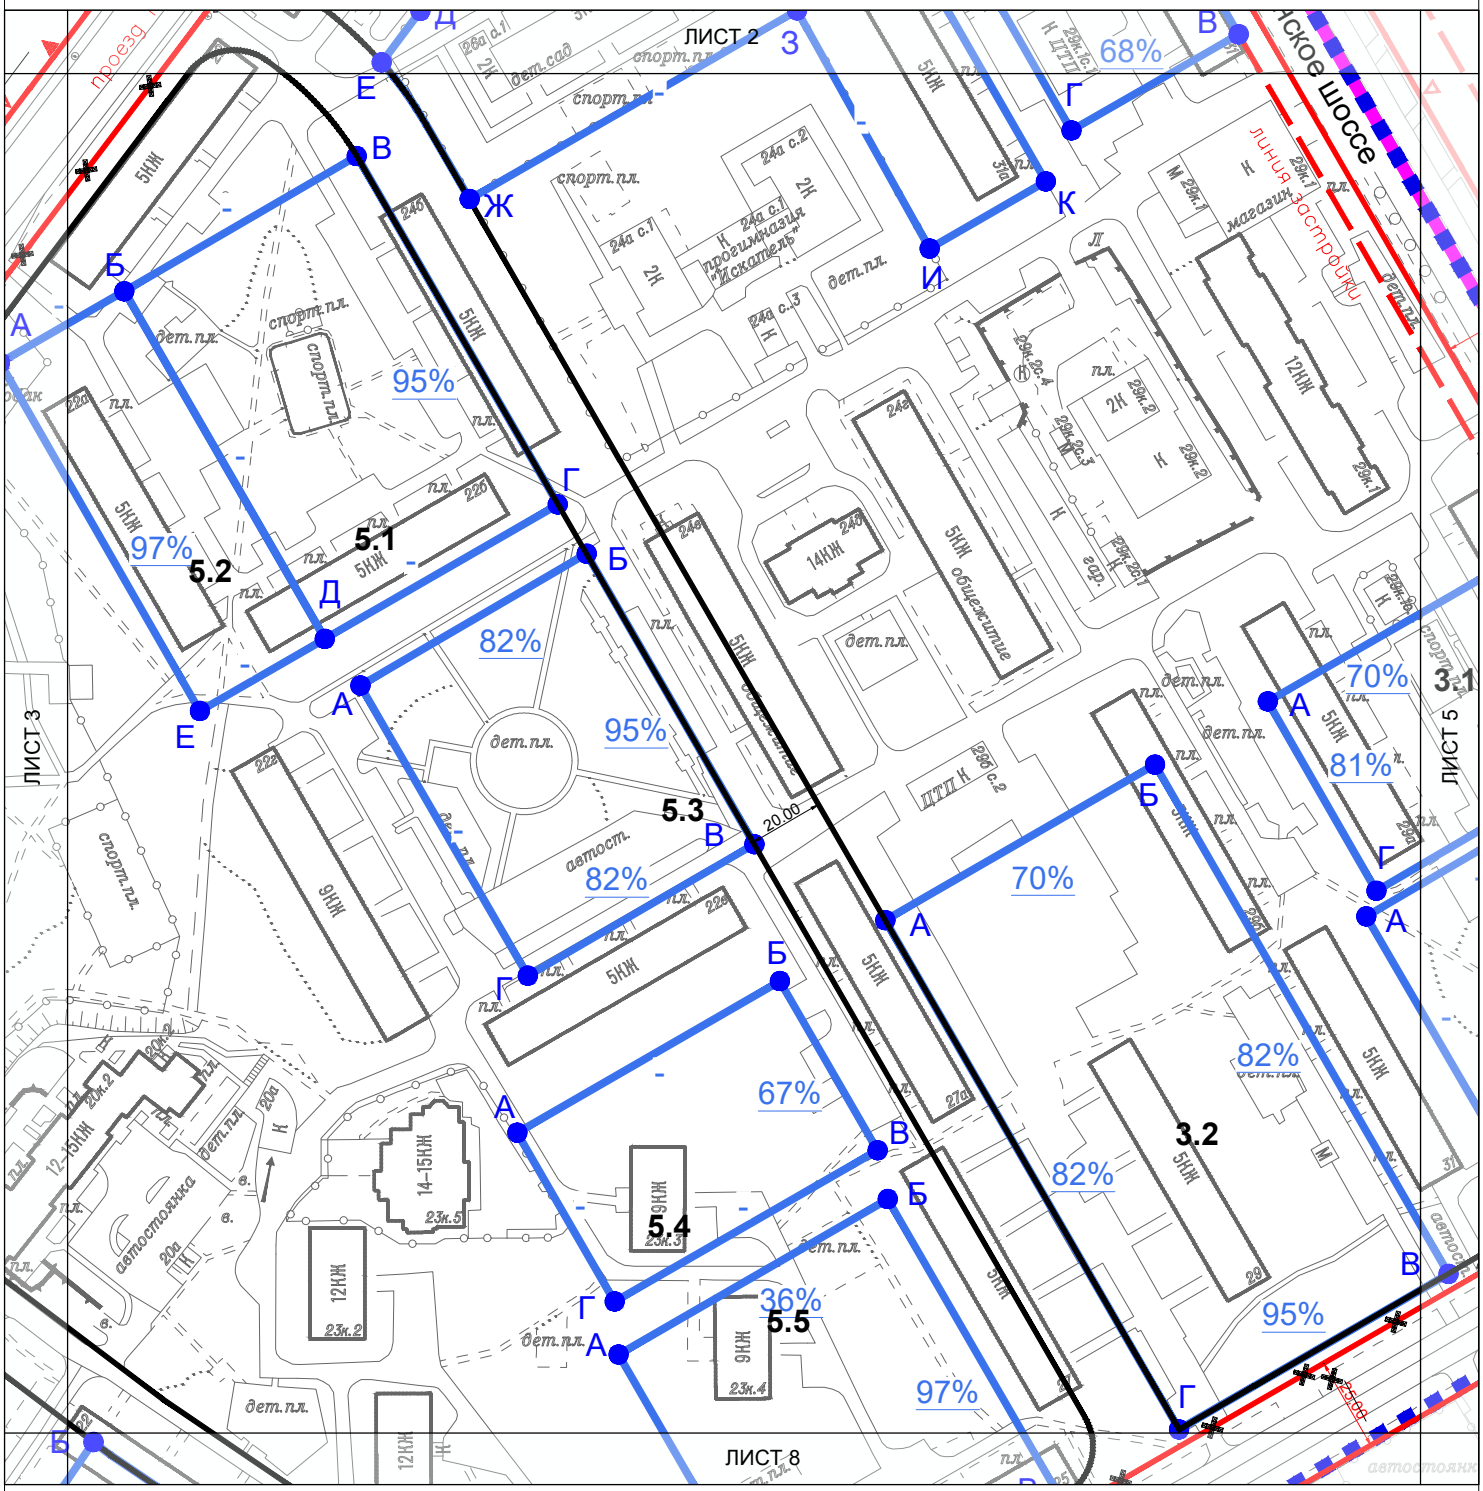


СХЕМА РАСПОЛОЖЕНИЯ ЛИСТОВ ЧЕРТЕЖА:



УСЛОВНЫЕ ОБОЗНАЧЕНИЯ

ГРАНИЦЫ:

- подготовки проекта планировки территории
- районов города
- фронта застройки (А — Б)
- 95% — максимальный процент застроенности фронта (%)
- 5.1 — номер зоны

ЛИНИИ ГРАДОСТРОИТЕЛЬНОГО РЕГУЛИРОВАНИЯ

Существующие:

- красная — красные линии улично-дорожной сети
- линия застройки — линия застройки
- ПК — границы природных и озелененных территорий, определенных правовыми актами Правительства Москвы
- границы производственных зон

Отменяемые:

- красная — красные линии улично-дорожной сети

Устанавливаемые:

- красная — красные линии улично-дорожной сети

Лист 5 из 13
Разработанно в масштабе 1:500
Выведено в масштабе 1:2000
район Западное Дегунино города Москвы

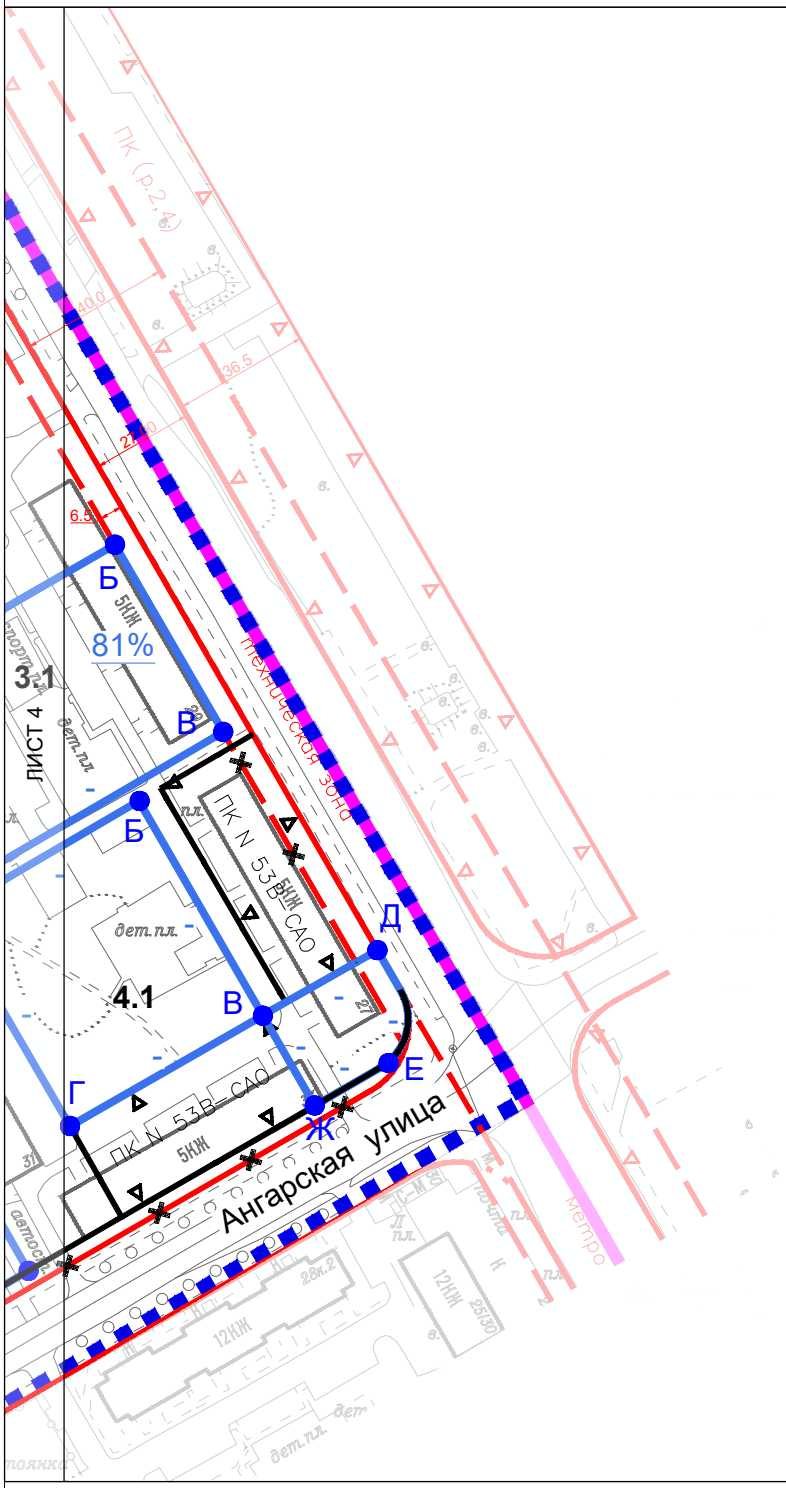


СХЕМА РАСПОЛОЖЕНИЯ ЛИСТОВ ЧЕРТЕЖА:



УСЛОВНЫЕ ОБОЗНАЧЕНИЯ

ГРАНИЦЫ:

- подготовки проекта планировки территории
- районов города
- А — Б: фронта застройки
- -: максимальный процент застроенности фронта (%)
- 4.1: номер зоны

ЛИНИИ ГРАДОСТРОИТЕЛЬНОГО РЕГУЛИРОВАНИЯ

Существующие:

- красная линия застройки: красные линии улично-дорожной сети
- линия застройки
- техническая зона: границы технических зон инженерных коммуникаций и сооружений
- тех. зона метро: границы технических зон метрополитена
- ПК: границы природных и озелененных территорий, определенных правовыми актами Правительства Москвы

Отменяемые:

- красная линия застройки: красные линии улично-дорожной сети
- линия застройки

Устанавливаемые:

- красная: красные линии улично-дорожной сети
- ПК: границы природных и озелененных территорий, определенных правовыми актами Правительства Москвы

Лист 6 из 13
Разработанно в масштабе 1:500
Выведено в масштабе 1:2000
район Западное Дегунино города Москвы


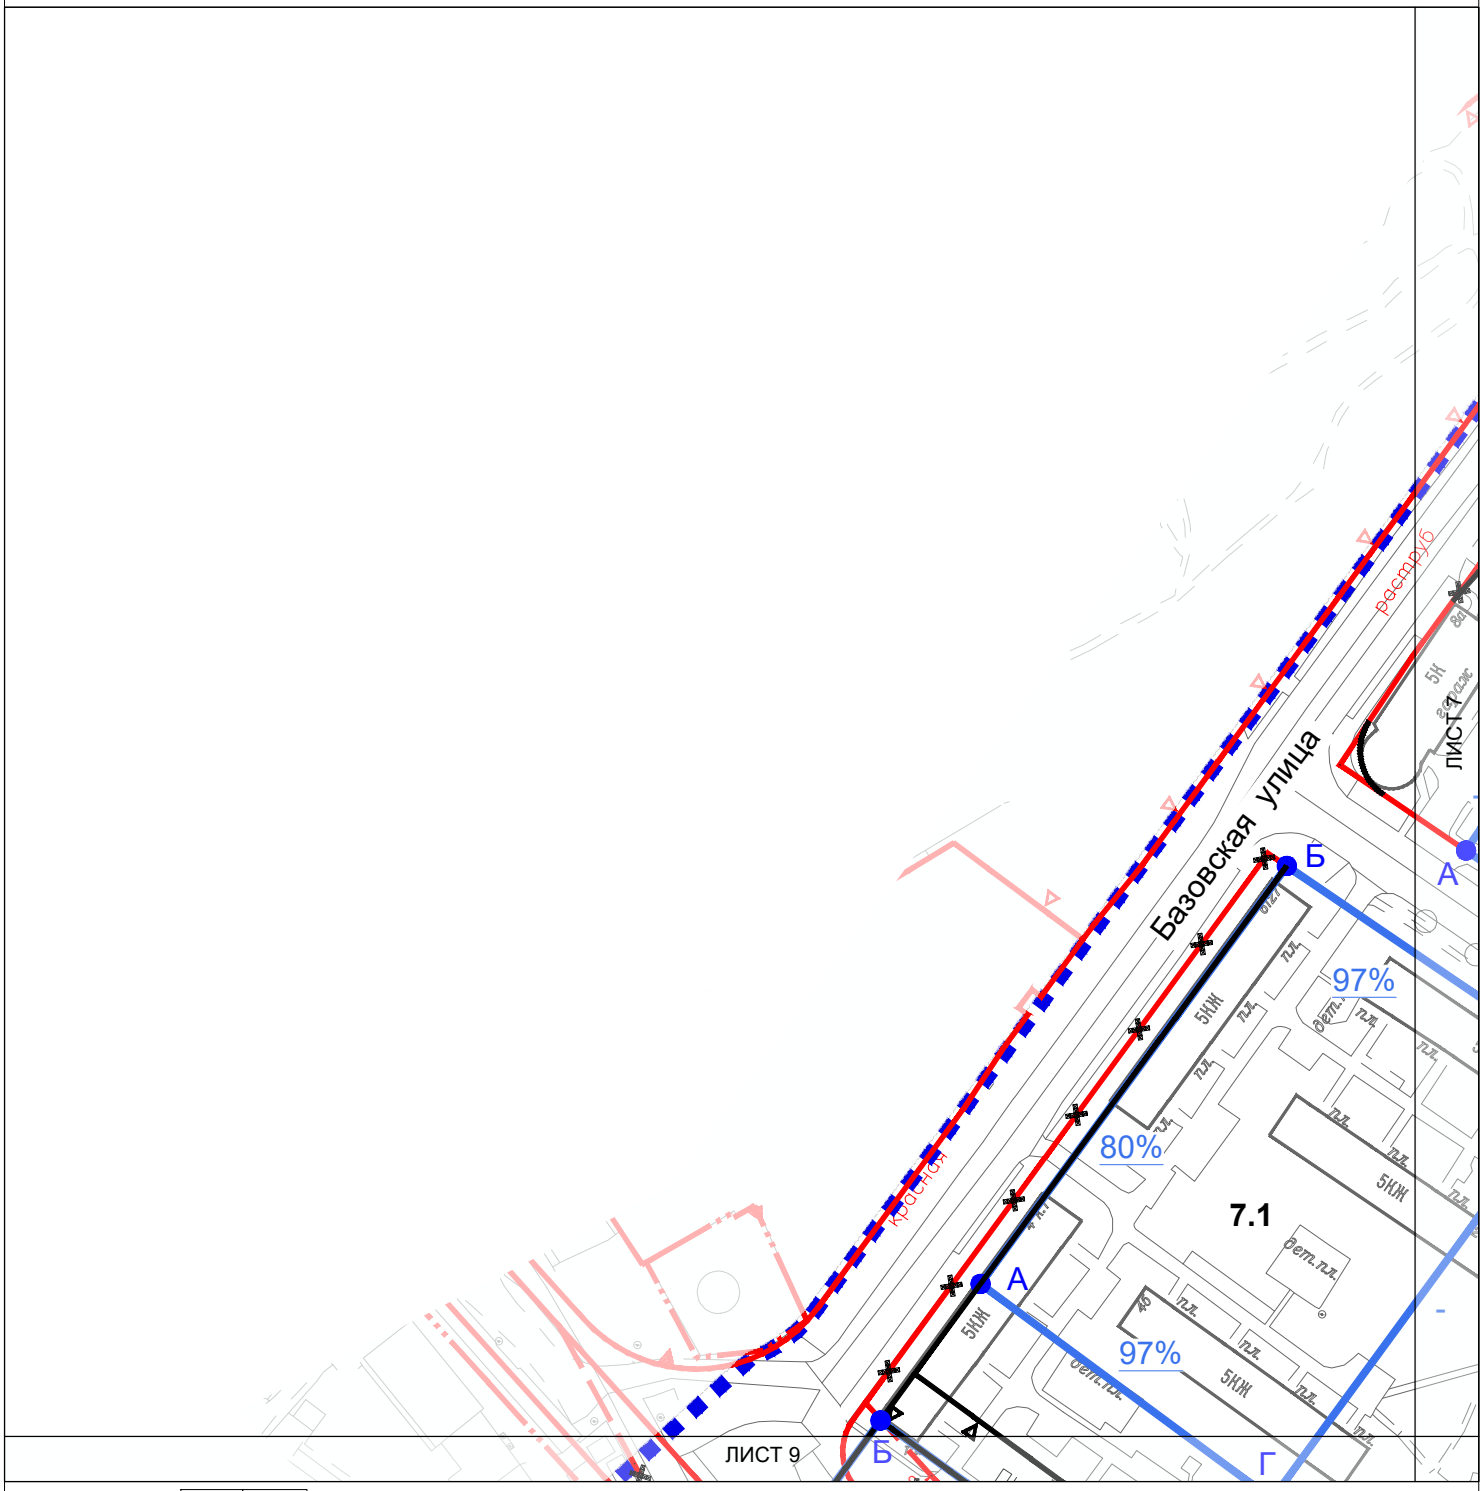


СХЕМА РАСПОЛОЖЕНИЯ ЛИСТОВ ЧЕРТЕЖА:

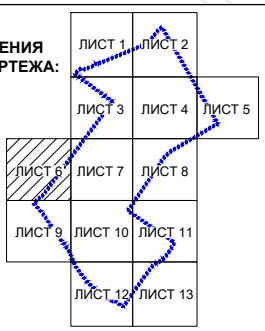

УСЛОВНЫЕ ОБОЗНАЧЕНИЯ

ГРАНИЦЫ:

подготовки проекта планировки территории

А Б — фронта застройки

80% — максимальный процент застроенности фронта (%)

7.1 — номер зоны

ЛИНИИ ГРАДОСТРОИТЕЛЬНОГО РЕГУЛИРОВАНИЯ

Существующие:

красная — красные линии улично-дорожной сети

ПК — границы природных и озелененных территорий, определенных правовыми актами Правительства Москвы

границы производственных зон

Отменяемые:

красная — красные линии улично-дорожной сети

Устанавливаемые:

красная — красные линии улично-дорожной сети

ПК — границы природных и озелененных территорий, определенных правовыми актами Правительства Москвы

Лист 7 из 13
Разработанно в масштабе 1:500
Выведено в масштабе 1:2000
район Западное Дегунино города Москвы


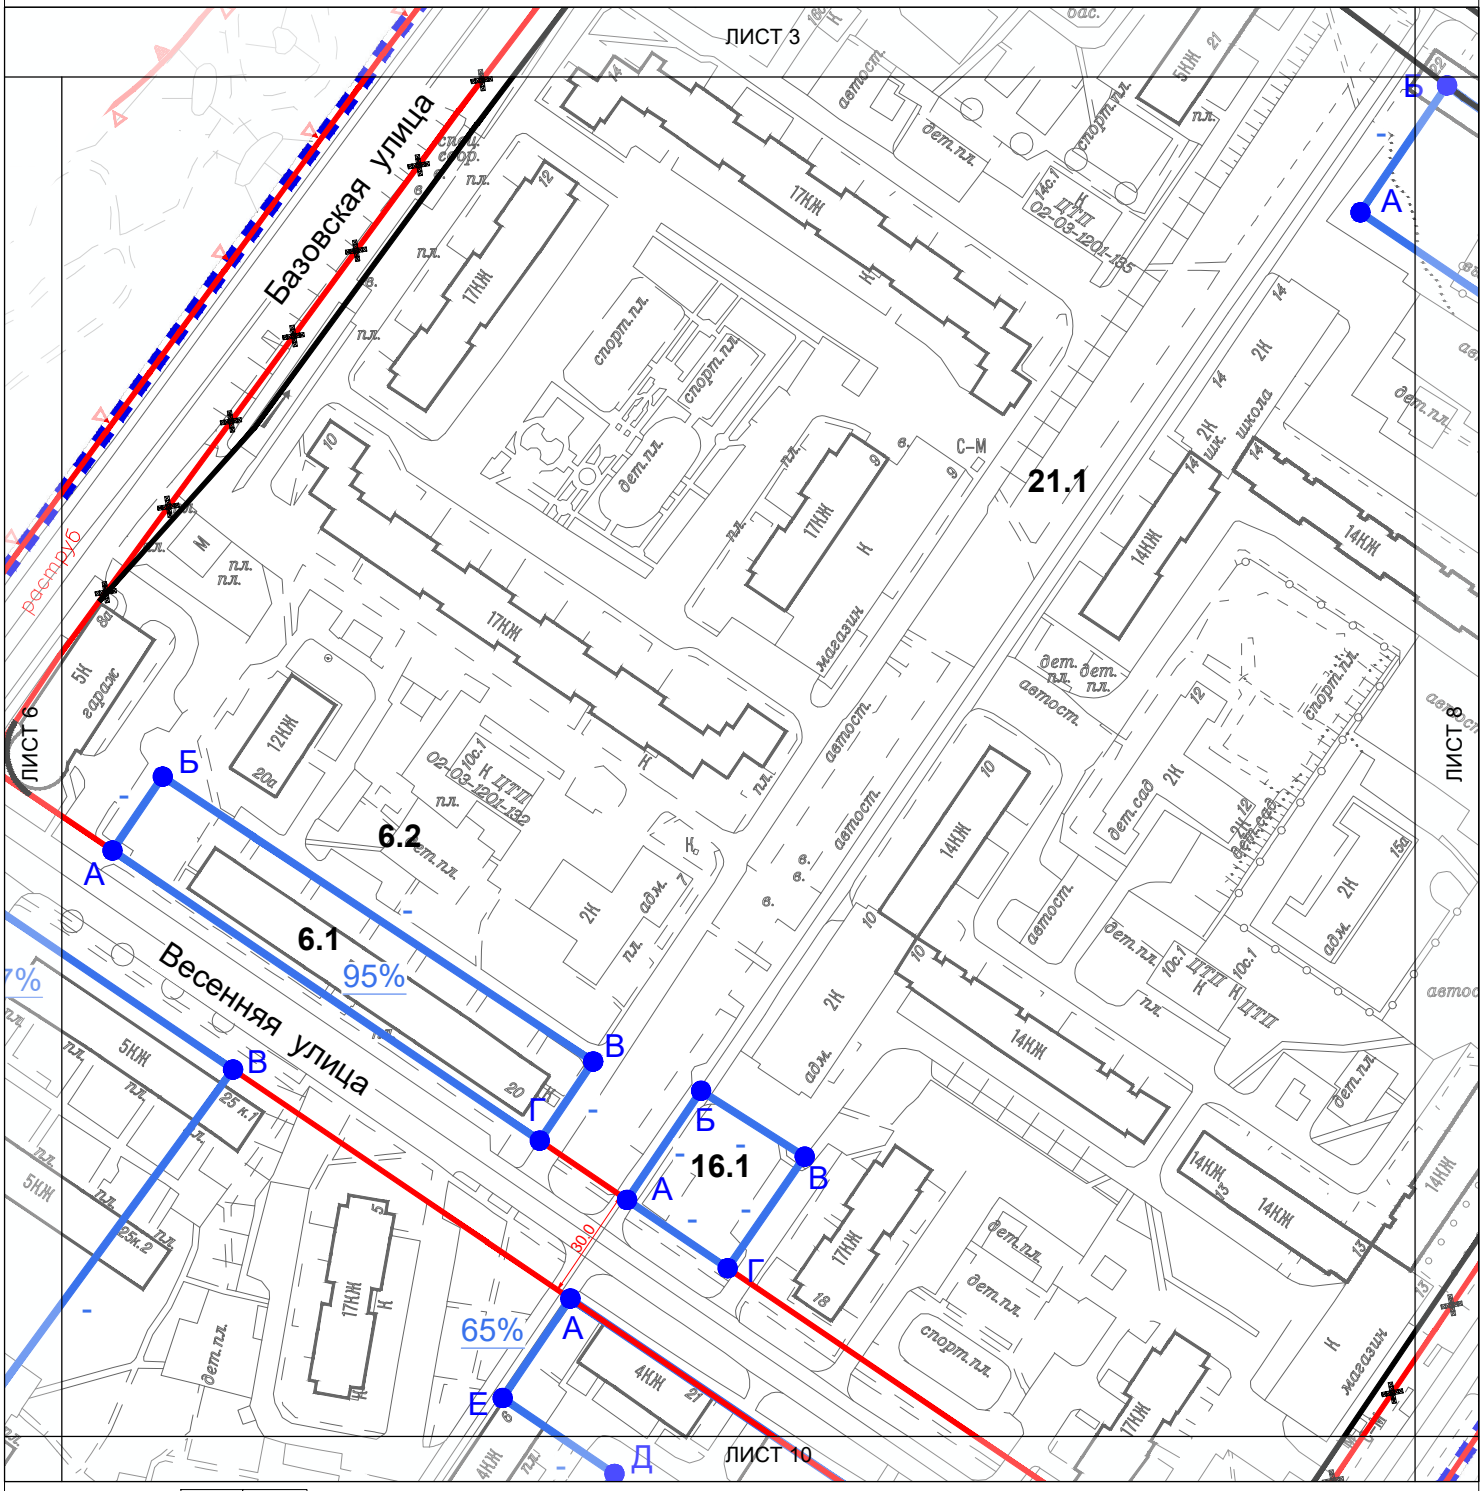


СХЕМА РАСПОЛОЖЕНИЯ ЛИСТОВ ЧЕРТЕЖА:

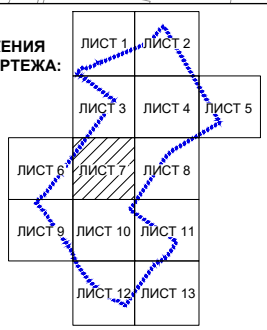

УСЛОВНЫЕ ОБОЗНАЧЕНИЯ

ГРАНИЦЫ:

подготовки проекта планировки территории

фронта застройки

95% — максимальный процент застроенности фронта (%)

6.1 — номер зоны

ЛИНИИ ГРАДОСТРОИТЕЛЬНОГО РЕГУЛИРОВАНИЯ

Существующие:

красная — красные линии улично-дорожной сети

ПК — границы природных и озелененных территорий, определенных правовыми актами Правительства Москвы

Отменяемые:

красная — красные линии улично-дорожной сети

Устанавливаемые:

красная — красные линии улично-дорожной сети

Лист 8 из 13
Разработанно в масштабе 1:500
Выведено в масштабе 1:2000
район Западное Дегунино города Москвы


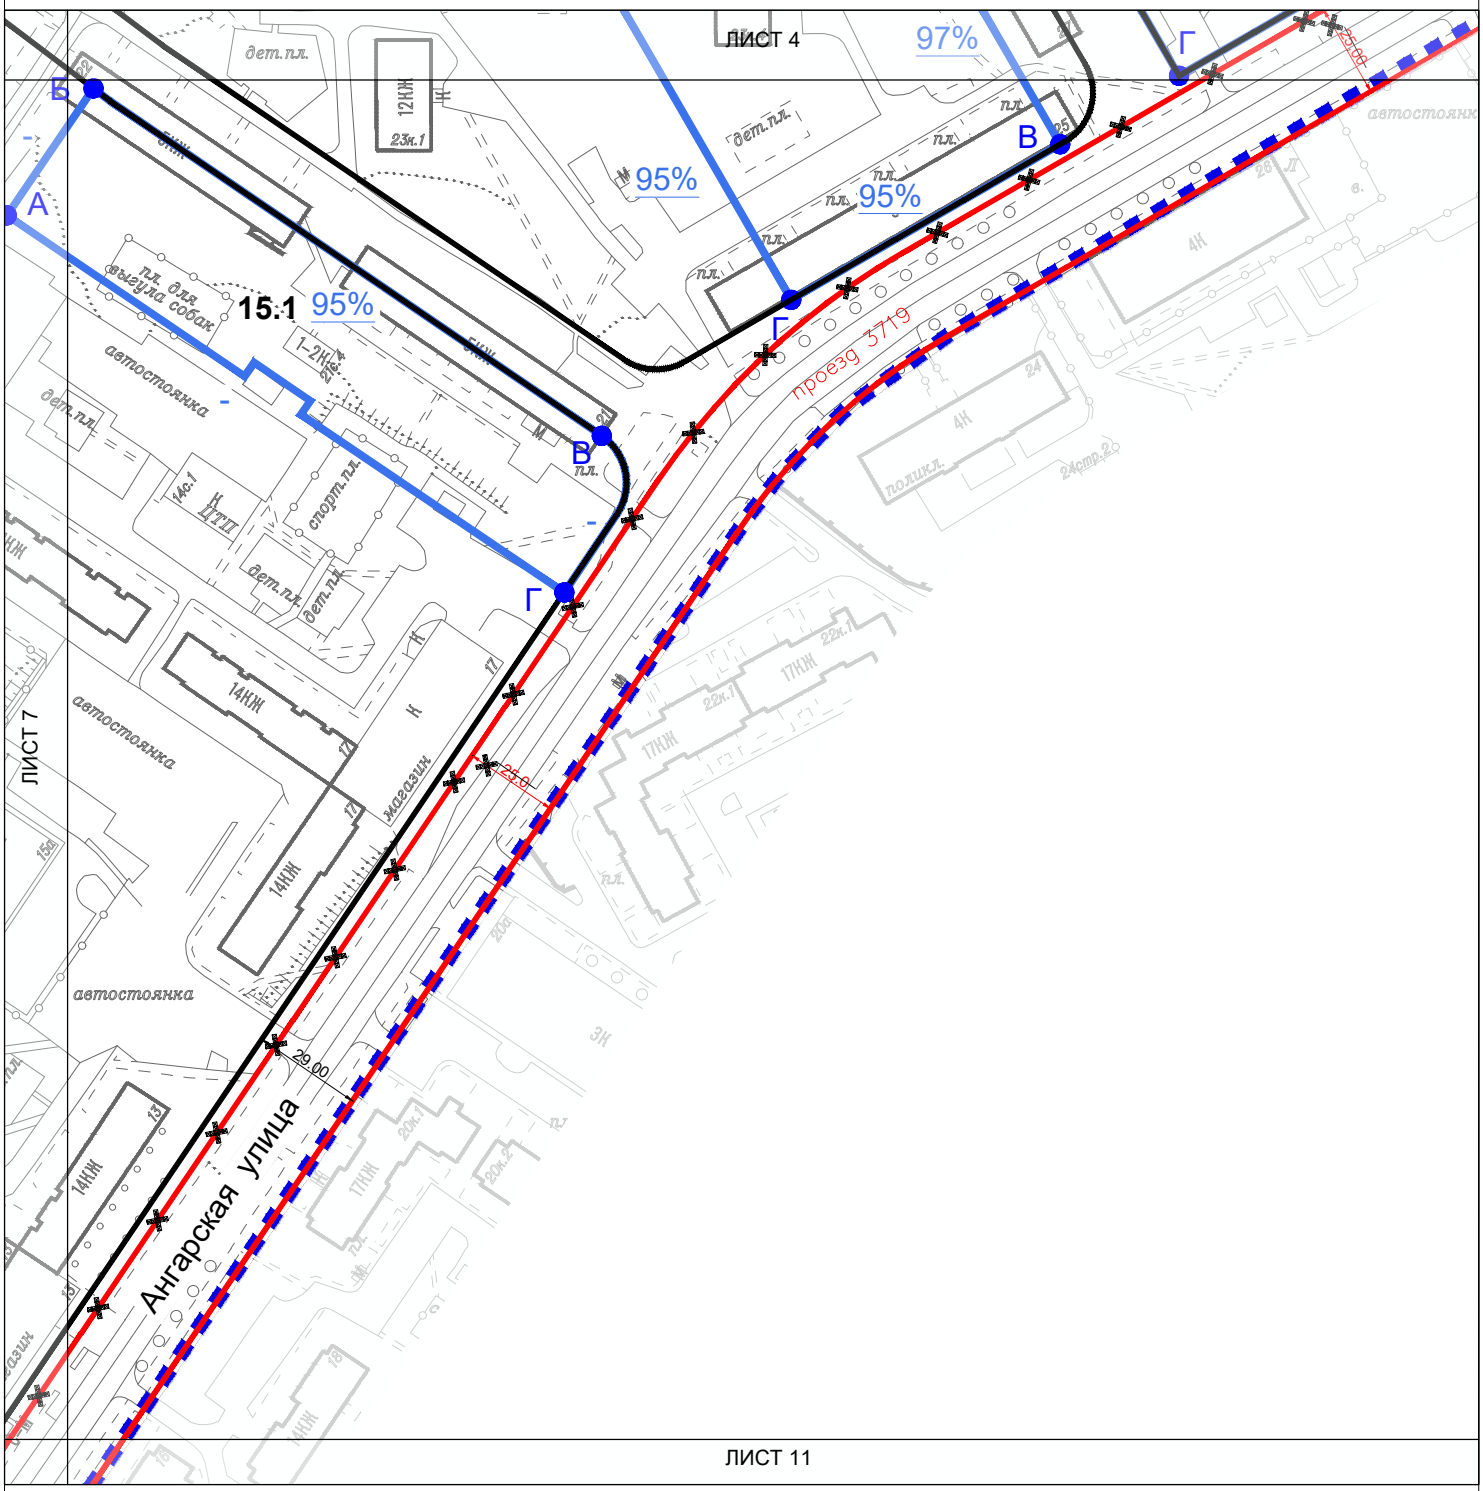


СХЕМА РАСПОЛОЖЕНИЯ ЛИСТОВ ЧЕРТЕЖА:

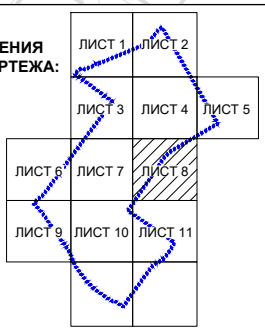

УСЛОВНЫЕ ОБОЗНАЧЕНИЯ

ГРАНИЦЫ:

подготовки проекта планировки территории

А Б — фронта застройки

95% — максимальный процент застроенности фронта (%)

15.1 — номер зоны

ЛИНИИ ГРАДОСТРОИТЕЛЬНОГО РЕГУЛИРОВАНИЯ

Существующие:

красная — красные линии улично-дорожной сети

Отменяемые:

~~красная~~ — красные линии улично-дорожной сети

Устанавливаемые:

красная — красные линии улично-дорожной сети

Лист 9 из 13
Разработанно в масштабе 1:500
Выведено в масштабе 1:2000
район Западное Дегунино города Москвы


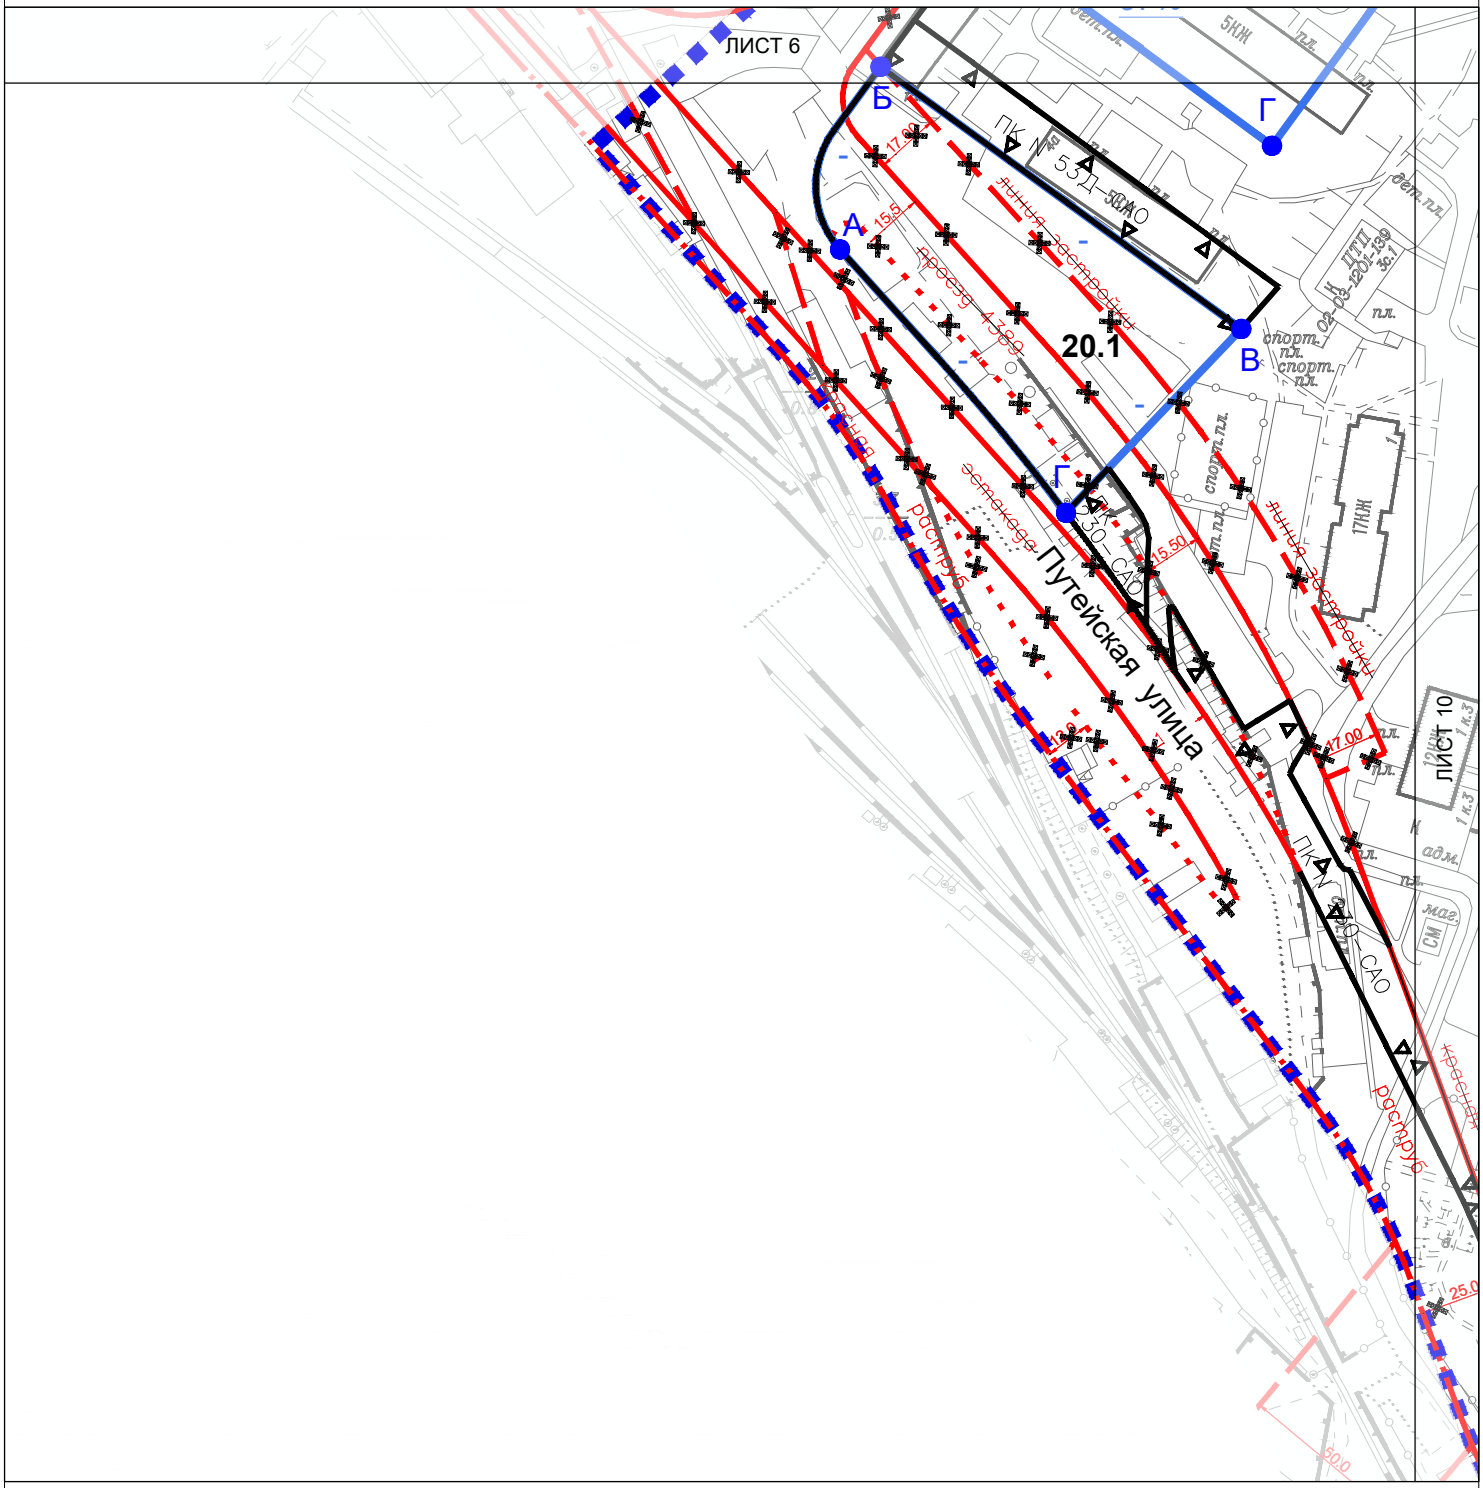


СХЕМА РАСПОЛОЖЕНИЯ ЛИСТОВ ЧЕРТЕЖА:

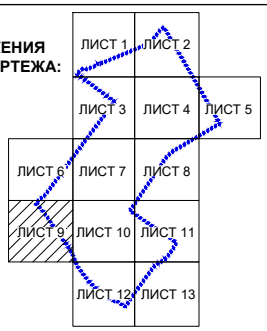

УСЛОВНЫЕ ОБОЗНАЧЕНИЯ

ГРАНИЦЫ:

- подготовки проекта планировки территории
- районов города
- А Б — фронта застройки
- \- — максимальный процент застроенности фронта (%)
- **20.1** — номер зоны

ЛИНИИ ГРАДОСТРОИТЕЛЬНОГО РЕГУЛИРОВАНИЯ

Существующие:

- красная линия застройки — красные линии улично-дорожной сети
- линия застройки
- техническая зона — границы технических зон инженерных коммуникаций и сооружений
- ПОЖД — границы полосы отвода железных дорог
- ПК — границы природных и озелененных территорий, определенных правовыми актами Правительства Москвы
- границы озелененных территорий, не входящих в природный комплекс города Москвы

Отменяемые:

- красная линия застройки — красные линии улично-дорожной сети
- линия застройки
- границы озелененных территорий, не входящих в природный комплекс города Москвы

Устанавливаемые:

- красная — красные линии улично-дорожной сети
- ПК — границы природных и озелененных территорий, определенных правовыми актами Правительства Москвы

Лист 10 из 13
Разработанно в масштабе 1:500
Выведено в масштабе 1:2000
район Западное Дегунино города Москвы


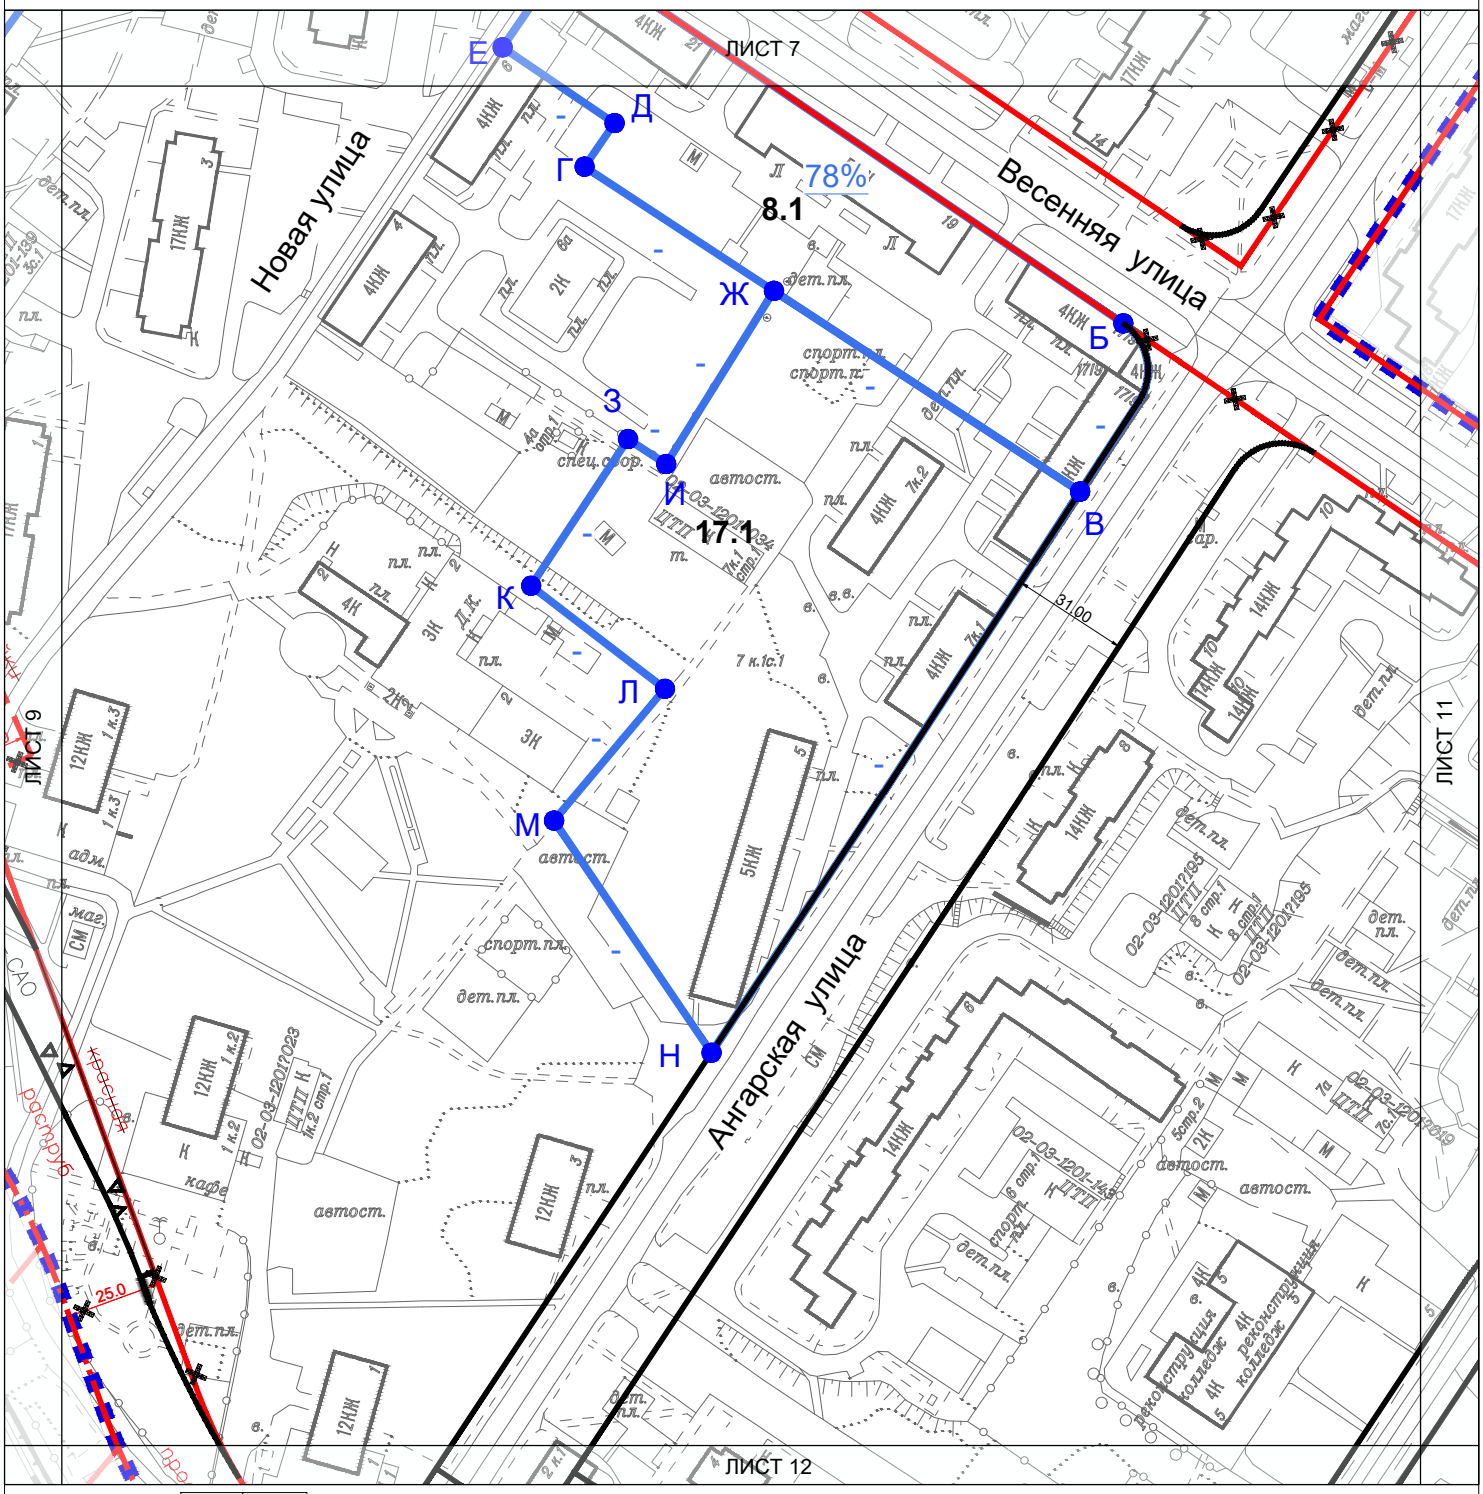


СХЕМА РАСПОЛОЖЕНИЯ ЛИСТОВ ЧЕРТЕЖА:

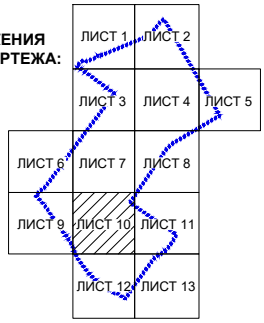

УСЛОВНЫЕ ОБОЗНАЧЕНИЯ

ГРАНИЦЫ:

подготовки проекта планировки территории

А Б — фронта застройки

78% — максимальный процент застроенности фронта (%)

8.1 — номер зоны

ЛИНИИ ГРАДОСТРОИТЕЛЬНОГО РЕГУЛИРОВАНИЯ

Существующие:

красная линия застройки — красные линии улично-дорожной сети

линия застройки

техническая зона — границы технических зон инженерных коммуникаций и сооружений

ПОЖД — границы полосы отвода железных дорог

ПК — границы природных и озелененных территорий, определенных правовыми актами Правительства Москвы

Отменяемые:

красная линия застройки — красные линии улично-дорожной сети

линия застройки

Устанавливаемые:

красная — красные линии улично-дорожной сети

ПК — границы природных и озелененных территорий, определенных правовыми актами Правительства Москвы

Лист 11 из 13
Разработанно в масштабе 1:500
Выведено в масштабе 1:2000
район Западное Дегунино города Москвы

ЛИСТ 8


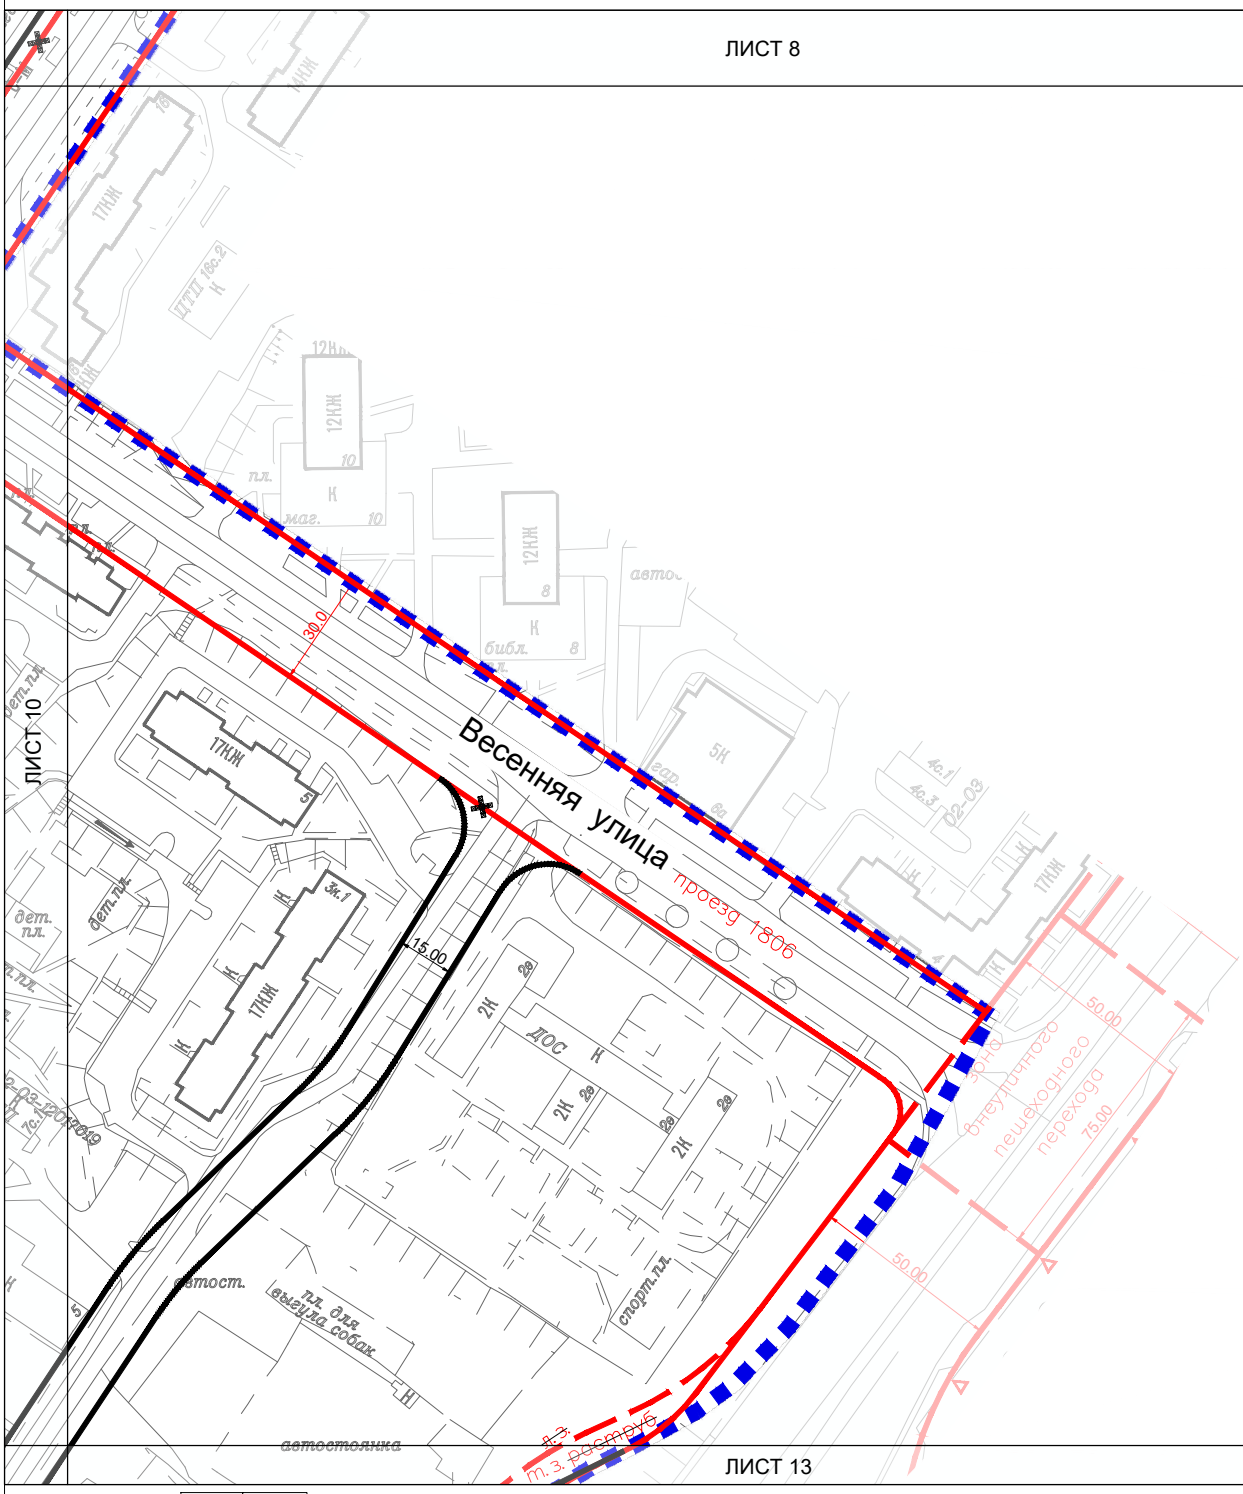


СХЕМА РАСПОЛОЖЕНИЯ ЛИСТОВ ЧЕРТЕЖА:

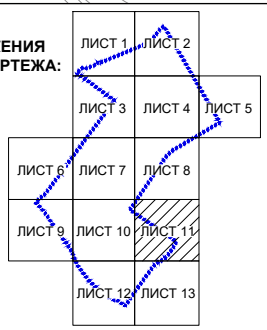

УСЛОВНЫЕ ОБОЗНАЧЕНИЯ

ГРАНИЦЫ:

подготовки проекта планировки территории

ЛИНИИ ГРАДОСТРОИТЕЛЬНОГО РЕГУЛИРОВАНИЯ

Существующие:

красная — красные линии улично-дорожной сети

линия застройки — линия застройки

техническая зона — границы технических зон инженерных коммуникаций и сооружений

Отменяемые:

красная — красные линии улично-дорожной сети

Устанавливаемые:

красная — красные линии улично-дорожной сети

Лист 12 из 13
Разработанно в масштабе 1:500
Выведено в масштабе 1:2000
район Западное Дегунино города Москвы


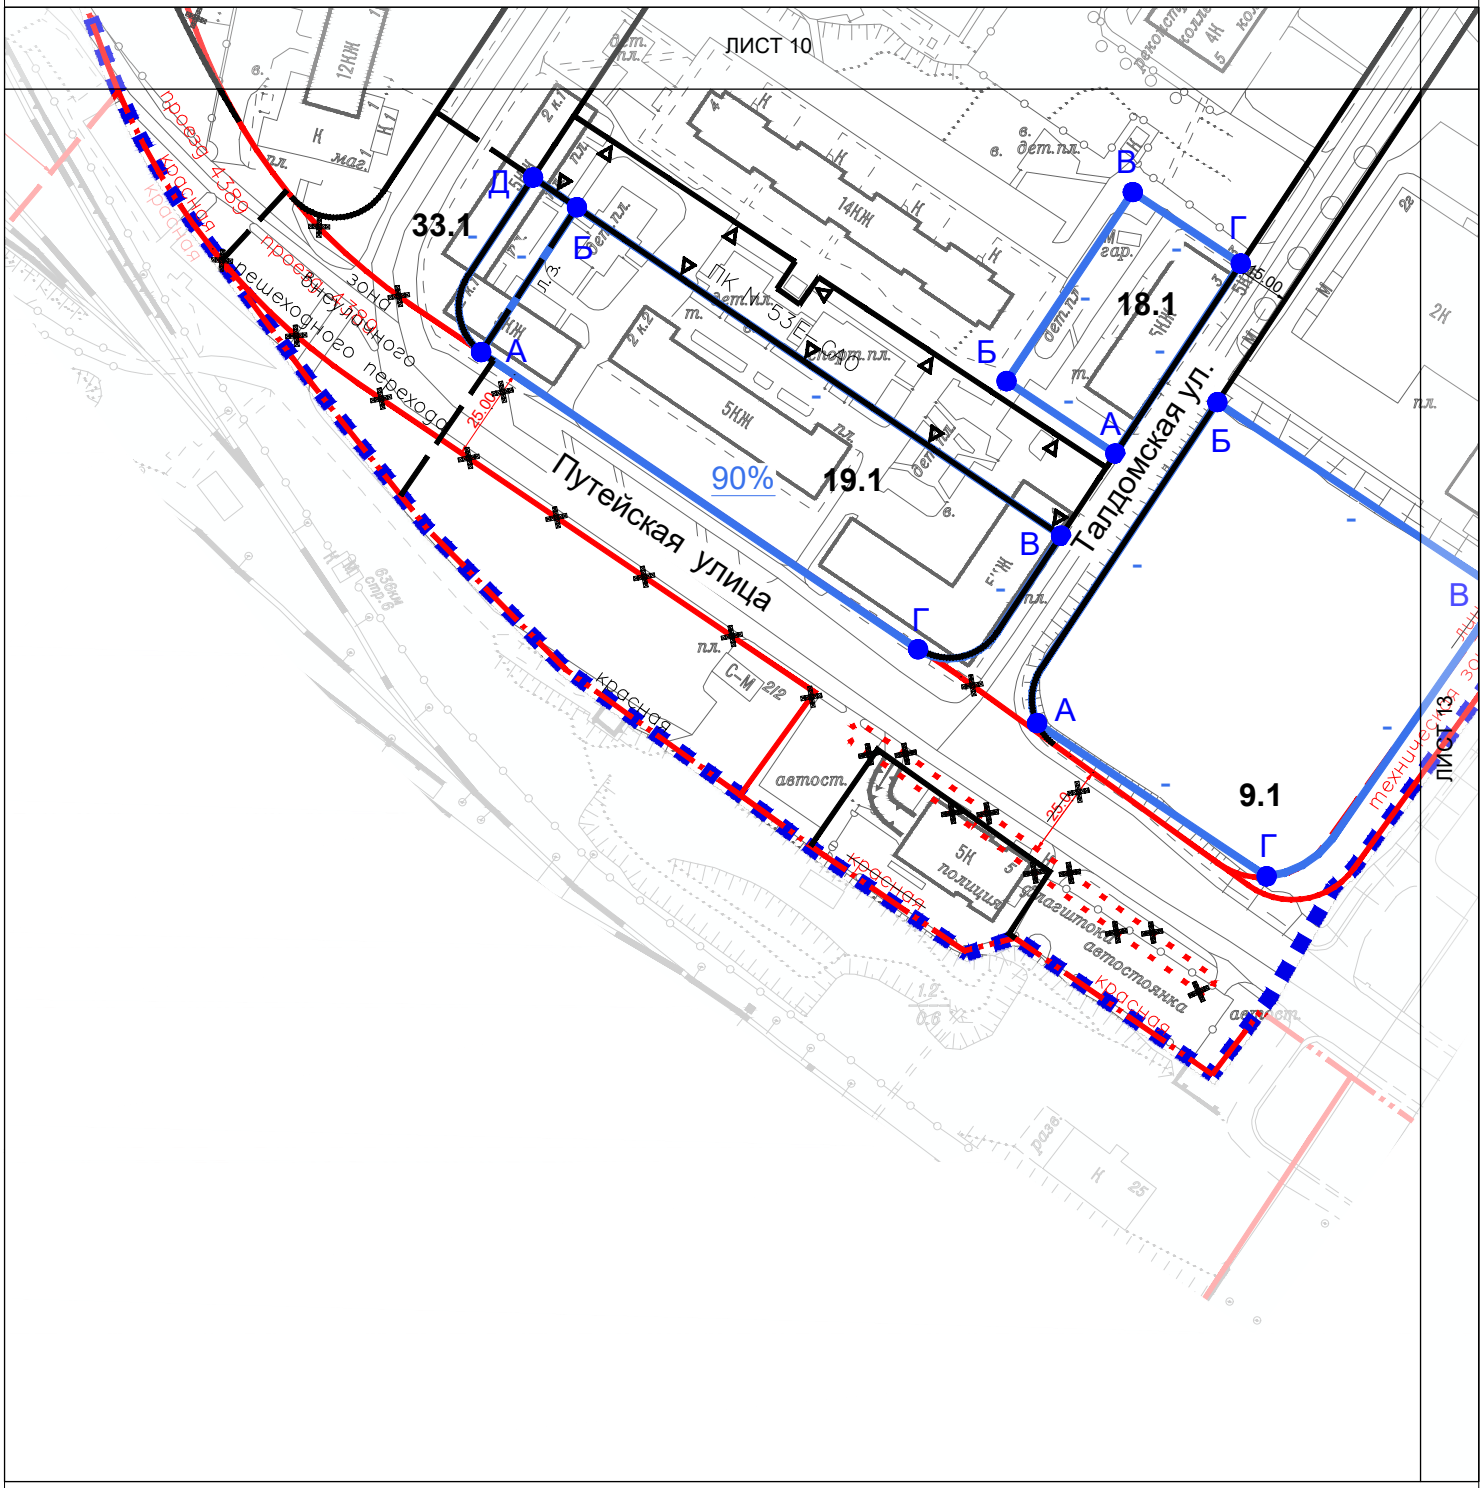


СХЕМА РАСПОЛОЖЕНИЯ ЛИСТОВ ЧЕРТЕЖА:

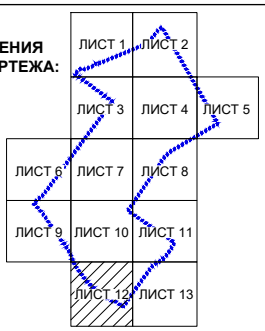

УСЛОВНЫЕ ОБОЗНАЧЕНИЯ

ГРАНИЦЫ:

- подготовки проекта планировки территории
- районов города
- фронта застройки (А — Б)
- 90% — максимальный процент застроенности фронта (%)
- 19.1 — номер зоны

ЛИНИИ ГРАДОСТРОИТЕЛЬНОГО РЕГУЛИРОВАНИЯ

Существующие:

- красная — красные линии улично-дорожной сети
- линия застройки — линия застройки
- техническая зона — границы технических зон инженерных коммуникаций и сооружений
- ПОЖД — границы полосы отвода железных дорог
- границы озелененных территорий, не входящих в природный комплекс города Москвы
- границы производственных зон

Отменяемые:

- красная — красные линии улично-дорожной сети
- границы озелененных территорий, не входящих в природный комплекс города Москвы

Устанавливаемые:

- красная — красные линии улично-дорожной сети
- ПК — границы природных и озелененных территорий, определенных правовыми актами Правительства Москвы
- зона внеуличного пешеходного перехода — границы зон внеуличного пешеходного перехода

Лист 13 из 13
Разработанно в масштабе 1:500
Выведено в масштабе 1:2000
район Западное Дегунино города Москвы


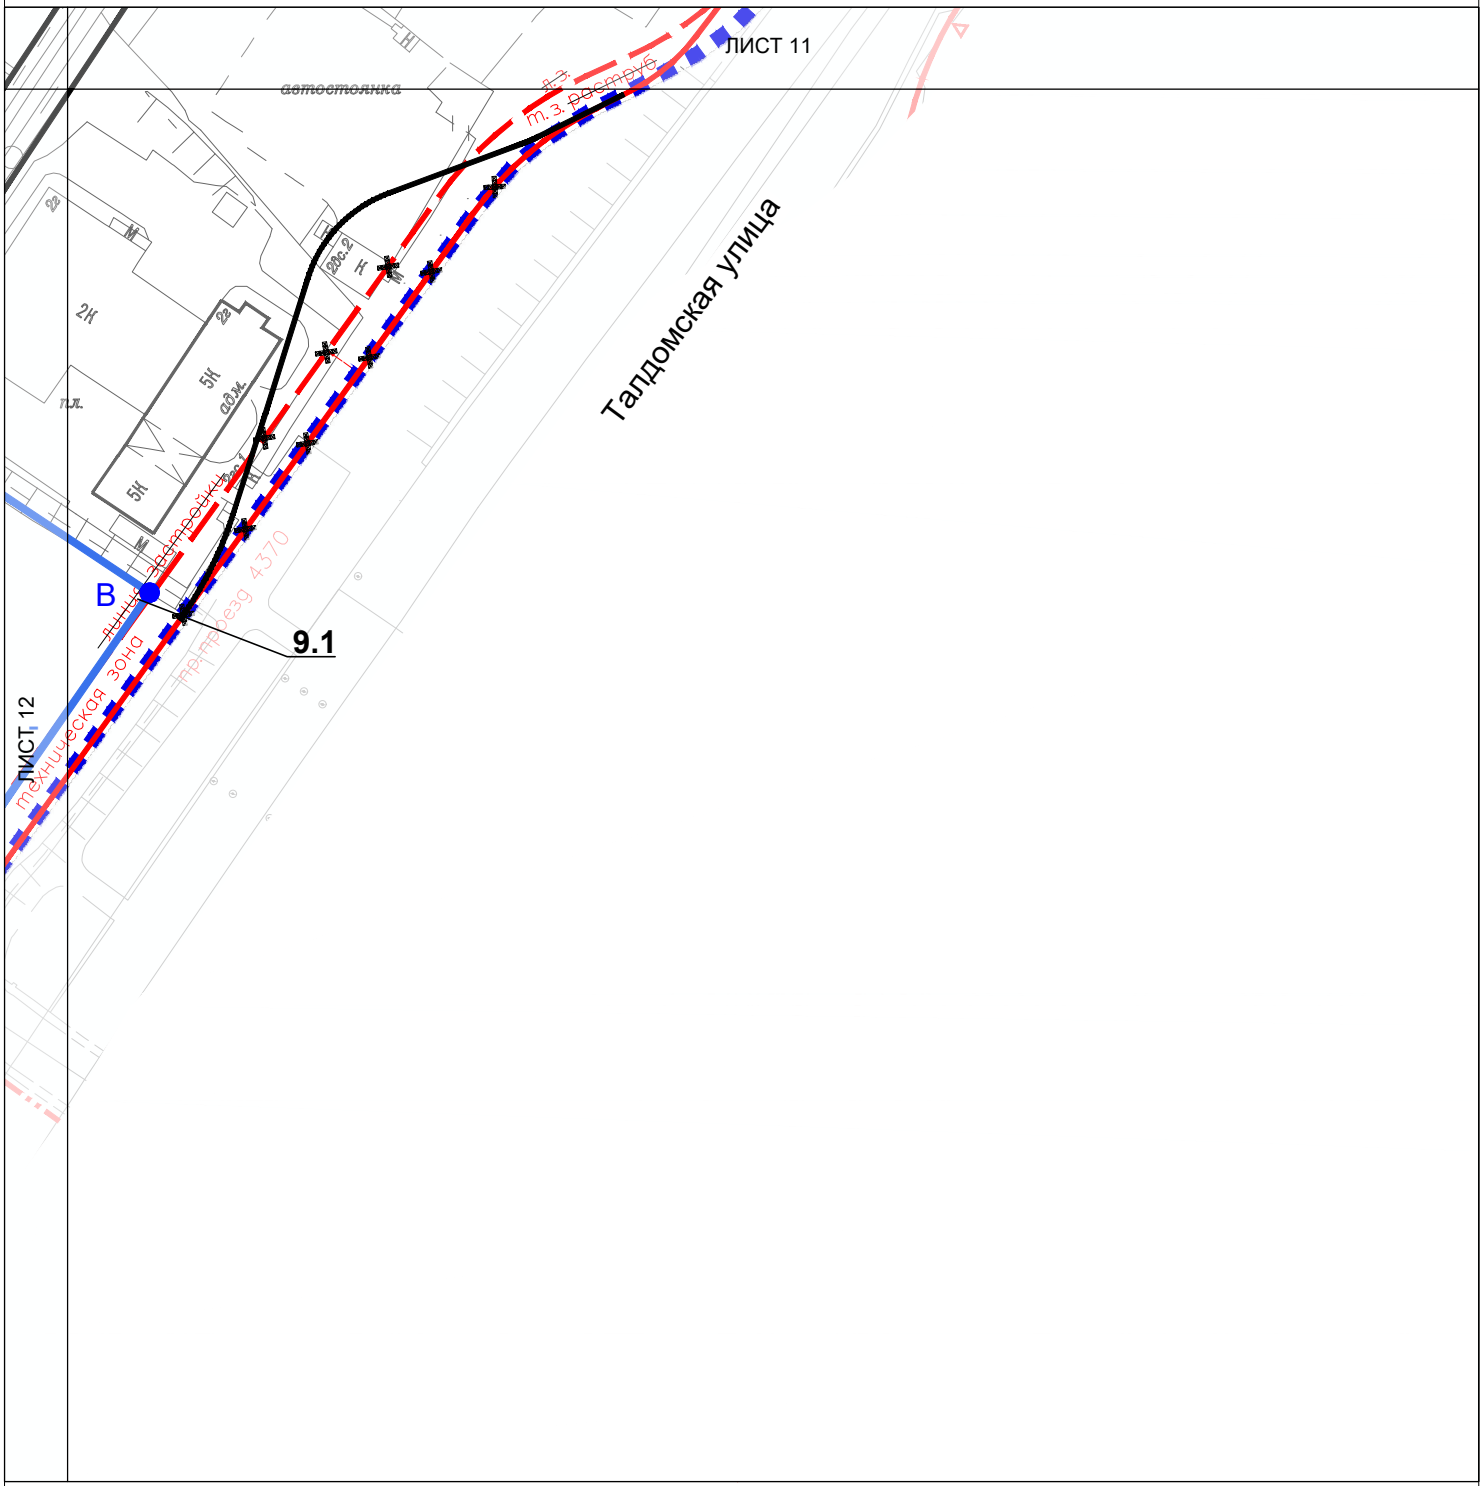


СХЕМА РАСПОЛОЖЕНИЯ ЛИСТОВ ЧЕРТЕЖА:

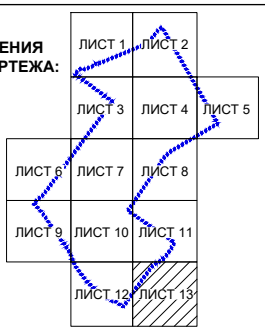

УСЛОВНЫЕ ОБОЗНАЧЕНИЯ

ГРАНИЦЫ:

подготовки проекта планировки территории

А Б — фронта застройки

\- — максимальный процент застроенности фронта (%)

9.1 — номер зоны

ЛИНИИ ГРАДОСТРОИТЕЛЬНОГО РЕГУЛИРОВАНИЯ

Существующие:

красная — красные линии улично-дорожной сети

линия застройки — линия застройки

техническая зона — границы технических зон инженерных сооружений и коммуникаций

Отменяемые:

красная — красные линии улично-дорожной сети

линия застройки — линия застройки

Устанавливаемые:

красная — красные линии улично-дорожной сети